



SEZIONE TIPO SINGOLO BINARIO NUOVO
 CON PREDISPOSIZIONE PER FUTURO RADDOPPIO SENZA BARRIERE ANTIRUMORE
 IN RILEVATO
 scala 1:50

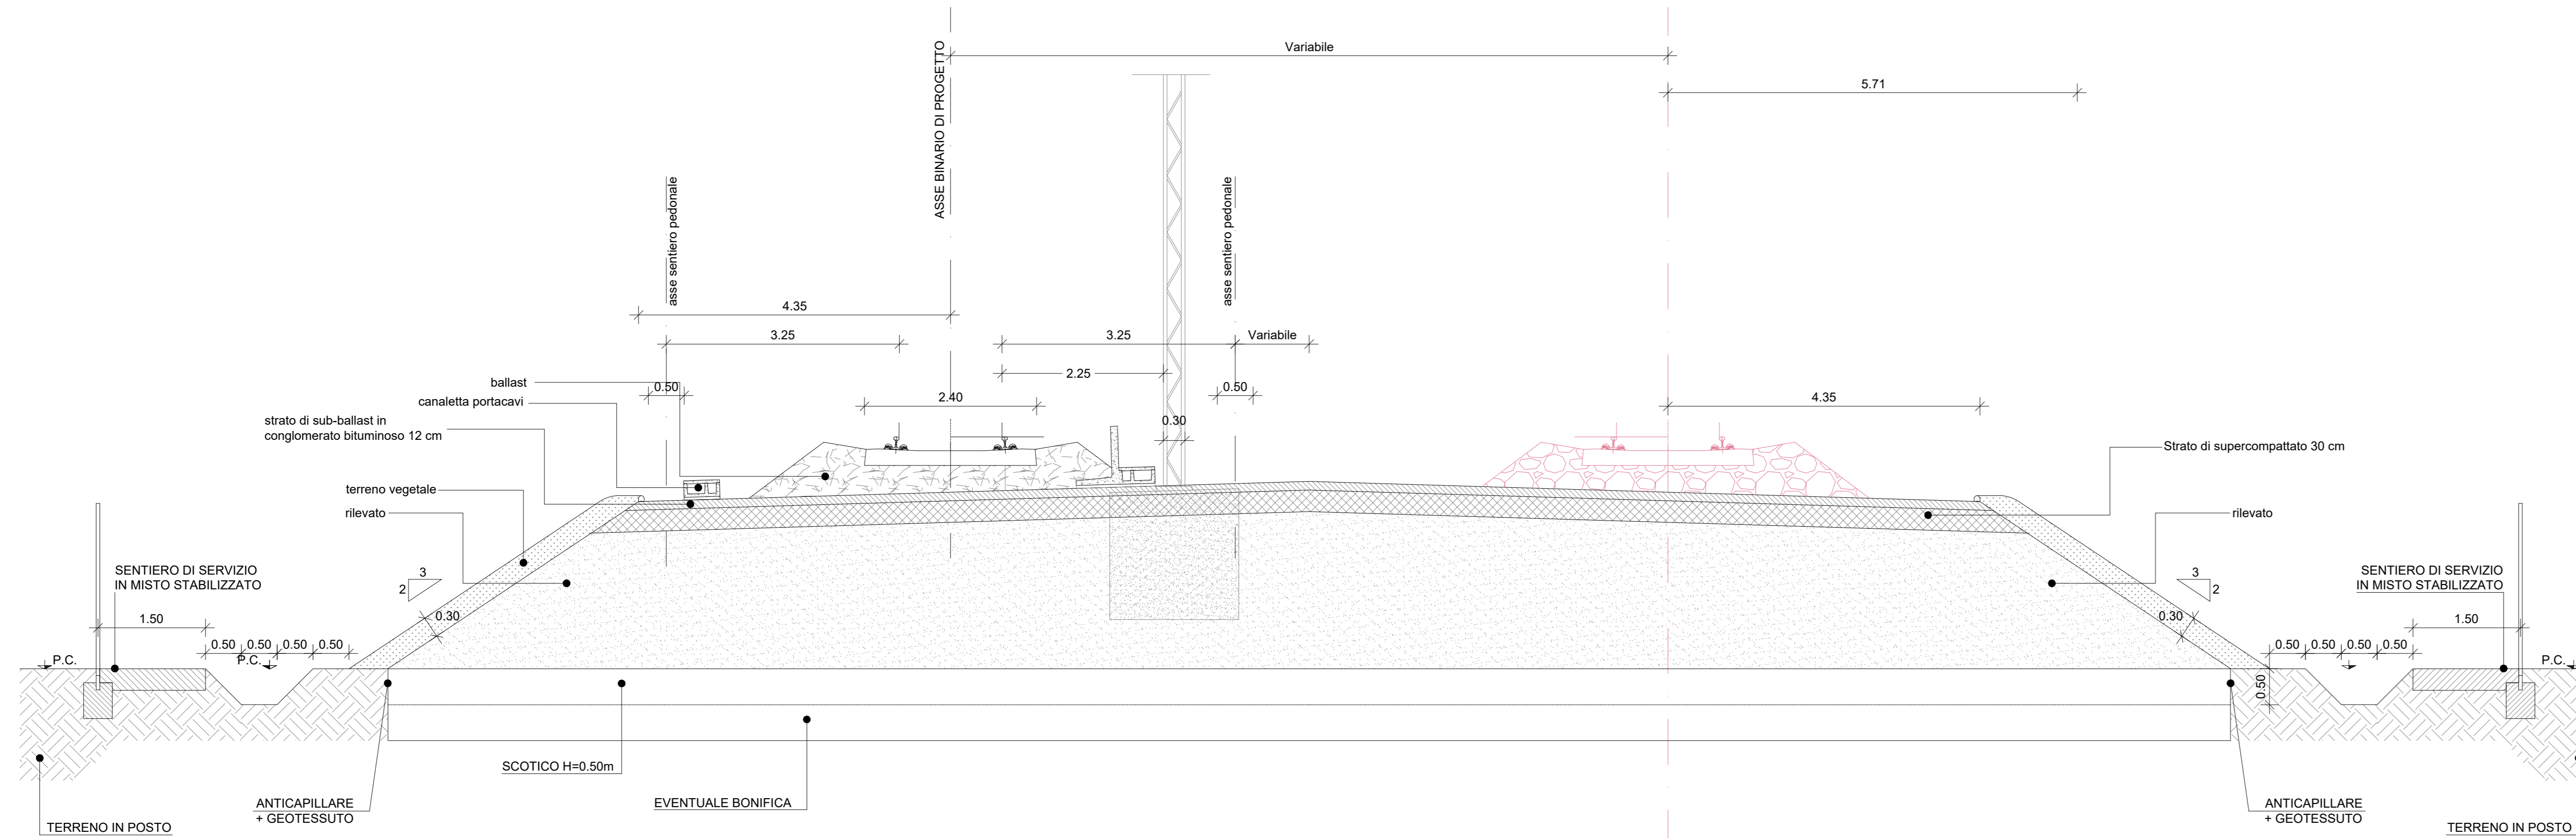

SEZIONE TIPO SINGOLO BINARIO NUOVO
 CON PREDISPOSIZIONE PER FUTURO RADDOPPIO CON BARRIERE ANTIRUMORE
 IN RILEVATO
 scala 1:50

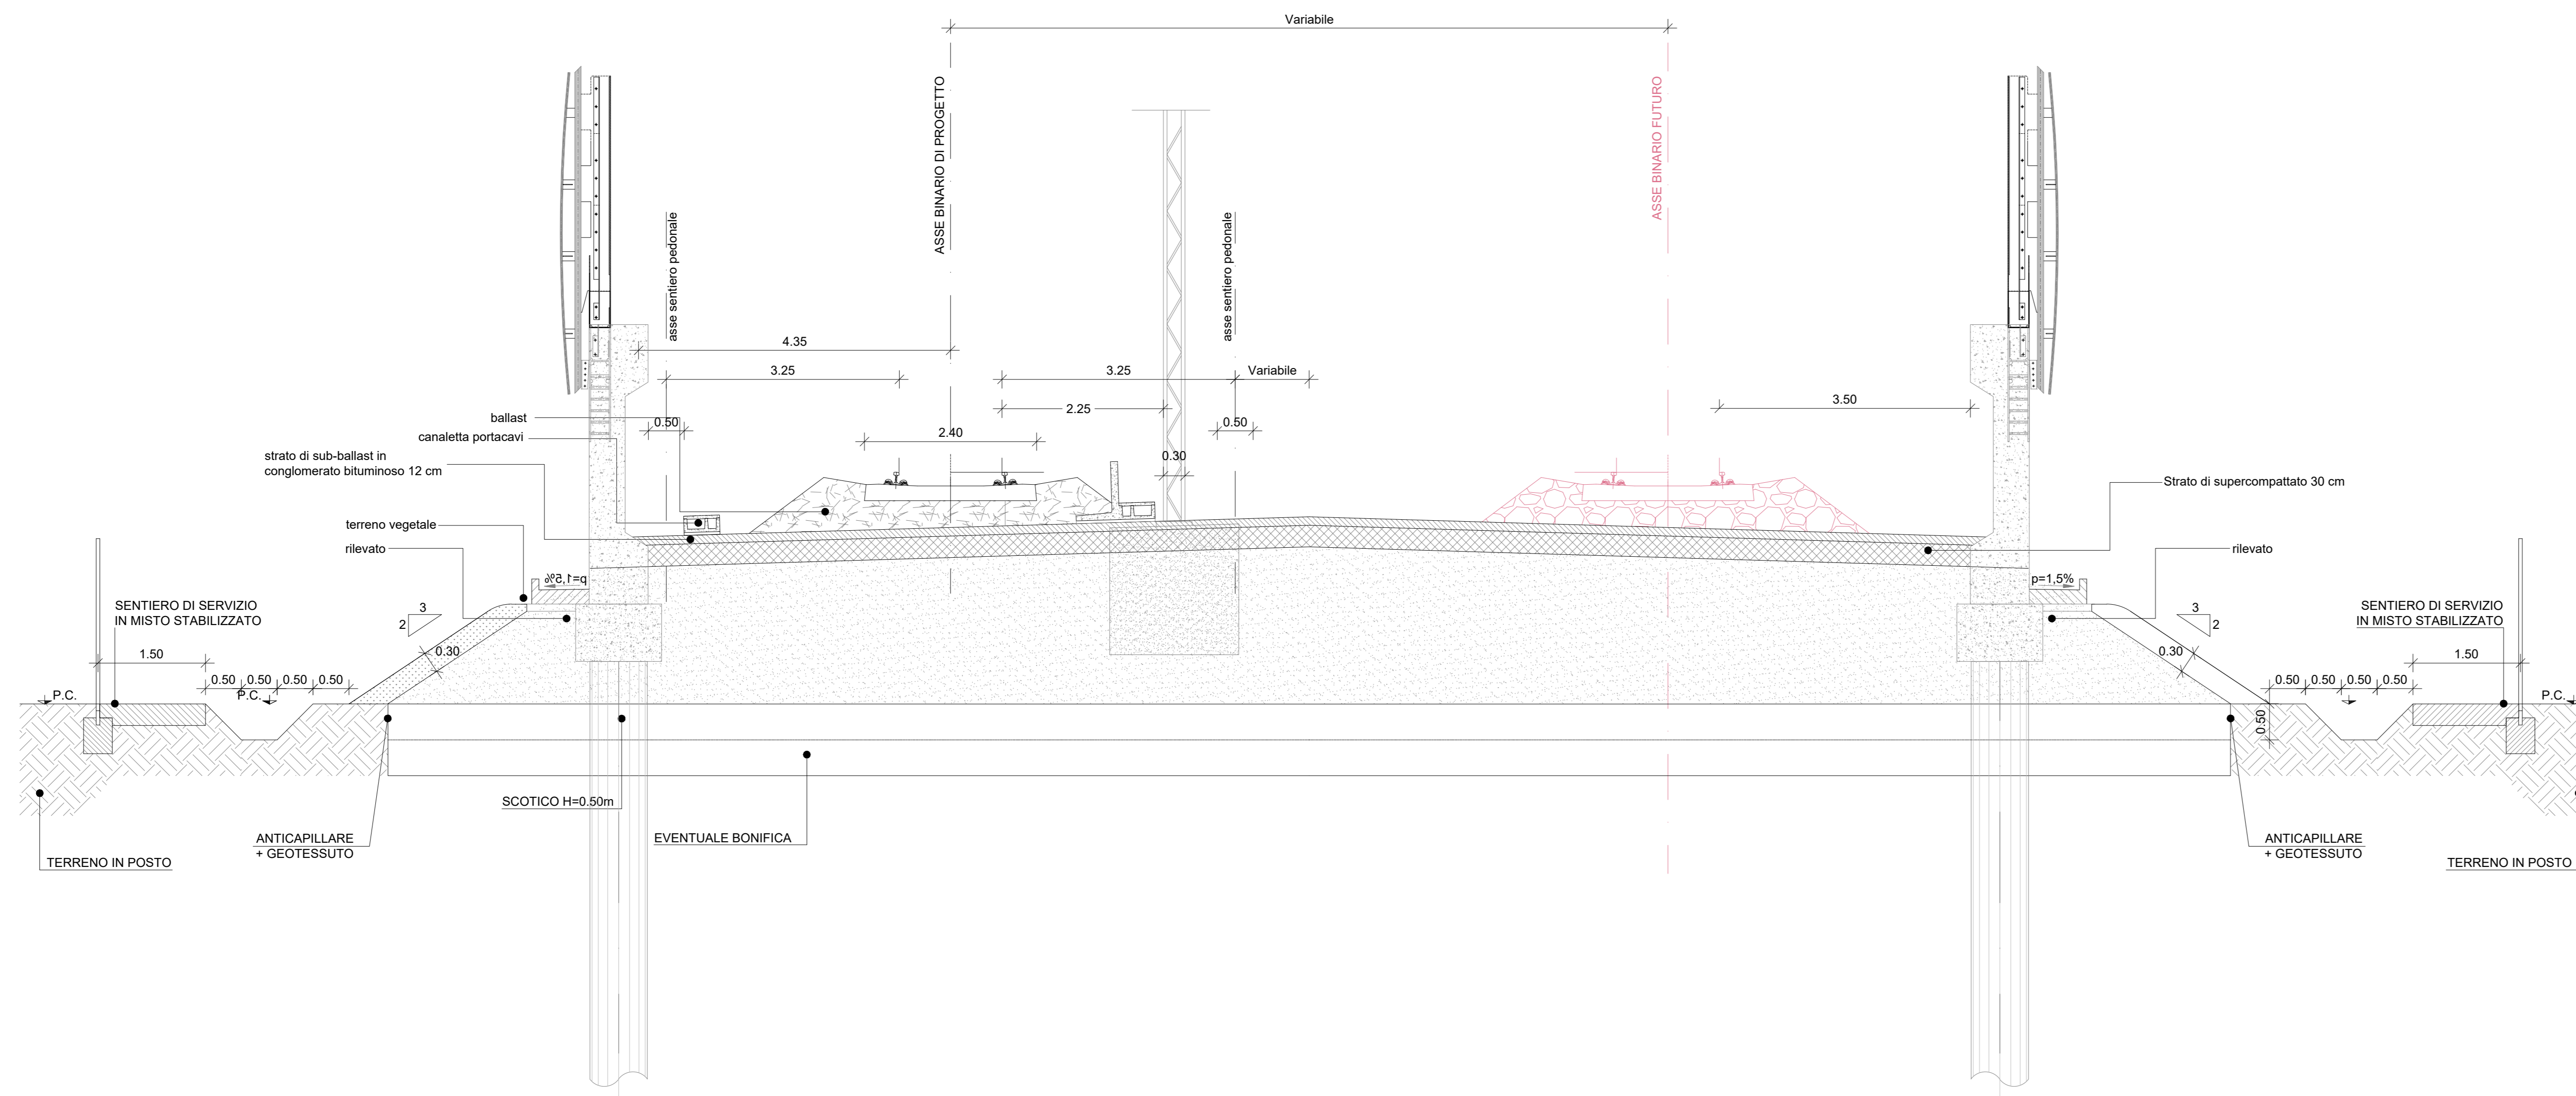

COMMITTENTE:
RFI
 RETE FERROVIARIA ITALIANA
 GRUPPO FERROVIE DELLO STATO ITALIANE

PROGETTAZIONE:
ITALFERR
 GRUPPO FERROVIE DELLO STATO ITALIANE

PROGETTO DEFINITIVO
NODO DI NOVARA
1^ FASE PRG DI NOVARA BOSCHETTO

OPERE CIVILI
 Sezioni tipo ferroviarie - Singolo binario nuovo con predisposizione per futuro raddoppio senza e con barriere antirumore in rilevato

SCALA:
 1:50

COMMESSA LOTTO FASE ENTE TIPO DOC. OPERA/DISCIPLINA PROGR. REV.
 NM0Y 00 D 11 WB OC0000 002 A

Rev.	Descrizione	Redatto	Data	Verificato	Data	Approvato	Data	Autorizzato Data
A	Emissione esclusiva	A. Inghis	Maggio 2021	M. Mironi	Maggio 2021	F. Perrone	Maggio 2021	D. Marcano Maggio 2021