



SEZIONE TIPO SINGOLO BINARIO NUOVO
PIATTAFORMA SENZA BARRIERE ANTIRUMORE E MURI DI RECINZIONE
IN RILEVATO
scala 1:50

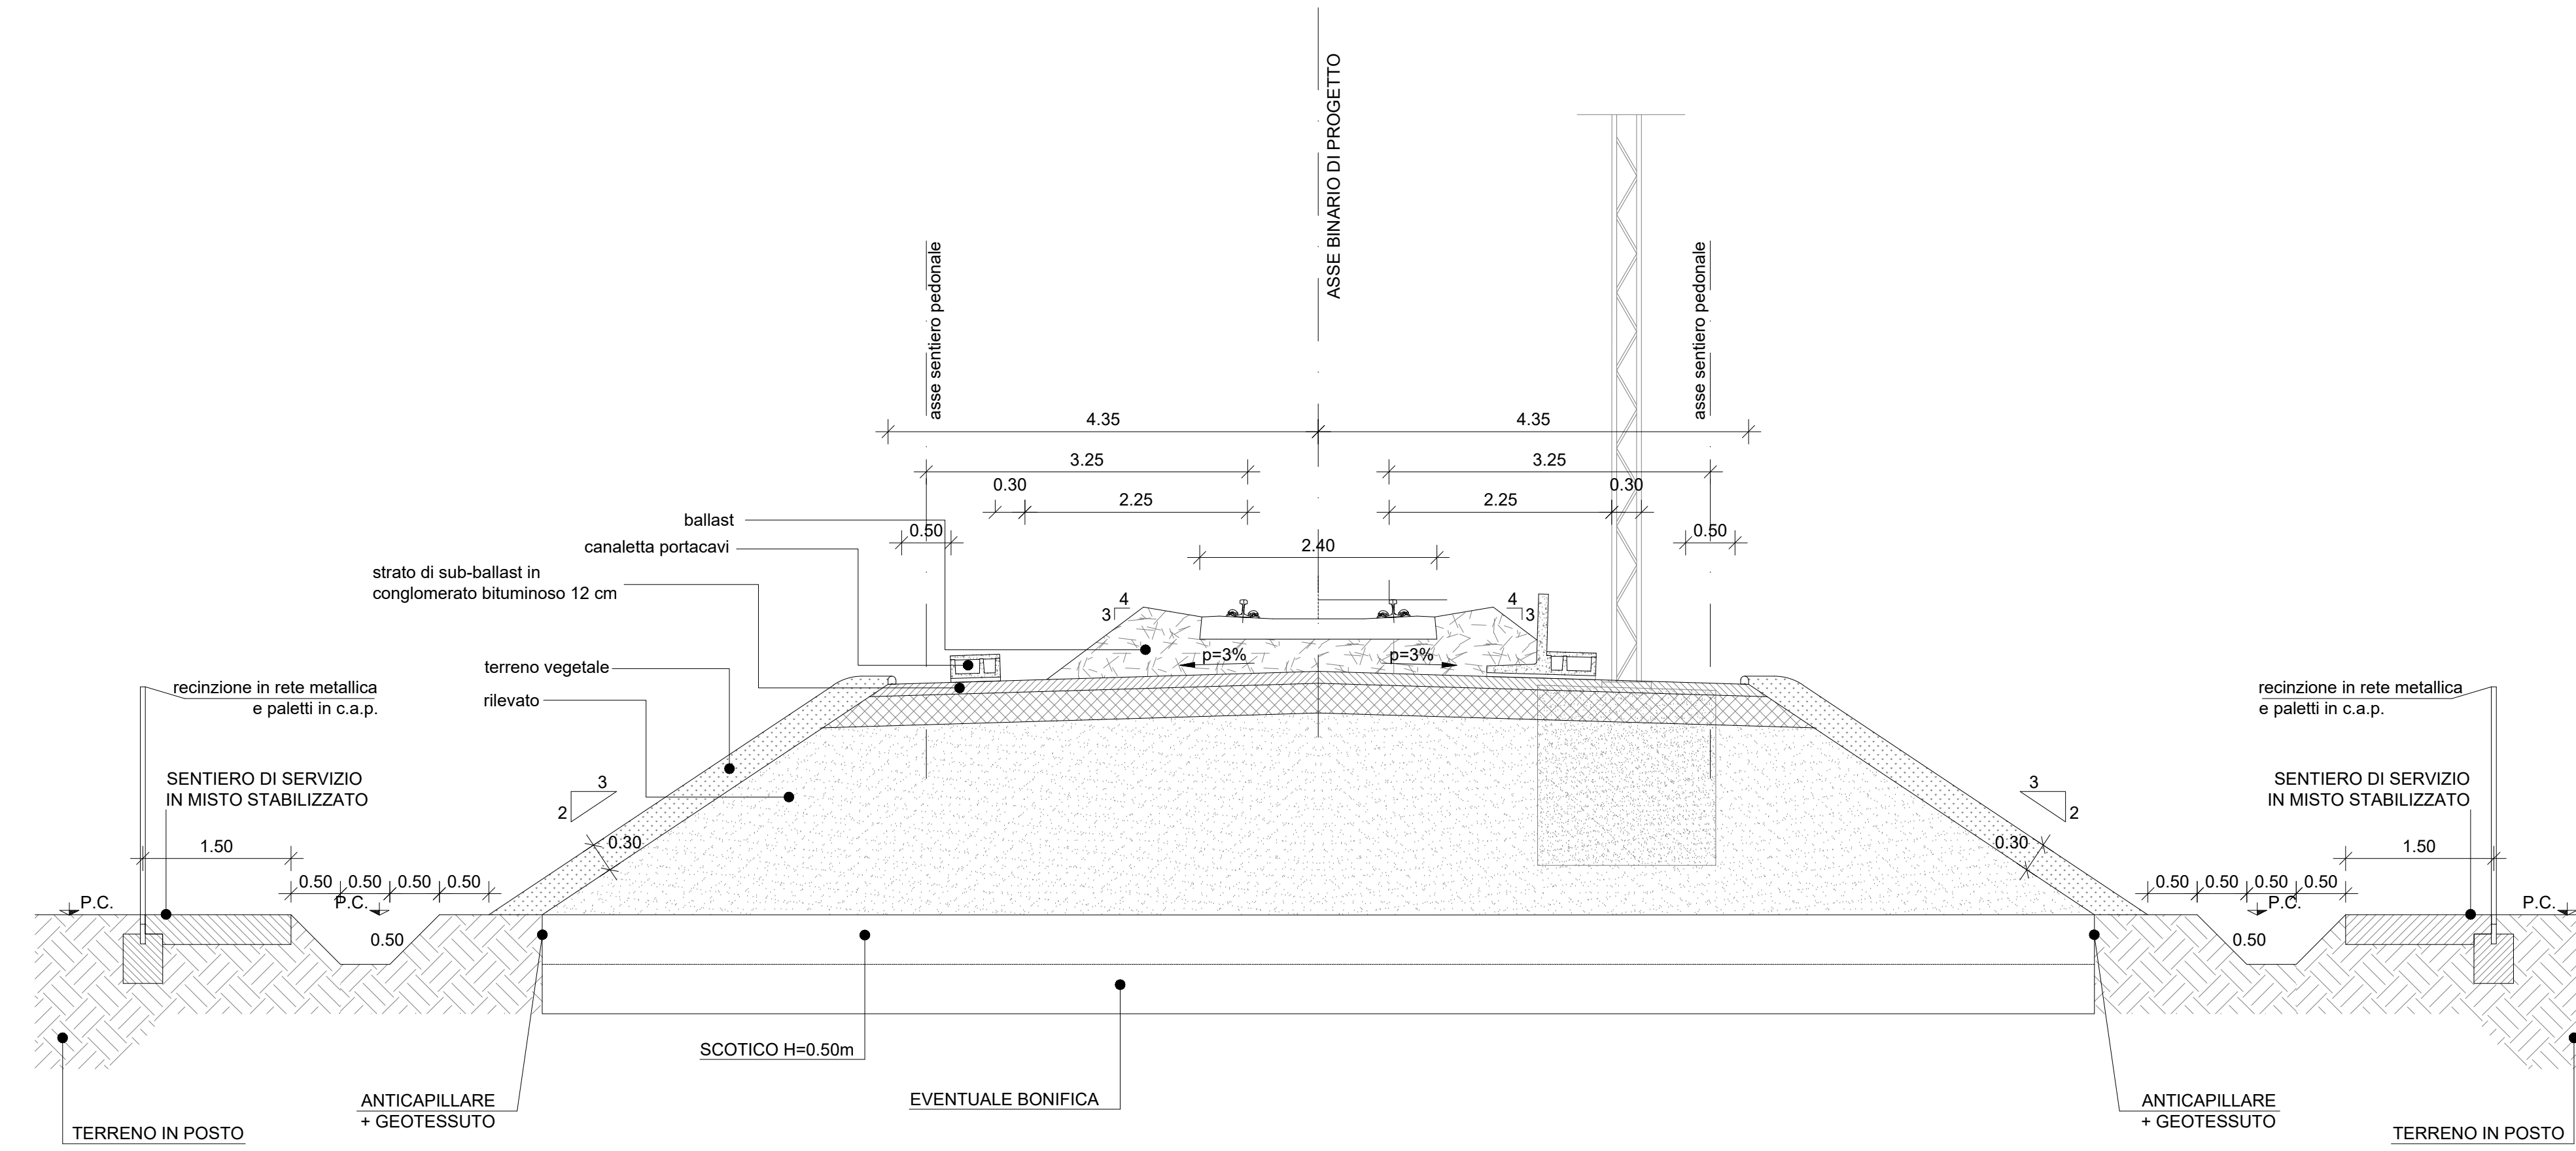

SEZIONE TIPO SINGOLO BINARIO NUOVO
PIATTAFORMA CON BARRIERE ANTIRUMORE TIPO BA03 E BA04 E MURI DI RECINZIONE
IN RILEVATO
scala 1:50

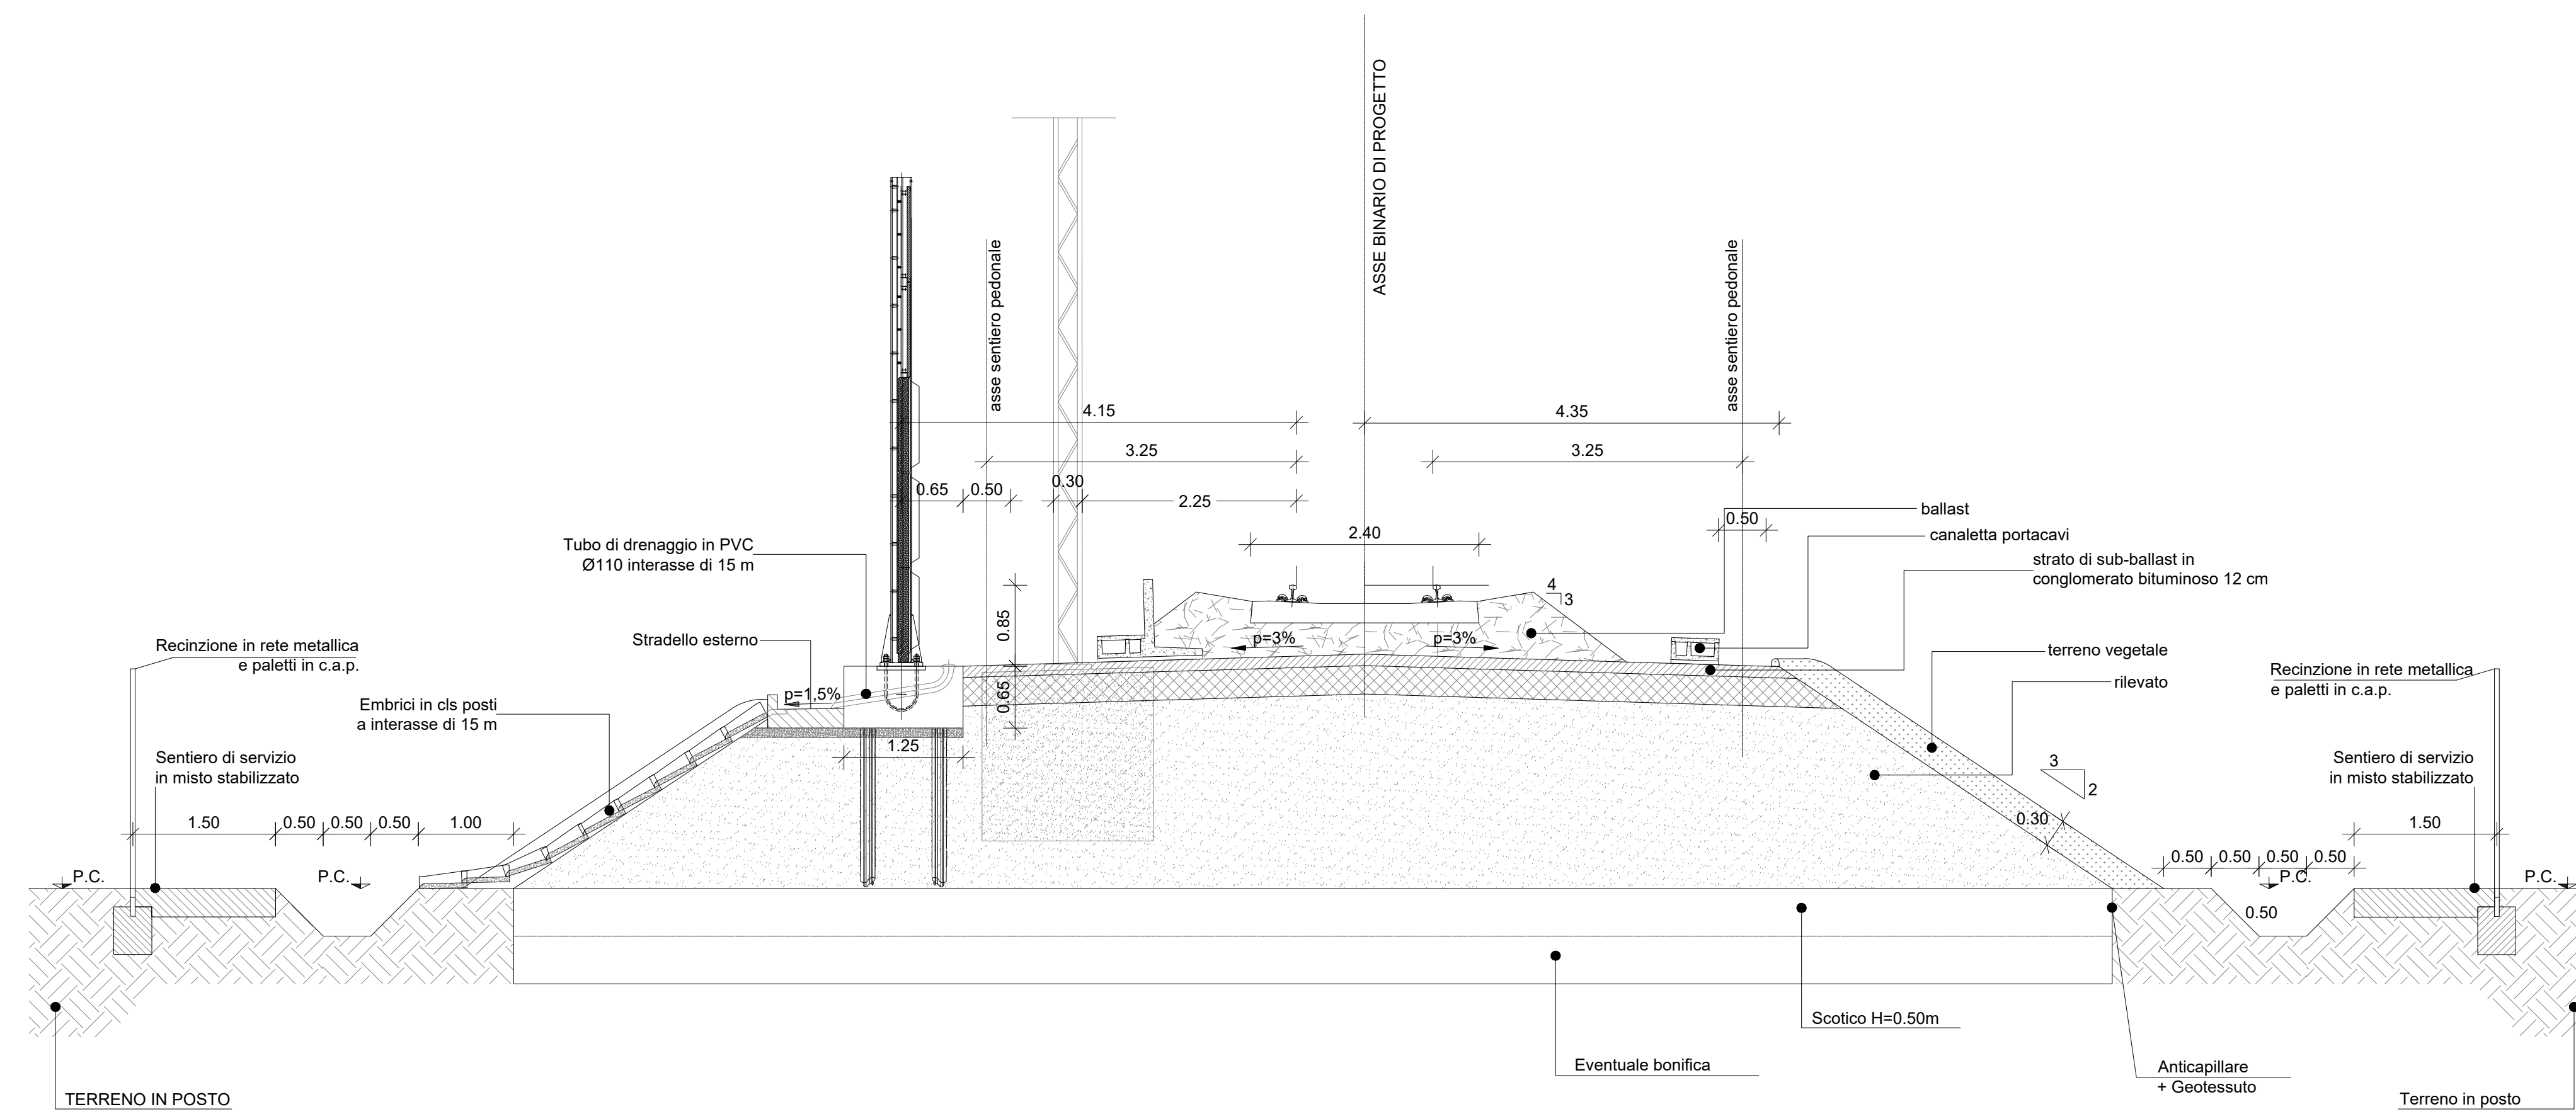

COMMITTENTE:
RFI
RETE FERROVIARIA ITALIANA
GRUPPO FERROVIE DELLO STATO ITALIANE

PROGETTAZIONE:
ITALFERR
GRUPPO FERROVIE DELLO STATO ITALIANE

PROGETTO DEFINITIVO
NODO DI NOVARA
1^ FASE PRG DI NOVARA BOSCHETTO

OPERE CIVILI
Sezioni tipo ferroviarie - Singolo binario nuovo piattaforma senza
e con barriere antirumore tipo BA03 e BA04 e muri di recinzione in rilevato

SCALA:
1:50

COMMESSA LOTTO FASE ENTE TIPO DOC. OPERA/DISCIPLINA PROGR. REV.
NM0Y 00 D 11 WB OC0000 005 A

Rev.	Descrizione	Redatto	Data	Verificato	Data	Approvato	Data	Autorizzato Data
A	Emissione esclusiva	A. Inghis	Maggio 2021	M. Minervini	Maggio 2021	F. Perrone	Maggio 2021	D. Marcano Maggio 2021

