


SEZIONE TRASVERSALE 1-1  
Sezione LS-13 km 64+150

V04\_F  
SEZIONE N.: 43  
T. PROGETTO: 149.622  
IST.PROG.: 700.000

NV04\_Piazzale  
SEZIONE N.: 13  
QT. PROGETTO: 149.549  
DIST.PROG.: 292.000

NV04\_G  
SEZIONE N.: 24  
QT. PROGETTO: 149.889  
DIST.PROG.: 387.592



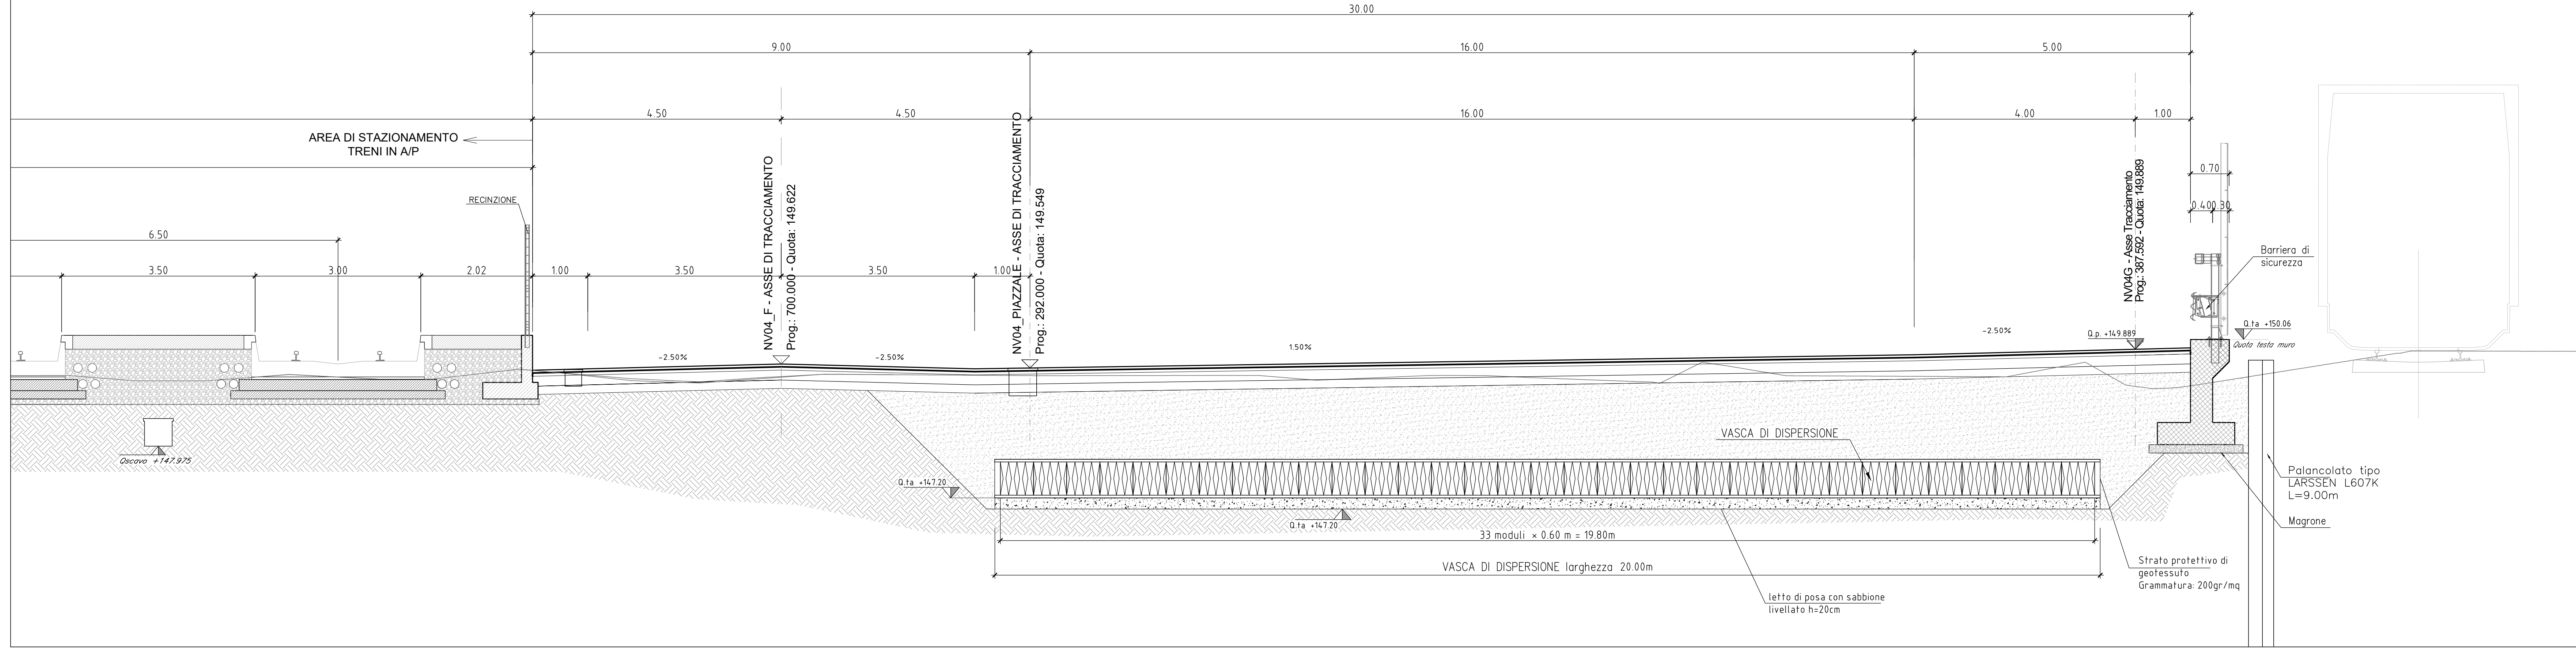


SEZIONE TRASVERSALE 2-2  
Sezione LS-17 km 64+350

V04\_F  
SEZIONE N.: 35  
T. PROGETTO: 149.823  
IST.PROG.: 500.000

NV04\_Piazzale  
SEZIONE N.: 5  
QT. PROGETTO: 149.751  
DIST.PROG.: 92.000

NV04\_G  
SEZIONE N.: 16  
QT. PROGETTO: 150.091  
DIST.PROG.: 187.592

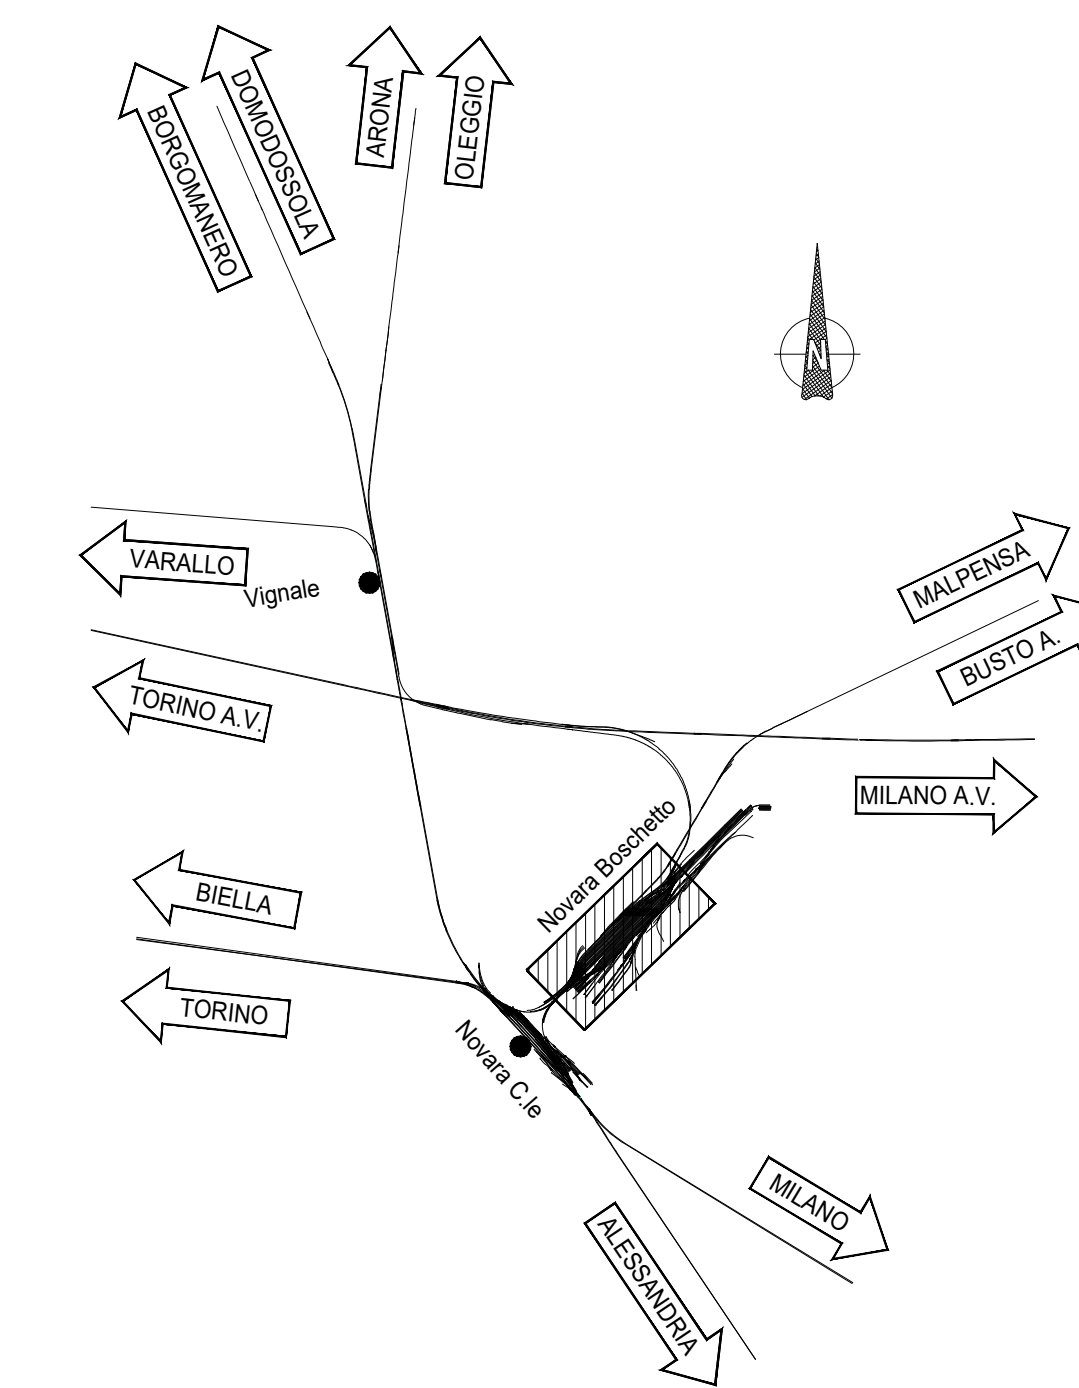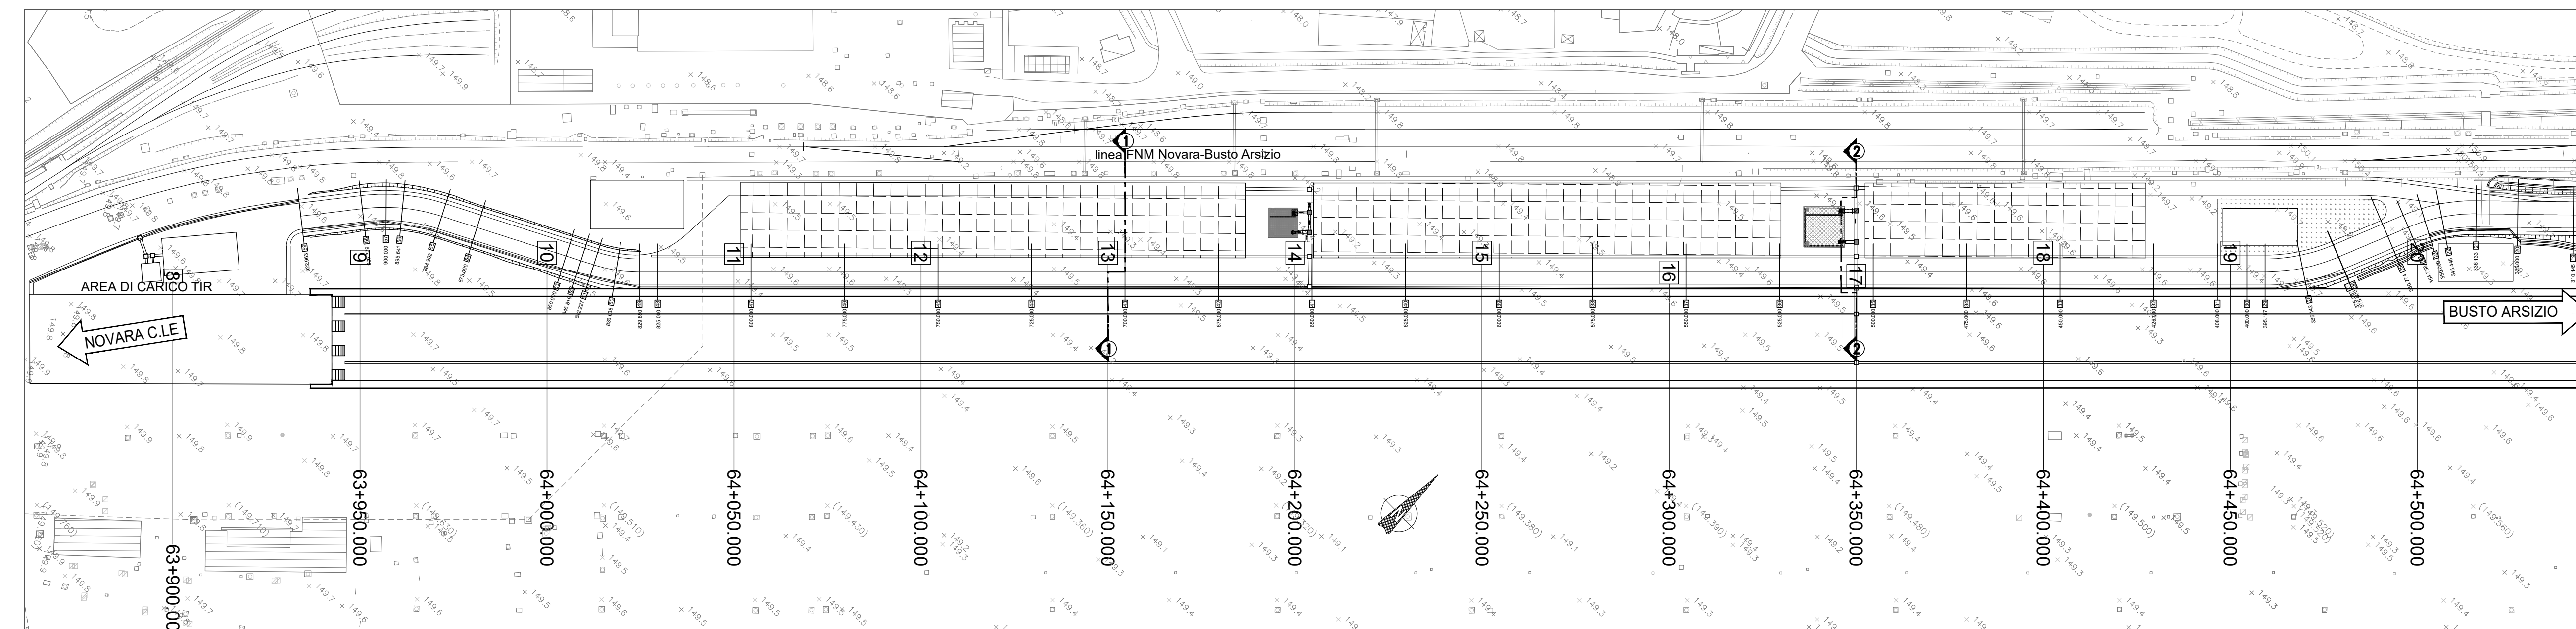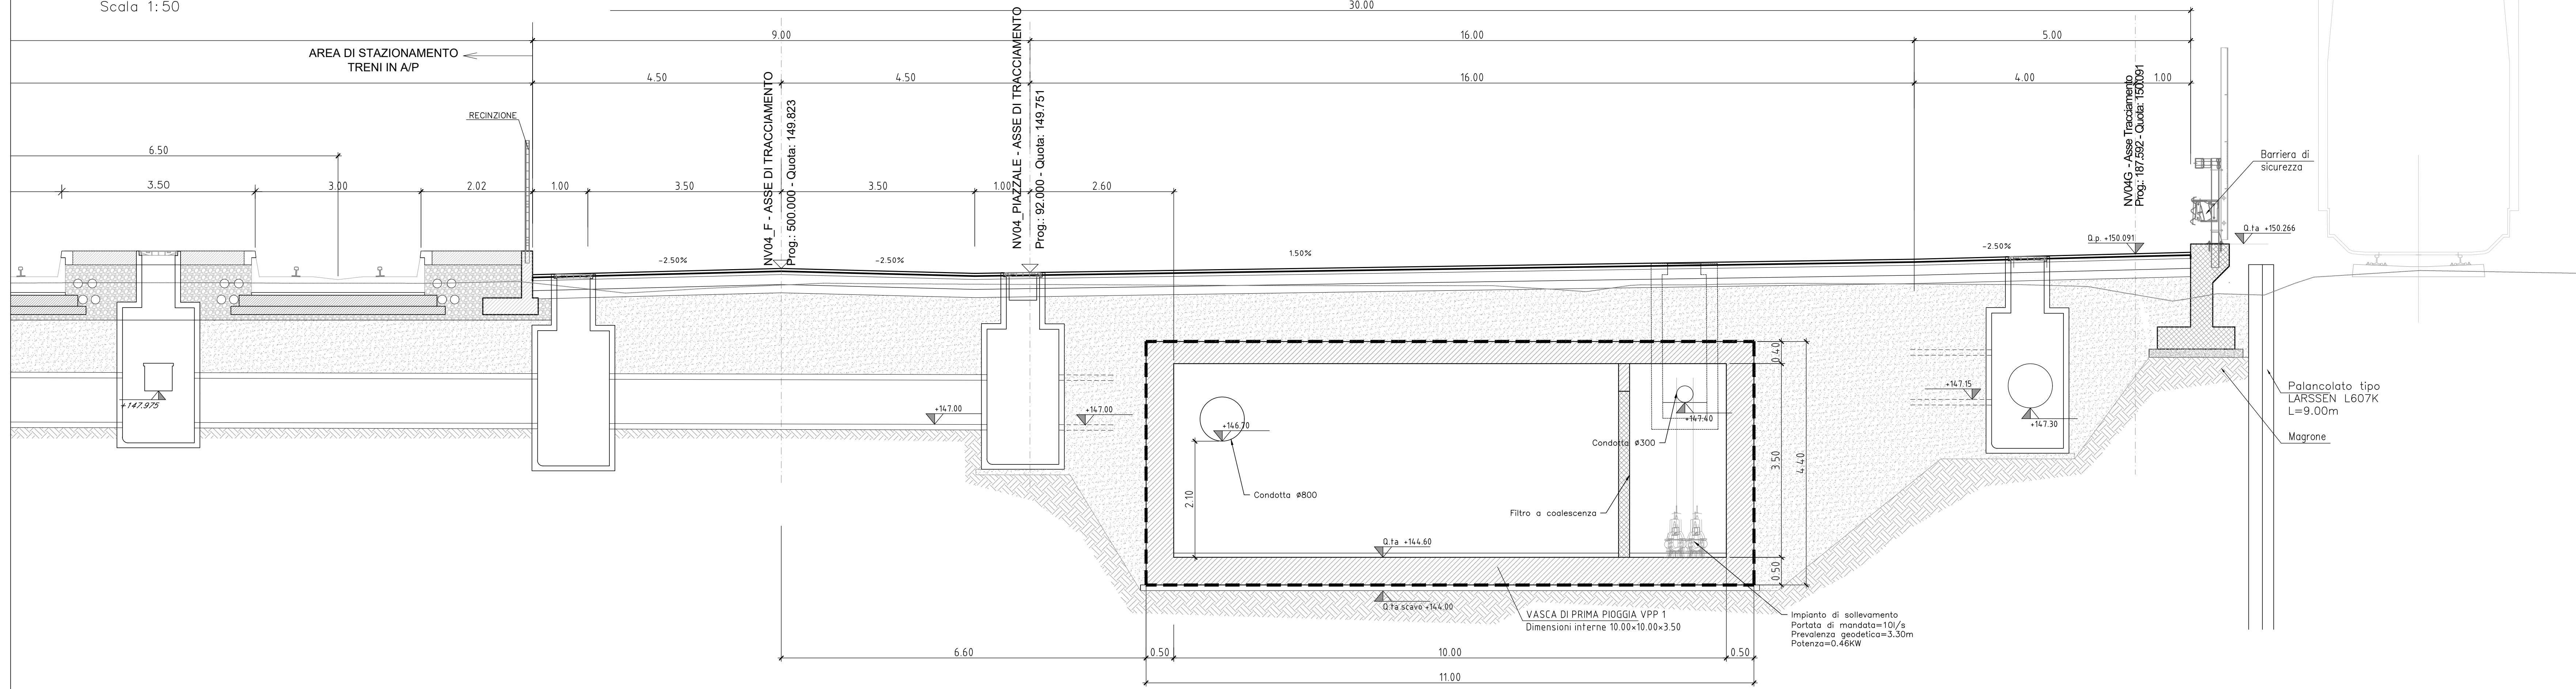

COMMITTENTE:

GRUPPO FERROVIARIO ITALIANO

PROGETTAZIONE:

PROGETTO DEFINITIVO  
NODO DI NOVARA  
1ª FASE PRG DI NOVARA BOSCHETTO

OPERE CIVILI  
Elaborati generali  
Sezioni d'insieme scalo Boschetto

SCALA: 1:50

Rev.	Descrizione	Redatto	Data	Verificato	Data	Approvato	Data	Autorizzato Data
A	Emissione esecutiva	A. Inghis	Maggio 2021	M. Mancuso	Maggio 2021	F. Perrone	Maggio 2021	07/05/2021

File: NMOY00WBIC0000007A n. Elab.: