


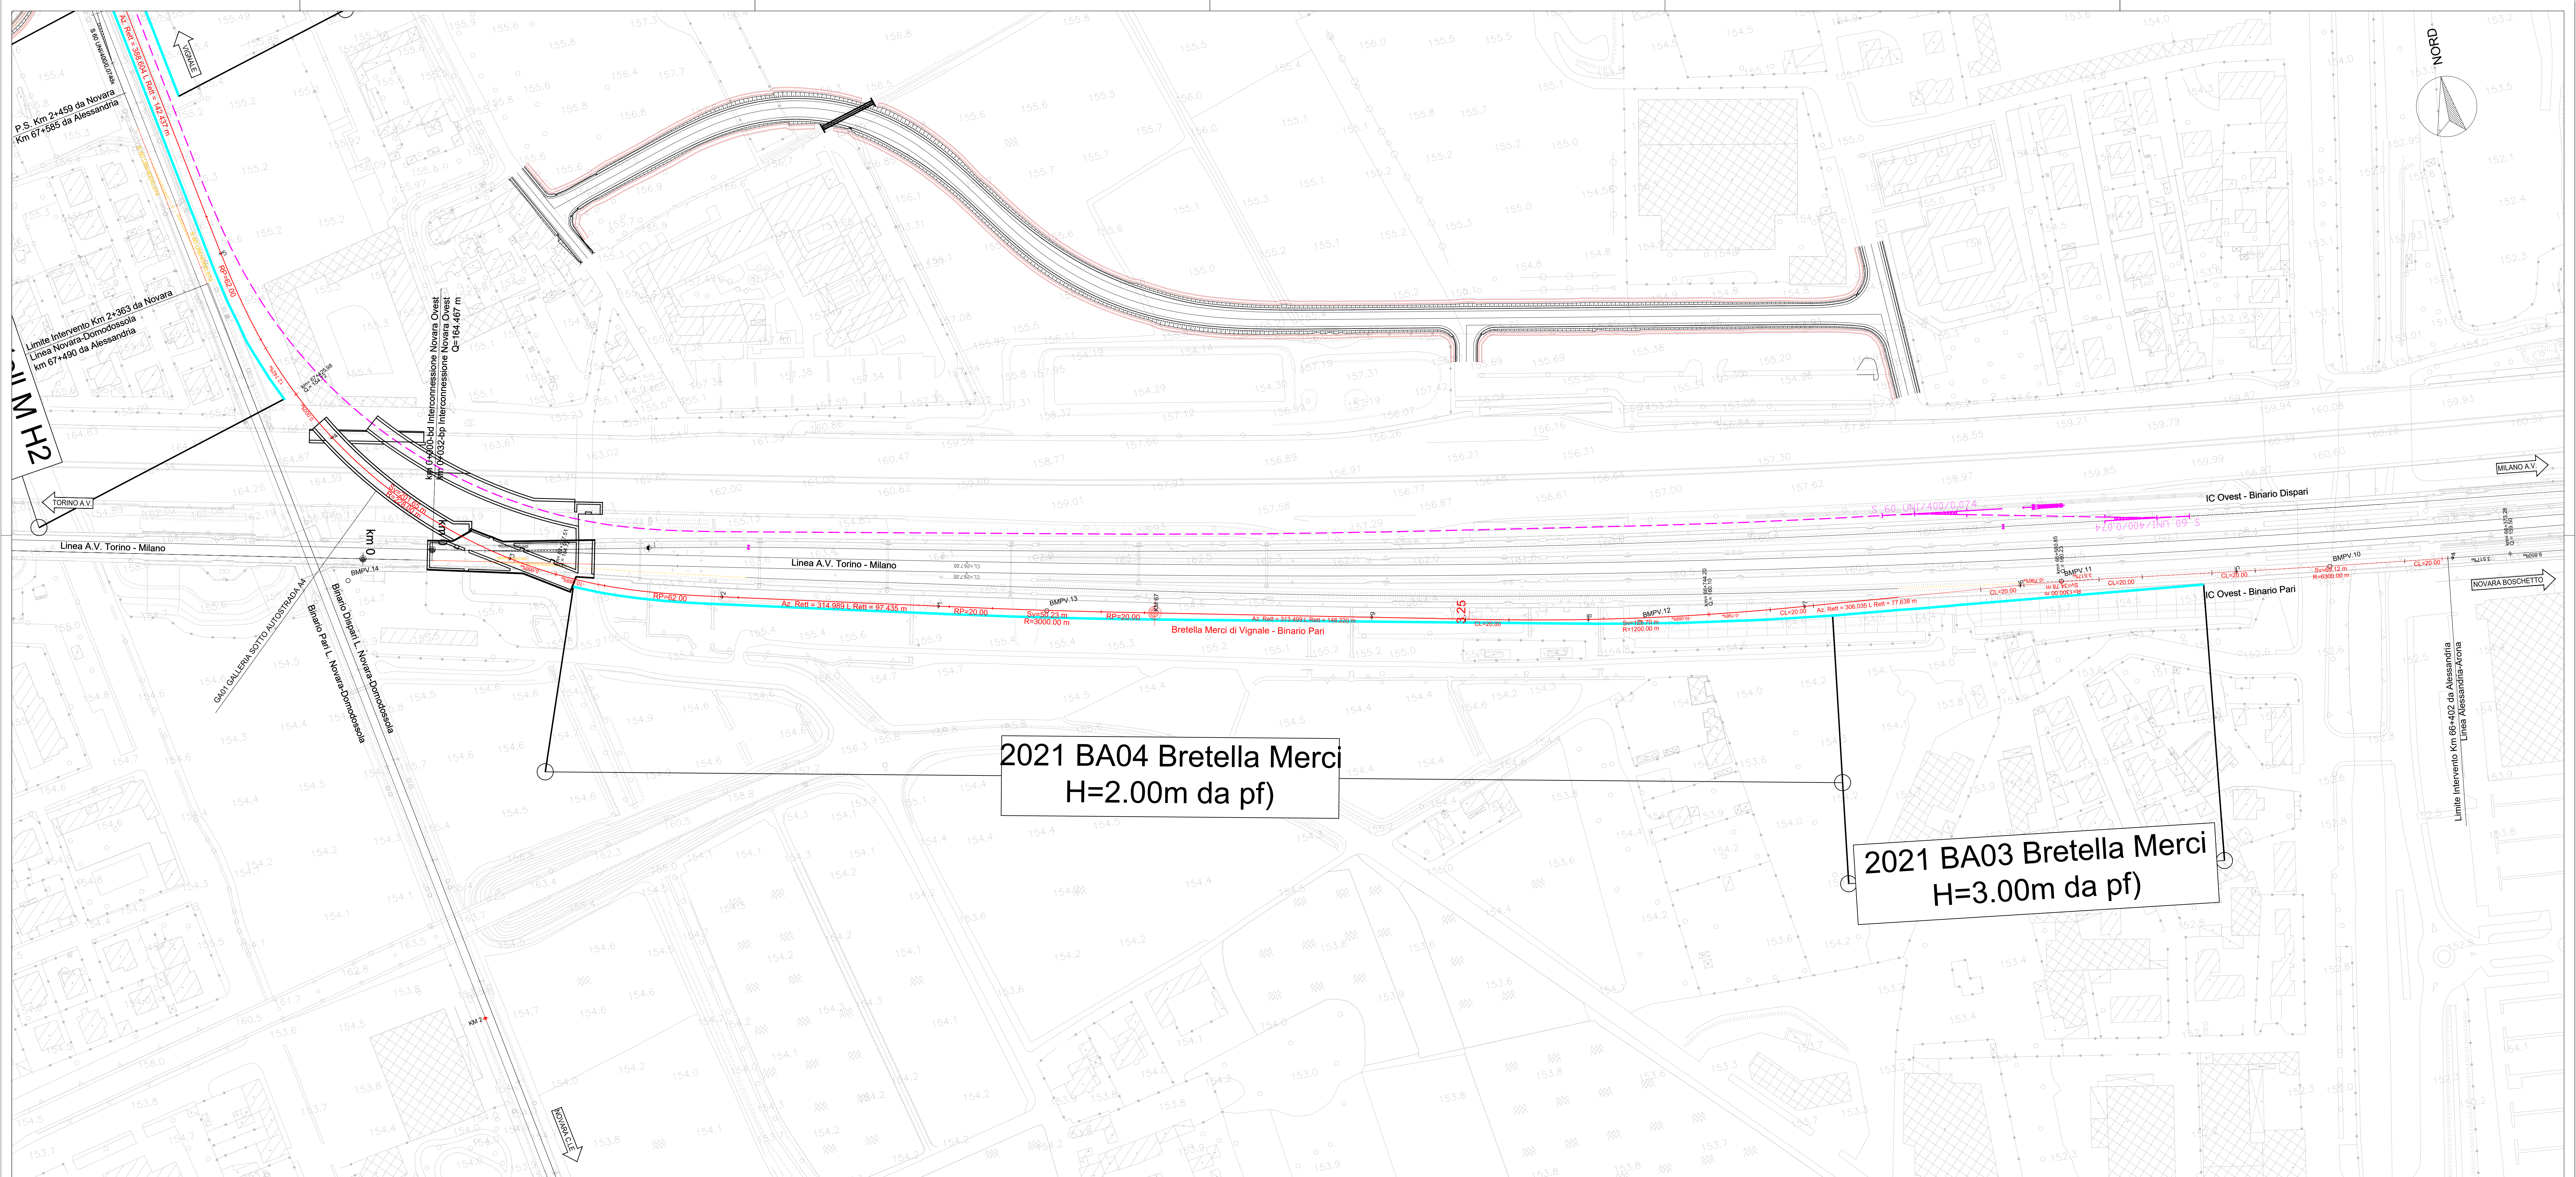

FERROVIA_BMPV V PLAN BMPV.10			
X	211503.645	Asin	307.816592
Y	917310.285	Asin	308.717111
R(m)	6300.000	r	0.000000
S(m)	69.115	V(m/h)	60
Alfa	0.698417	L(m)	20.000
Alfa tot	0.300519	m(m)	0.003
Tanco	34.559	H(m)	0.0

FERROVIA_BMPV V PLAN BMPV.11			
X	211380.669	Asin	308.717111
Y	917327.230	Asin	306.034723
R(m)	1300.000	r	0.000000
S(m)	34.775	V(m/h)	60
Alfa	1.702973	L(m)	20.000
Alfa tot	2.882388	m(m)	0.013
Tanco	17.369	H(m)	20.0

FERROVIA_BMPV V PLAN BMPV.12			
X	211186.094	Asin	306.034723
Y	917340.731	Asin	313.499228
R(m)	1200.000	r	0.000000
S(m)	120.703	V(m/h)	60
Alfa	6.403472	L(m)	20.000
Alfa tot	7.404005	m(m)	0.014
Tanco	60.402	H(m)	20.0

FERROVIA_BMPV V PLAN BMPV.13			
X	210916.440	Asin	313.499228
Y	917403.348	Asin	314.989469
R(m)	3000.000	r	0.000000
S(m)	60.229	V(m/h)	60
Alfa	1.065828	L(m)	20.000
Alfa tot	1.490241	m(m)	0.009
Tanco	25.114	H(m)	10.0

FERROVIA_BMPV V PLAN BMPV.14			
X	210604.582	Asin	314.989469
Y	917476.646	Asin	388.604418
R(m)	225.000	r	0.000000
S(m)	201.646	V(m/h)	60
Alfa	56.303358	L(m)	62.000
Alfa tot	73.614948	m(m)	0.702
Tanco	107.953	H(m)	120.0

V ALT BMPV.8	
PR	65645.358
QV	150.300
Pc	0.001
Pu	0.010
DP	0.009
R	-10000.000
T	44.826
F	0.101
Pl,I	65600.519
Pl,T	65590.195


V ALT BMPV.9	
PR	66373.278
QV	150.300
Pc	0.001
Pu	0.004
DP	-0.006
R	8000.000
T	15.095
F	-0.040
Pl,I	66347.948
Pl,T	66338.629

V ALT BMPV.10	
PR	66580.845
QV	160.200
Pc	0.004
Pu	0.004
DP	-0.004
R	7000.000
T	16.095
F	-0.016
Pl,I	66565.751
Pl,T	66555.940

V ALT BMPV.11	
PR	66744.195
QV	160.100
Pc	-0.001
Pu	-0.010
DP	-0.009
R	5000.000
T	20.175
F	-0.054
Pl,I	66720.967
Pl,T	66707.425

V ALT BMPV.12	
PR	67277.511
QV	154.220
Pc	-0.010
Pu	0.000
DP	0.010
R	-4000.000
T	20.175
F	0.051
Pl,I	67257.337
Pl,T	67297.687

V ALT BMPV.13	
PR	67425.881
QV	154.220
Pc	0.000
Pu	0.013
DP	0.013
R	-4000.000
T	25.453
F	0.081
Pl,I	67400.499
Pl,T	67451.482

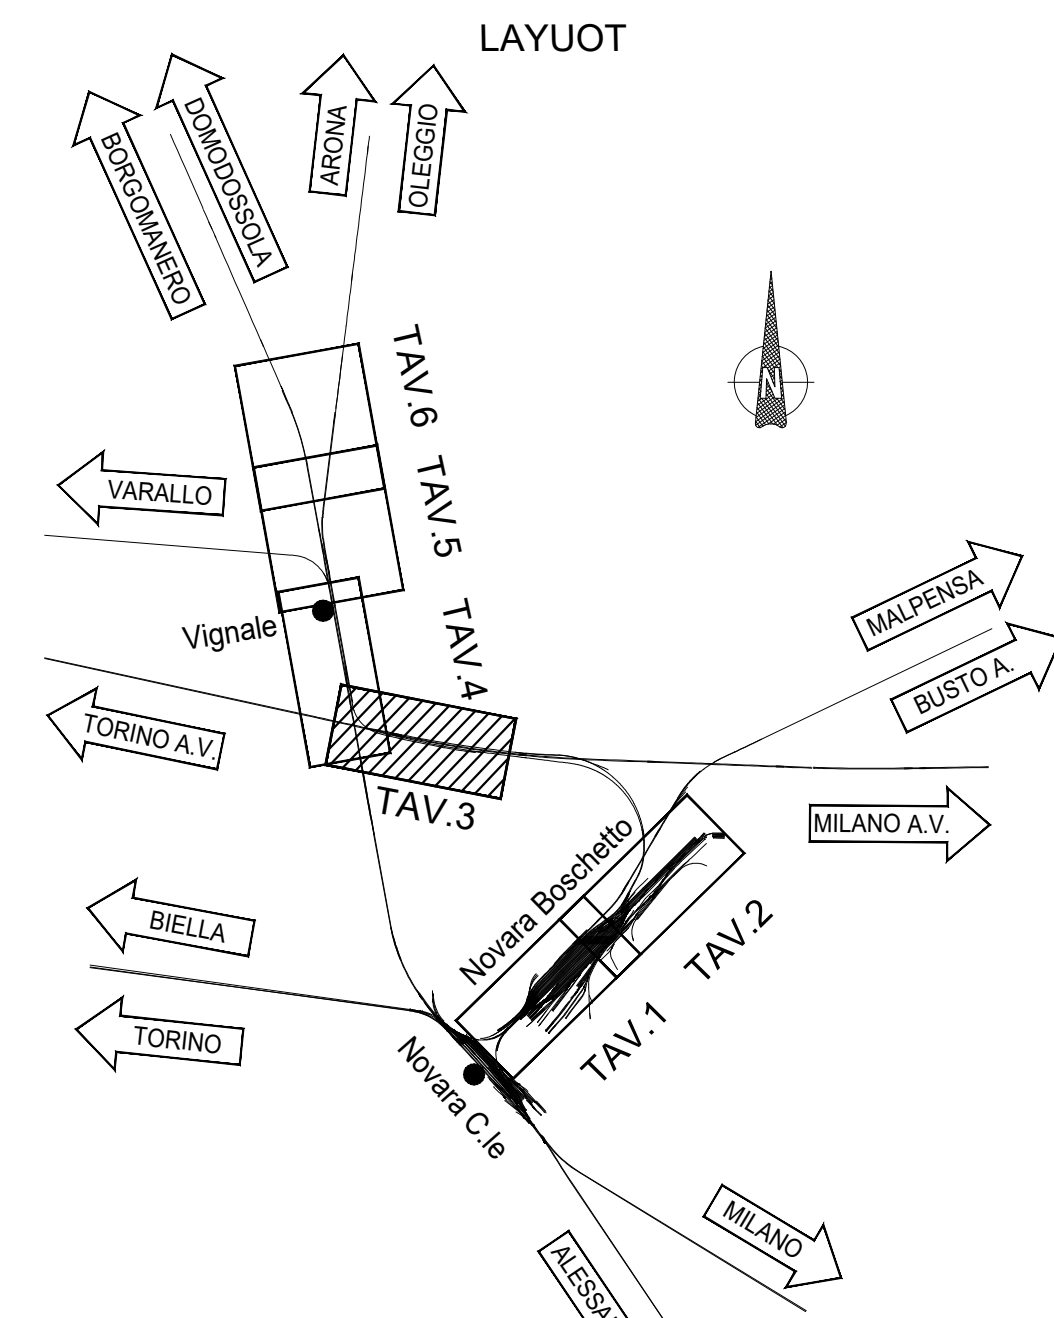

- LEGENDA**
- BINARIO
 - Esistente
 - Demilito
 - Costruito
 - Barriera Antirumore
 - Lavorazioni successive a cura di altro intervento non ricompresi nel presente progetto

COMMITTENTE:
IRFI
GRUPPO FERROVIE DELLO STATO ITALIANO

PROGETTAZIONE:
ITALFERR
GRUPPO FERROVIE DELLO STATO ITALIANO

U.O. INFRASTRUTTURE NORD
PROGETTO DEFINITIVO
NODO DI NOVARA
1ª FASE PRG DI NOVARA BOSCHETTO

INFRASTRUTTURE
Progetto Infrastruttura ferroviaria
Planimetria di Progetto - Tavola 3 di 6

SCALA:
1:1000

COMMESSA	LOTTO	FASE	ENTE	TIPO DOC.	OPERAI DISCIPLINA	PROGR.	REV.
NM0Y	00	D	26	P	7	1	F0001

Rev.	Descrizione	Redatto	Data	Verificato	Data	Approvato	Data	Autore
A	Emissione esecutiva	C. Carozza	Mar 2021	A. Pavanelli	Mar 2021	F. Pavanelli	Mar 2021	A. Pavanelli

File: NM0Y00028P71F0001001_6A PLANIMETRIA_PROGETTO.DWG