
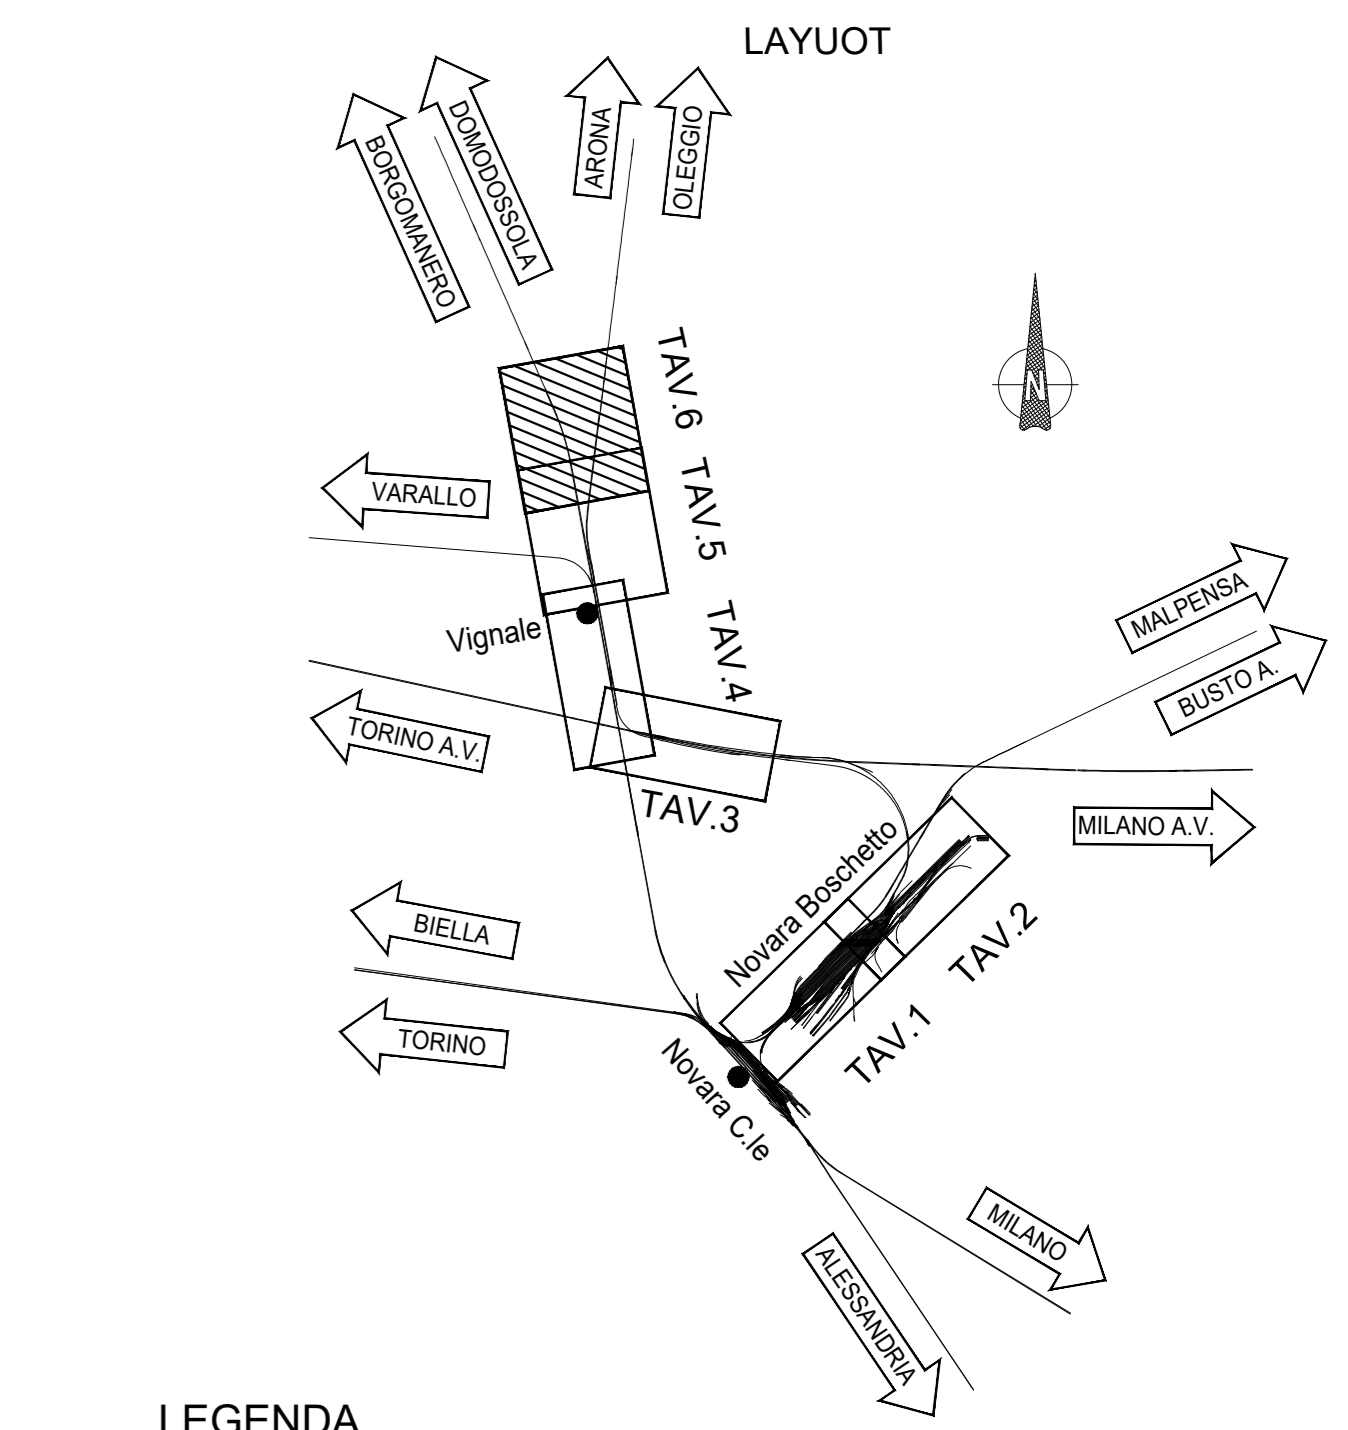



V ALT BDVD.1		V ALT BDVD.2	
PR	3176.650	PR	4508.375
QV	159.915	QV	164.790

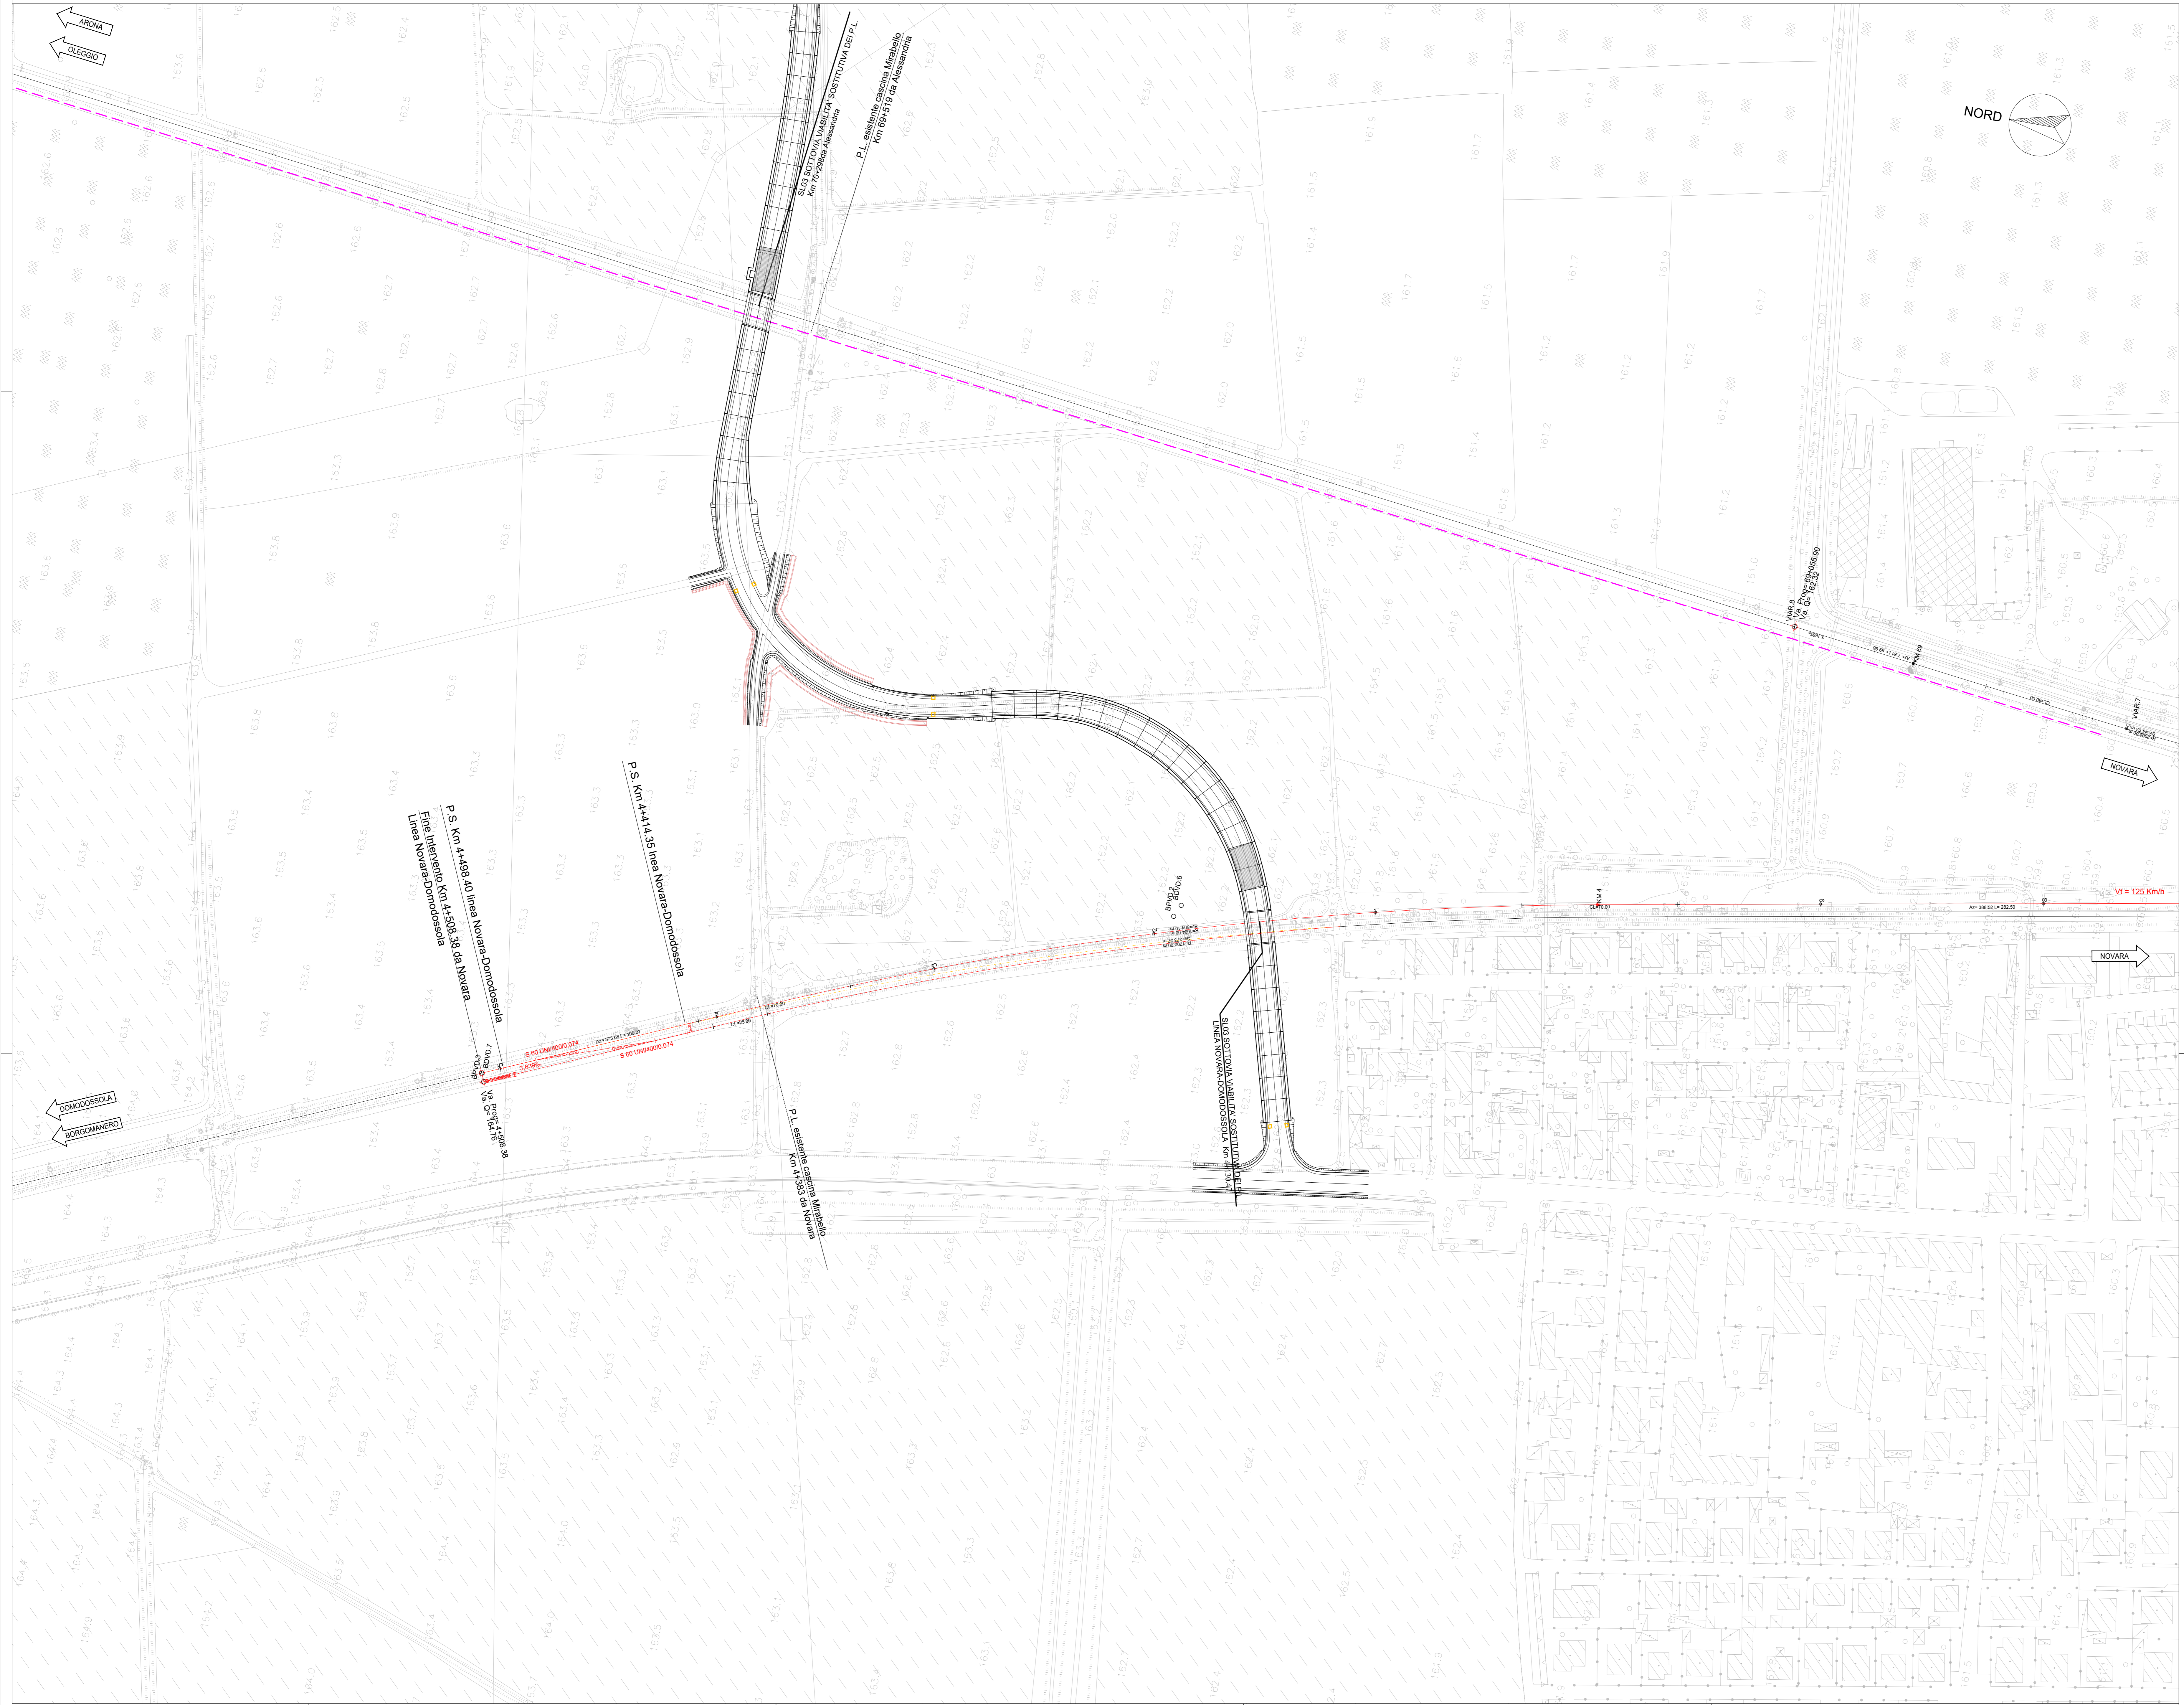

LEGENDA

- BINARIO
- Esistente
- Demilito
- Costruito
- Barriera Antrumore
- Lavorazioni successive a cura di altro intervento non ricompresi nel presente progetto

COMMITTENTE:

GRUPPO FERROVIE DELLO STATO ITALIANE

PROGETTAZIONE:

www.italfer.it

U.O. INFRASTRUTTURE NORD

PROGETTO DEFINITIVO

NODO DI NOVARA

1^a FASE PRG DI NOVARA BOSCHETTO

INFRASTRUTTURE
Progetto infrastruttura ferroviaria
Planimetria di Progetto - Tavola 6 di 6

SCALA:
1:1000

COMMESSA	LOTTO	FASE	ENTE	TIPO DOC.	OPERADISCIPLINA	PROGR.	REV.
NM0Y	00	D	26	P7	1F0001	006	A

Rev.	Descrizione	Redatto	Data	Verificato	Data	Approvato	Data	Autorizzato Data
A	Emissione esecutiva	[Signature]	Mar 2021	A. Pizzarello	Mar 2021	F. Pirese	Mar 2021	A. Pirese Mar 2021



File: NM0Y00D26P7F0001001_6A PLANIMETRIA_PROGETTO.DWG