

LEGENDA CARTOGRAFIA GEOLOGICA E GEOMORFOLOGICA

SUCCESSIONE QUATERNARIA

Fluvioglaciale Wurm (Q₂)
 Depositi fluviali e fluvioglaciali costituiti da sabbie e ghiaie con locale presenza di lenti limose e con un debole strato di alterazione superficiale. *Wurmiano*

SIMBOLOGIA

Linea ferroviaria di progetto

FORME ANTROPICHE


Lago di cava Cava

INDAGINI GEOGNOSTICHE

- Indagini Italferr 2020
 PDMB01_S4 Sondaggio stratigrafico a carotaggio continuo
- DPSH_5 Prova penetrometrica DPSH
- Masw8-HVSR8 Prova sismica Masw e HVSR
- Indagini Italferr 2018
 SCMAP1V01 Sondaggio stratigrafico a carotaggio continuo
- Indagini Italferr 1992-2005
 S1 Sondaggio stratigrafico a carotaggio continuo
- Indagini Italferr 2009
 SINO14 Sondaggio stratigrafico a carotaggio continuo
- Indagini Database ARPA Piemonte
 9993221 Sondaggio stratigrafico a carotaggio continuo

SIMBOLOGIA

Linea ferroviaria di progetto

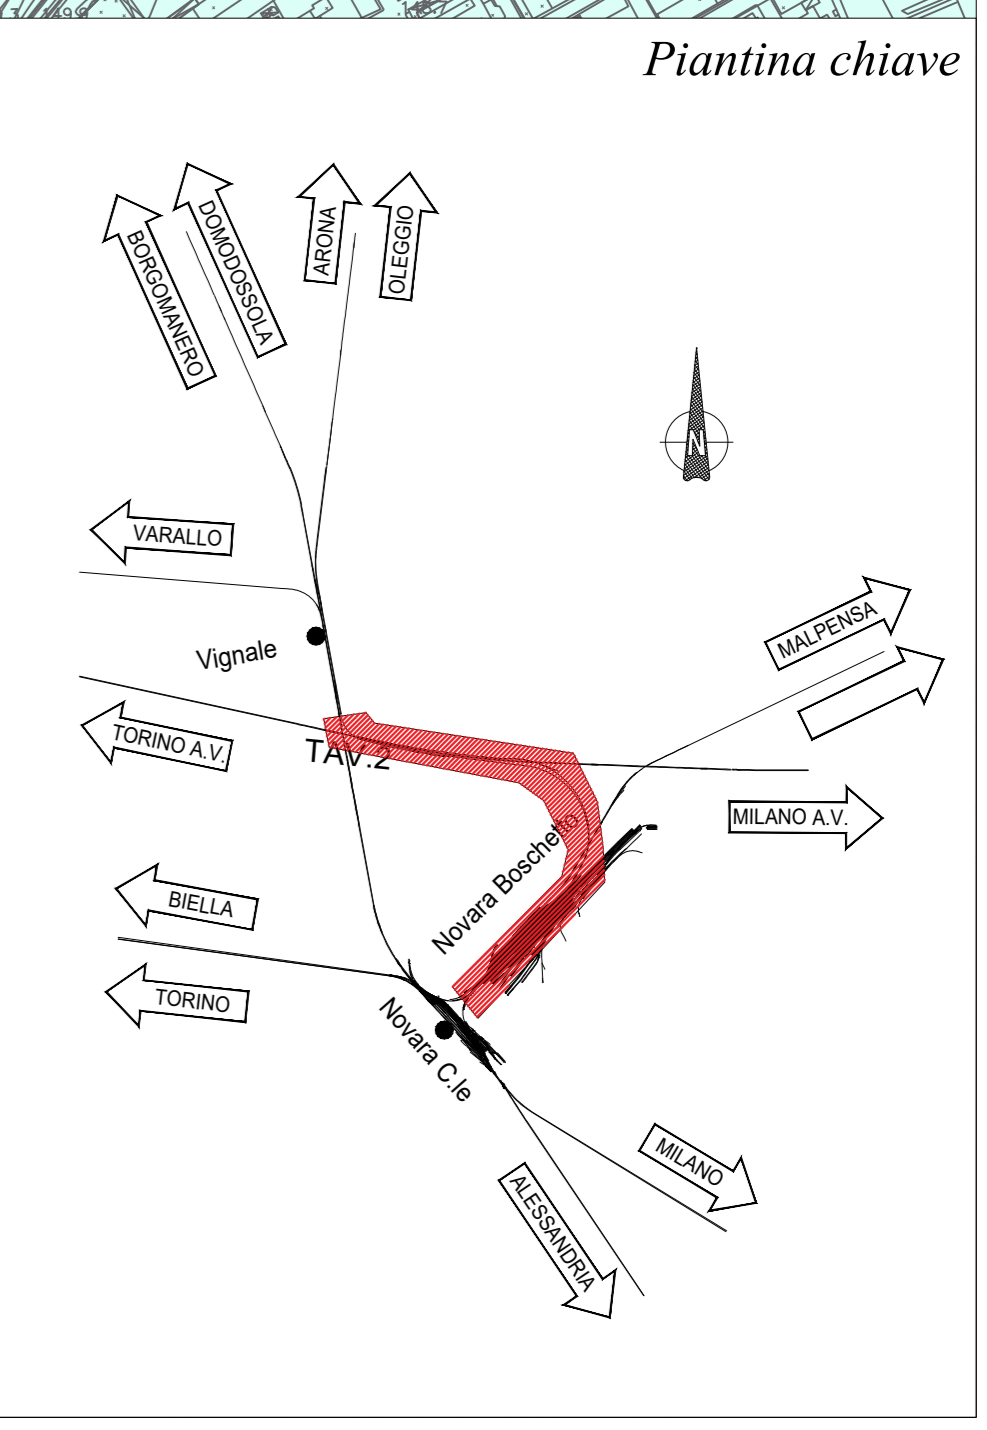

COMMITTENTE:
RFI
 RETE FERROVIARIA ITALIANA
 GRUPPO FERROVIE DELLO STATO ITALIANE

PROGETTAZIONE:
ITALFERR
 WWW.ITALFERR.IT

U.O. GEOLOGIA TECNICA, DELL'AMBIENTE E DEL TERRITORIO
PROGETTO DEFINITIVO
NODO DI NOVARA
1ª FASE PRG DI NOVARA BOSCHETTO

GEOLOGIA
 Carta geologica e geomorfologica

SCALA:
 1:5000

COMMESSA	LOTTO	FASE	ENTE	TIPO DOC.	OPERA/DISCIPLINA	PROGR.	REV.
NM0Y	00	D	69	GS	GE0001	001	A

Rev.	Descrizione	Redatto	Data	Verificato	Data	Approvato	Data	Autorizzato Data
A	Emissione per contratto	E. Lando	Mag. 2020	Mag. 2020	Mag. 2020	Mag. 2020	Mag. 2020	M. Corbelli (04/05/2020)