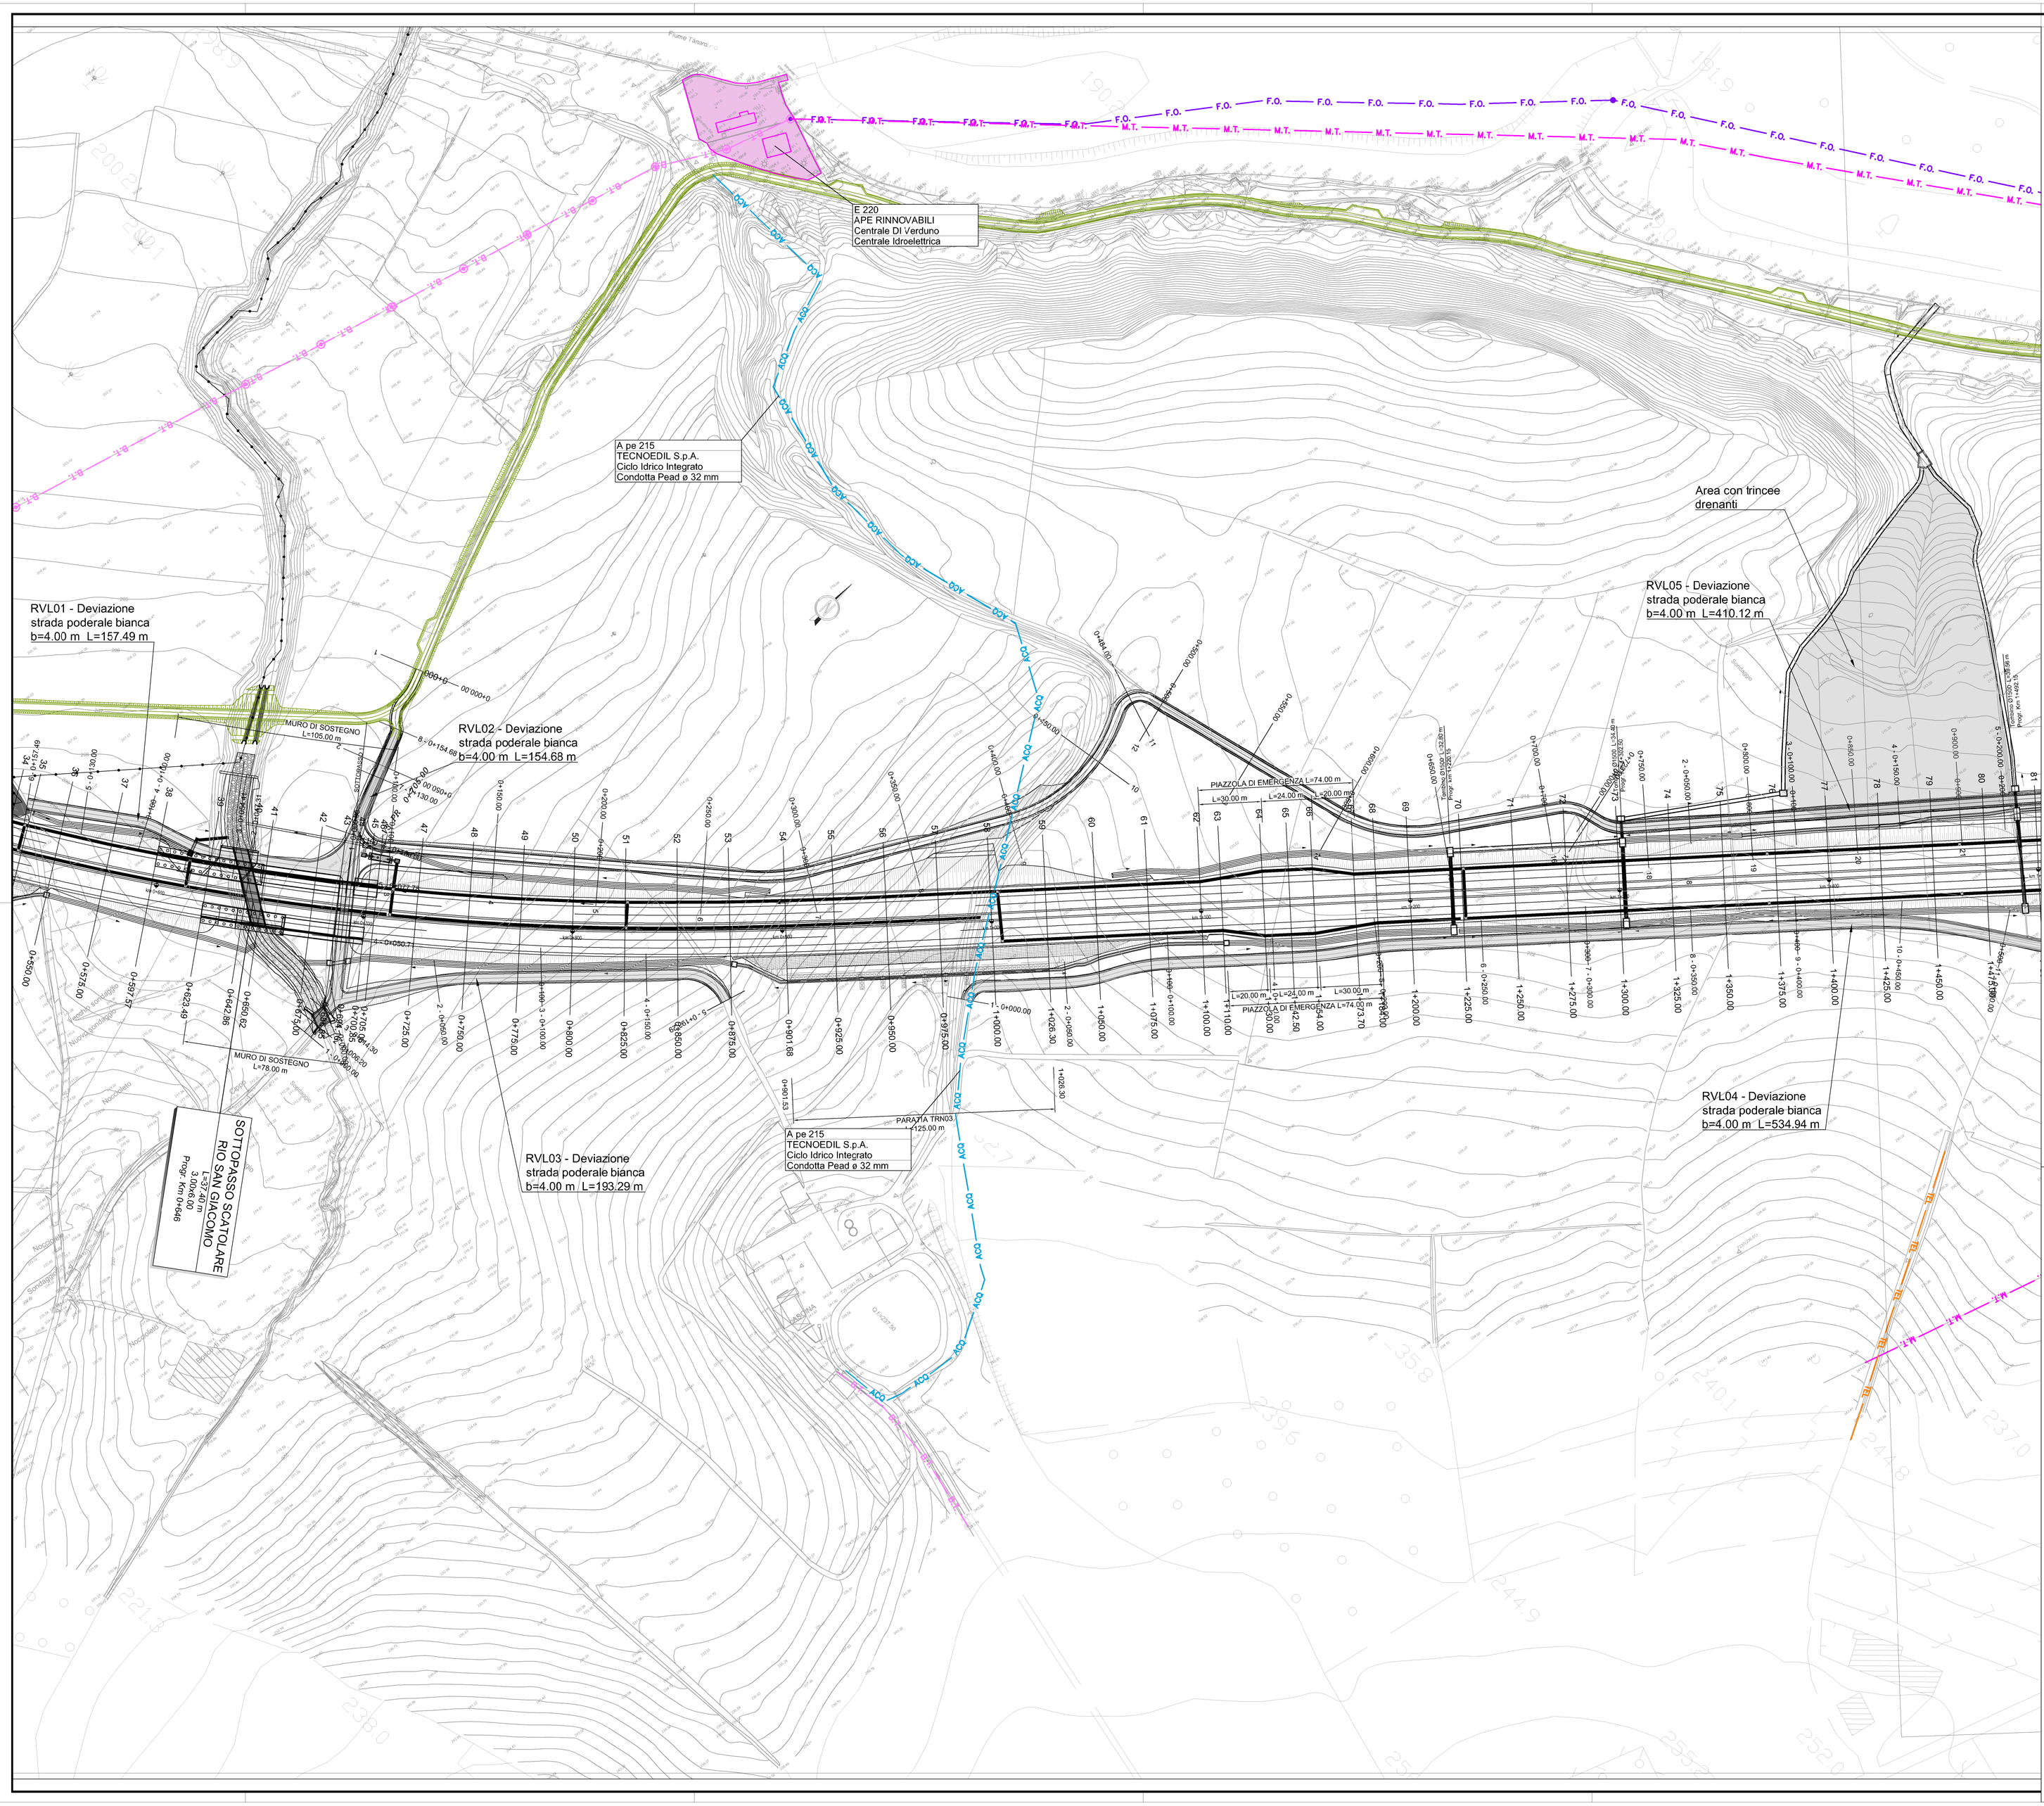

NOTE GENERALI

LEGENDA

TRACCIATI ATTUALI		TRACCIATI IN PROGETTO	
	Linee Elettriche B.T.		Linee Elettriche B.T.
	Linee Elettriche M.T.		Linee Elettriche M.T.
	Linee Elettriche A.T.		Linee Elettriche A.T.
	Pubblica illuminazione		Pubblica illuminazione
	Metanodotti		Metanodotti
	Acquedotti		Acquedotti
	Fognature		Fognature
	Linee Telefoniche		Linee Telefoniche
	Fibra Ottica		Fibra Ottica
	Fibra Ottica Autostrade		Fibra Ottica Autostrade
	Oleodotti		Oleodotti
	Ossigenodotti		Ossigenodotti
Numero interferenza / Ente Gestore / Tipologia impianti / Caratteristica interferenza	Impianto interferente da rimuovere o proteggere. Vedi scheda di risoluzione		Servitù
			Occupazione Temporanea

KEY-PLAN

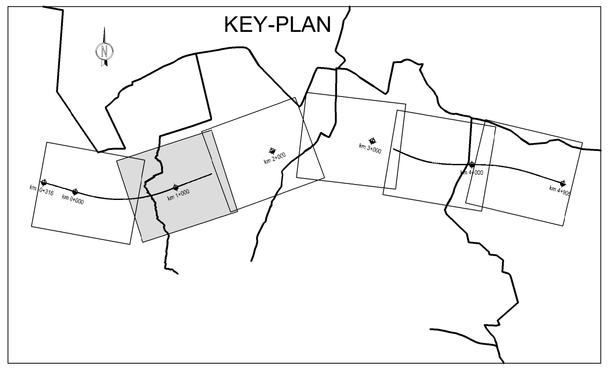

LEGENDA

km -0+100	ETTOMETRICA
	DIREZIONI
	DIREZIONE NORD GEOGRAFICO
	CONFINI COMUNALI
	VASCA PER IL TRATTAMENTO
	FOSSI
	CANALETTA TRAPEZIA
	CANALE PREFABBRICATO
	TUBAZIONE IN ACCIAIO
	TUBAZIONE IN CLS
	AREA CON TRINCEE DRENANTI

Autostrada Asti-Cuneo

TRONCO II A21 (ASTI EST) - A6 (MARENE)
LOTTO 6 RODDI-DIGA ENEL

STRALCIO a
TRA IL LOTTO II.7 E LA PK. 5+000

PROGETTO DEFINITIVO

CENSIMENTO DELLE INTERFERENZE

TAVOLA 2

IMPRESA	PROGETTISTA	INTEGRATORE ATTIVITA' SPECIALISTICHE	COMMITTENTE
ITINERA	PROGER	Dott. Ing. Salvatore Sgazzo Albo degli Ingegneri provincia di Salerno n. 5031 PROGER	Autostrada Asti-Cuneo S.p.A. Direzione e Coordinamento: S.A.I.T. s.p.a. (Sinapa 4074) Via XX Settembre, 98/E 00187 Roma

REV.	DATA	DESCRIZIONE	REDATTO	CONTR.	APPROV.	RIESAME	DATA	SCALA
A	05-2021	EMISSIONE	G. Idro	G.Giambra	Ing. Sgazzo	XXXX	MAGGIO 2021	1:2000

N. PROGR. 01.04.02

CODIFICA: PROGETTO P017 — LIV D — DOCUMENTO INT PL 002 — REV A

WBS A3 3 I 2 6 A 0 0 0

CUP G3 1 E 2 0 0 0 1 0 8 0 0 0 5

RESPONSABILE DEL PROCEDIMENTO

VISTO DELLA COMMITTENTE

Il presente documento non potrà essere copiato, riprodotto o altrimenti pubblicato, in tutto od in parte, senza il consenso scritto dell'Autostrada ASTI – CUNEO S.p.A., dopo ottenere una autorizzazione sarà pervenuta a mezzo di legge.

This document may not be copied, reproduced or published, either in part or in its entirety, without the written permission of Autostrada ASTI – CUNEO S.p.A., unless otherwise noted. Unauthorized use will be prohibited by law.

MOD-COP_vev.0 Rif. IST-01.1-01