M pe 211/1
2i Rete Gas S.p.A.
Gestione gasdotti
Gasdotto BP Pead ø 150

M pe 225/1
2i Rete Gas S.p.A.
Gestione gasdotti
Gasdotto BP Pead ø 250

M pe 225/1
2i Rete Gas S.p.A.
Gasdotto BP Pead ø 250
Protezioni

A gh 224/1
A.L.A.C. S.p.A.
Acqued. DN 300 Acc 30 l/sec
Protezioni

T 226/1
TELECOM ITALIA S.p.A.
Telefonia
Nuovo tracciato interrato

M pe 211/1
2i Rete Gas S.p.A.
Gasdotto BP Pead ø 150
Nuovo tracciato interrato

T 226/2
TELECOM ITALIA S.p.A.
Telefonia
Linea telefonica aerea

A gh 224/2
A.L.A.C. S.p.A.
Gestione acquedotti
acqued. DN 300 Acc 30 l/sec
L=557.05 m - b=13.10 m
Progr. da Km 2+392.66 a Km 2+949.71

VERDUNO
REZIONE CUNEO

TA DI CANTIERE
DISMETTERE

AREA OPERATIVA 6
A=19770mq

DEVIAZIONE FOSSO TOMBINO IDRAULICO
L=50.00 m
2 00x2.00
Progr. Km 3+050

DEVIAZIONE FOSSO TOMBINO IDRAULICO
L=44.00 m
2.00x2.00
Progr. Km 3+228

RVL07 - Deviazione
strada poderale bianca
b=4.00 m L=371.88 m

A pe 97/3
TECNOEDIL S.p.A.
Ciclo Idrico Integrato
Condotta Pead ø 63

T 102/3
WIND S.p.A.
Telefonia - Linea F.O. su pali
Nuovo tracciato interrato

O 102/2
FASTWEB
Linee telefoniche
Fibra ottica interrata

E bt 105/1
ENEL S.p.A.
Linee elettriche
Nuovo tracciato interrato

T 226/2
TELECOM ITALIA S.p.A.
Telefonia
Nuovo tracciato interrato

PIAZZOLA DI EMERGENZA CON
L=36.00 m
Sc=38.00 m
L=88.00 m
L=20.00 m

Piazzola per Shelter TLC

T 102/3
WIND S.p.A.
Telefonia
Linea F.O. su pali

MURO DI SOSTEGNO
L=66.80 m

E bt 105/2
ENEL S.p.A.
Linee elettriche
Nuovo tracciato interrato

M pe 211/2
2i Rete Gas S.p.A.
Gasdotto BP Pead ø 150
Protezioni

M pe 225/2
2i Rete Gas S.p.A.
Gasdotto BP Pead ø 250
Protezioni

A gh 224/2
A.L.A.C. S.p.A.
Acqued. DN 300 Acc 30 l/sec
Protezioni

M pe 225/2
2i Rete Gas S.p.A.
Gestione gasdotti
Gasdotto BP Pead ø 150

M pe 225/2
2i Rete Gas S.p.A.
Gasdotto BP Pead ø 50

T 102/4
WIND S.p.A.
Telefonia - Linea F.O. su pali
Nuovo tracciato aereo

T 102/5
WIND S.p.A.
Telefonia - Linea F.O. su pali
Nuovo tracciato aereo

TT 102/5
WIND S.p.A.
Telefonia
Linea F.O. su pali

E bt 213
ENEL S.p.A.
Linee elettriche
Bassa tensione aerea

E bt 105/2
ENEL S.p.A.
Linee elettriche
Nuovi tracciati interrati

IADOTTO VERDUNO
EGGIATA DIREZIONE ASTI
L=555.00 m - b=12.60 m
Progr. da Km 2+392.66 a Km 2+949.71

M pe 225/2
2i Rete Gas S.p.A.
Gasdotto BP Pead ø 250
Protezioni

RIDUZIONE AREA OPERATIVA 3
A=1745mq

AREA OPERATIVA 3
A=7295mq

E bt 105/3
ENEL S.p.A.
Linee elettriche
Nuovo tratto aereo

E bt 105/3
ENEL S.p.A.
Linee elettriche
Bassa tensione aerea

F pv 101
SISI Srl
Soc. Intercom. Serv. Idrici
Collettore fognario ø 315 Pvc

E mt 214/1
ENEL S.p.A.
Media Tensione
Nuovo tracciato aereo

M pe 97/4
ENEL Rete Gas S.p.A.
Gestione gasdotti
Gasdotto BP Pead ø 125

NOTE GENERALI

LEGENDA

TRACCIATI ATTUALI	TRACCIATI IN PROGETTO
Linee Elettriche B.T.	Linee Elettriche B.T.
Linee Elettriche M.T.	Linee Elettriche M.T.
Linee Elettriche A.T.	Linee Elettriche A.T.
Pubblica illuminazione	Pubblica illuminazione
Metanodotti	Metanodotti
Acquedotti	Acquedotti
Fognature	Fognature
Linee Telefoniche	Linee Telefoniche
Fibra Ottica	Fibra Ottica
Fibra Ottica Autostrade	Fibra Ottica Autostrade
Oleodotti	Oleodotti
Ossigenodotti	Ossigenodotti
Numero interferenza Area Gestore Sigla impianti Caratteristiche interferenza	Impianto interferente da rimuovere o proteggere. Vedi scheda di risoluzione
	Servitù
	Occupazione Temporanea

KEY-PLAN

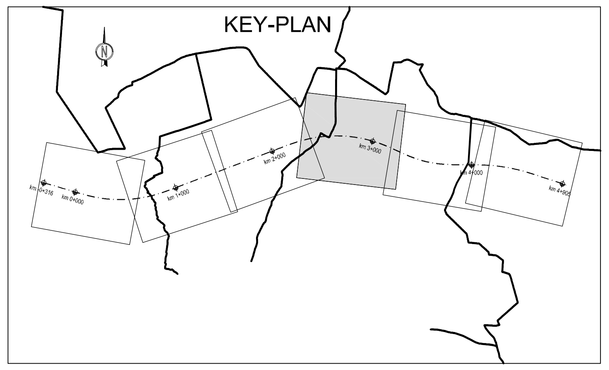

LEGENDA

km -0+100	ETTOMETRICA
	DIREZIONI
N	DIREZIONE NORD GEOGRAFICO
	CONFINI COMUNALI
	VASCA PER IL TRATTAMENTO
	FOSSI
	CANALETTA TRAPEZIA
	CANALE PREFABBRICATO
	TUBAZIONE IN ACCIAIO
	TUBAZIONE IN CLS
	AREA CON TRINCEE DRENANTI

Autostrada Asti-Cuneo

TRONCO II A21 (ASTI EST) - A6 (MARENE)
LOTTO 6 RODDI-DIGA ENEL

STRALCIO a
TRA IL LOTTO II.7 E LA PK. 5+000

PROGETTO DEFINITIVO

RISOLUZIONI DELLE INTERFERENZE

TAVOLA 4

IMPRESA	PROGETTISTA	INTEGRATORE ATTIVITA' SPECIALISTICHE	COMMITTENTE
ITINERA	PROGER	Dott. Ing. Salvatore Spazzini Ordine degli Ingegneri provincia di Salerno n. 5031 PROGER	Autostrada Asti-Cuneo S.p.A. Direzione e Coordinamento: SAT.I s.r.l. (Gruppo ASTM) Via XX Settembre, 98/E 00187 Roma

REV.	DATA	DESCRIZIONE	REDATTO	CONTR.	APPROV.	RIESAME	DATA	SCALA
A	05-2021	EMISSIONE	G. Idra	G.Giambra	Ing. Spazzini	XXXX	MAGGIO 2021	1:2000
							N. PROGR.	01.04.10

CODIFICA: PROGETTO P017 | LIV D | DOCUMENTO INT PP 004 | REV A
WBS: A3I2EA000
CUP: G51B20001080005

RESPONSABILE DEL PROCEDIMENTO

VISTO DELLA COMMITTENTE

Il presente documento non potrà essere copiato, riprodotto o altrimenti pubblicato, in tutto od in parte, senza il consenso scritto dell'Autostrada ASTI – CUNEO S.p.A. Ogni utilizzo non autorizzato sarà perseguito a norma di legge.
This document may not be copied, reproduced or published, either in part or in its entirety, without the written permission of Autostrada ASTI – CUNEO S.p.A. Unauthorized use will be prosecuted by law.