


PROFILO LONGITUDINALE - TAV.02
Scala 1:1000/100

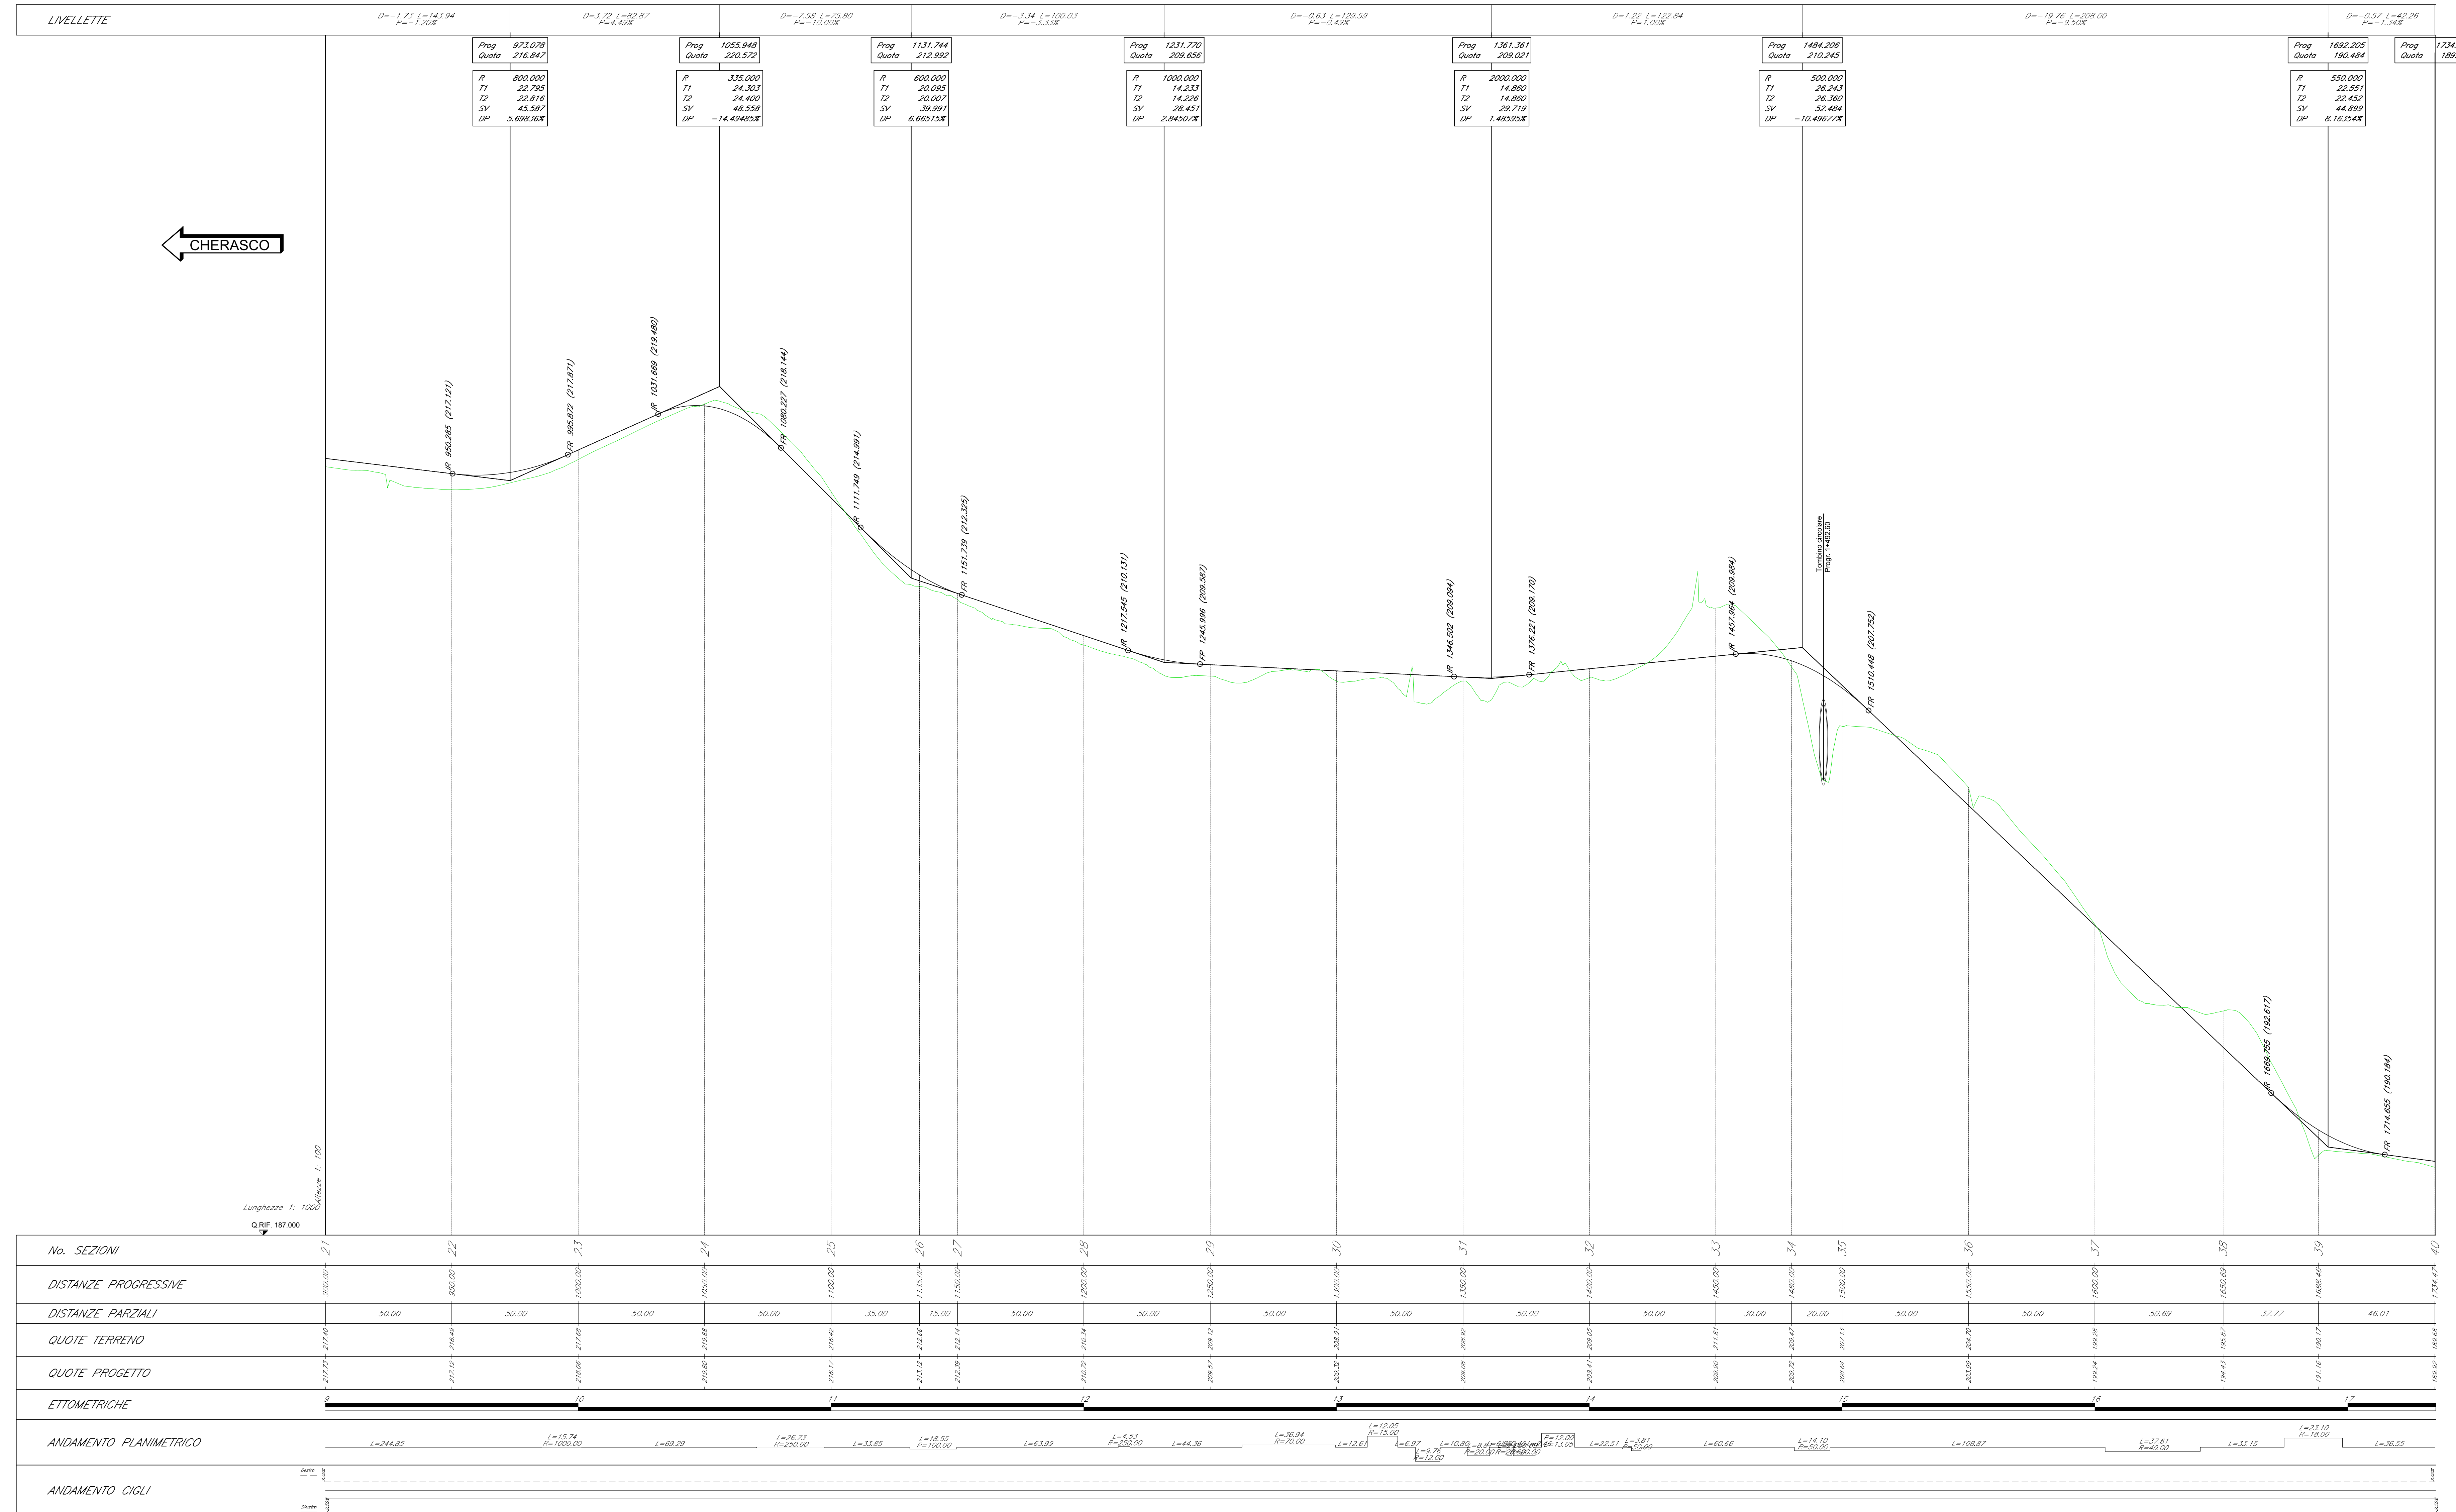

TRONCO II A21 (ASTI EST) - A6 (MARENE)
LOTTO 6 RODDI-DIGA ENEL

STRALCIO a
TRA IL LOTTO II.7 E LA PK. 5+000

PROGETTO DEFINITIVO

01 - PARTE GENERALE

01.07 - Viabilità di cantiere "Dorsale interna"
Profili longitudinali - tav. n°2

IMPRESA	PROGETTISTA	ORGANISMO ATTIVA SPECIALISTICA	COMMITTENTE					
ITINERA	PROGER	PROGER	Autostrada Asti-Cuneo S.p.A. Autosole S.p.A. - Via S. Tomaso 10 10128 Asti (AT) - Italia					
REV.	DATA	DESCRIZIONE	REDATTO	CONTR.	APPROV.	RESAME	DATA	SCALA
A	05-2021	EMMISSIONE	Ben. Orlandi	Ing. Molteni	Ing. Spadaro	Ing. Spadaro	MAGGIO 2021	1:1000/100
CODIFICA							01.07.03	
RESPONSABILE DEL PROCEDIMENTO							VISTO DELLA COMMITTENTE	