


PROFILO LONGITUDINALE  
Scala 1:1000/100

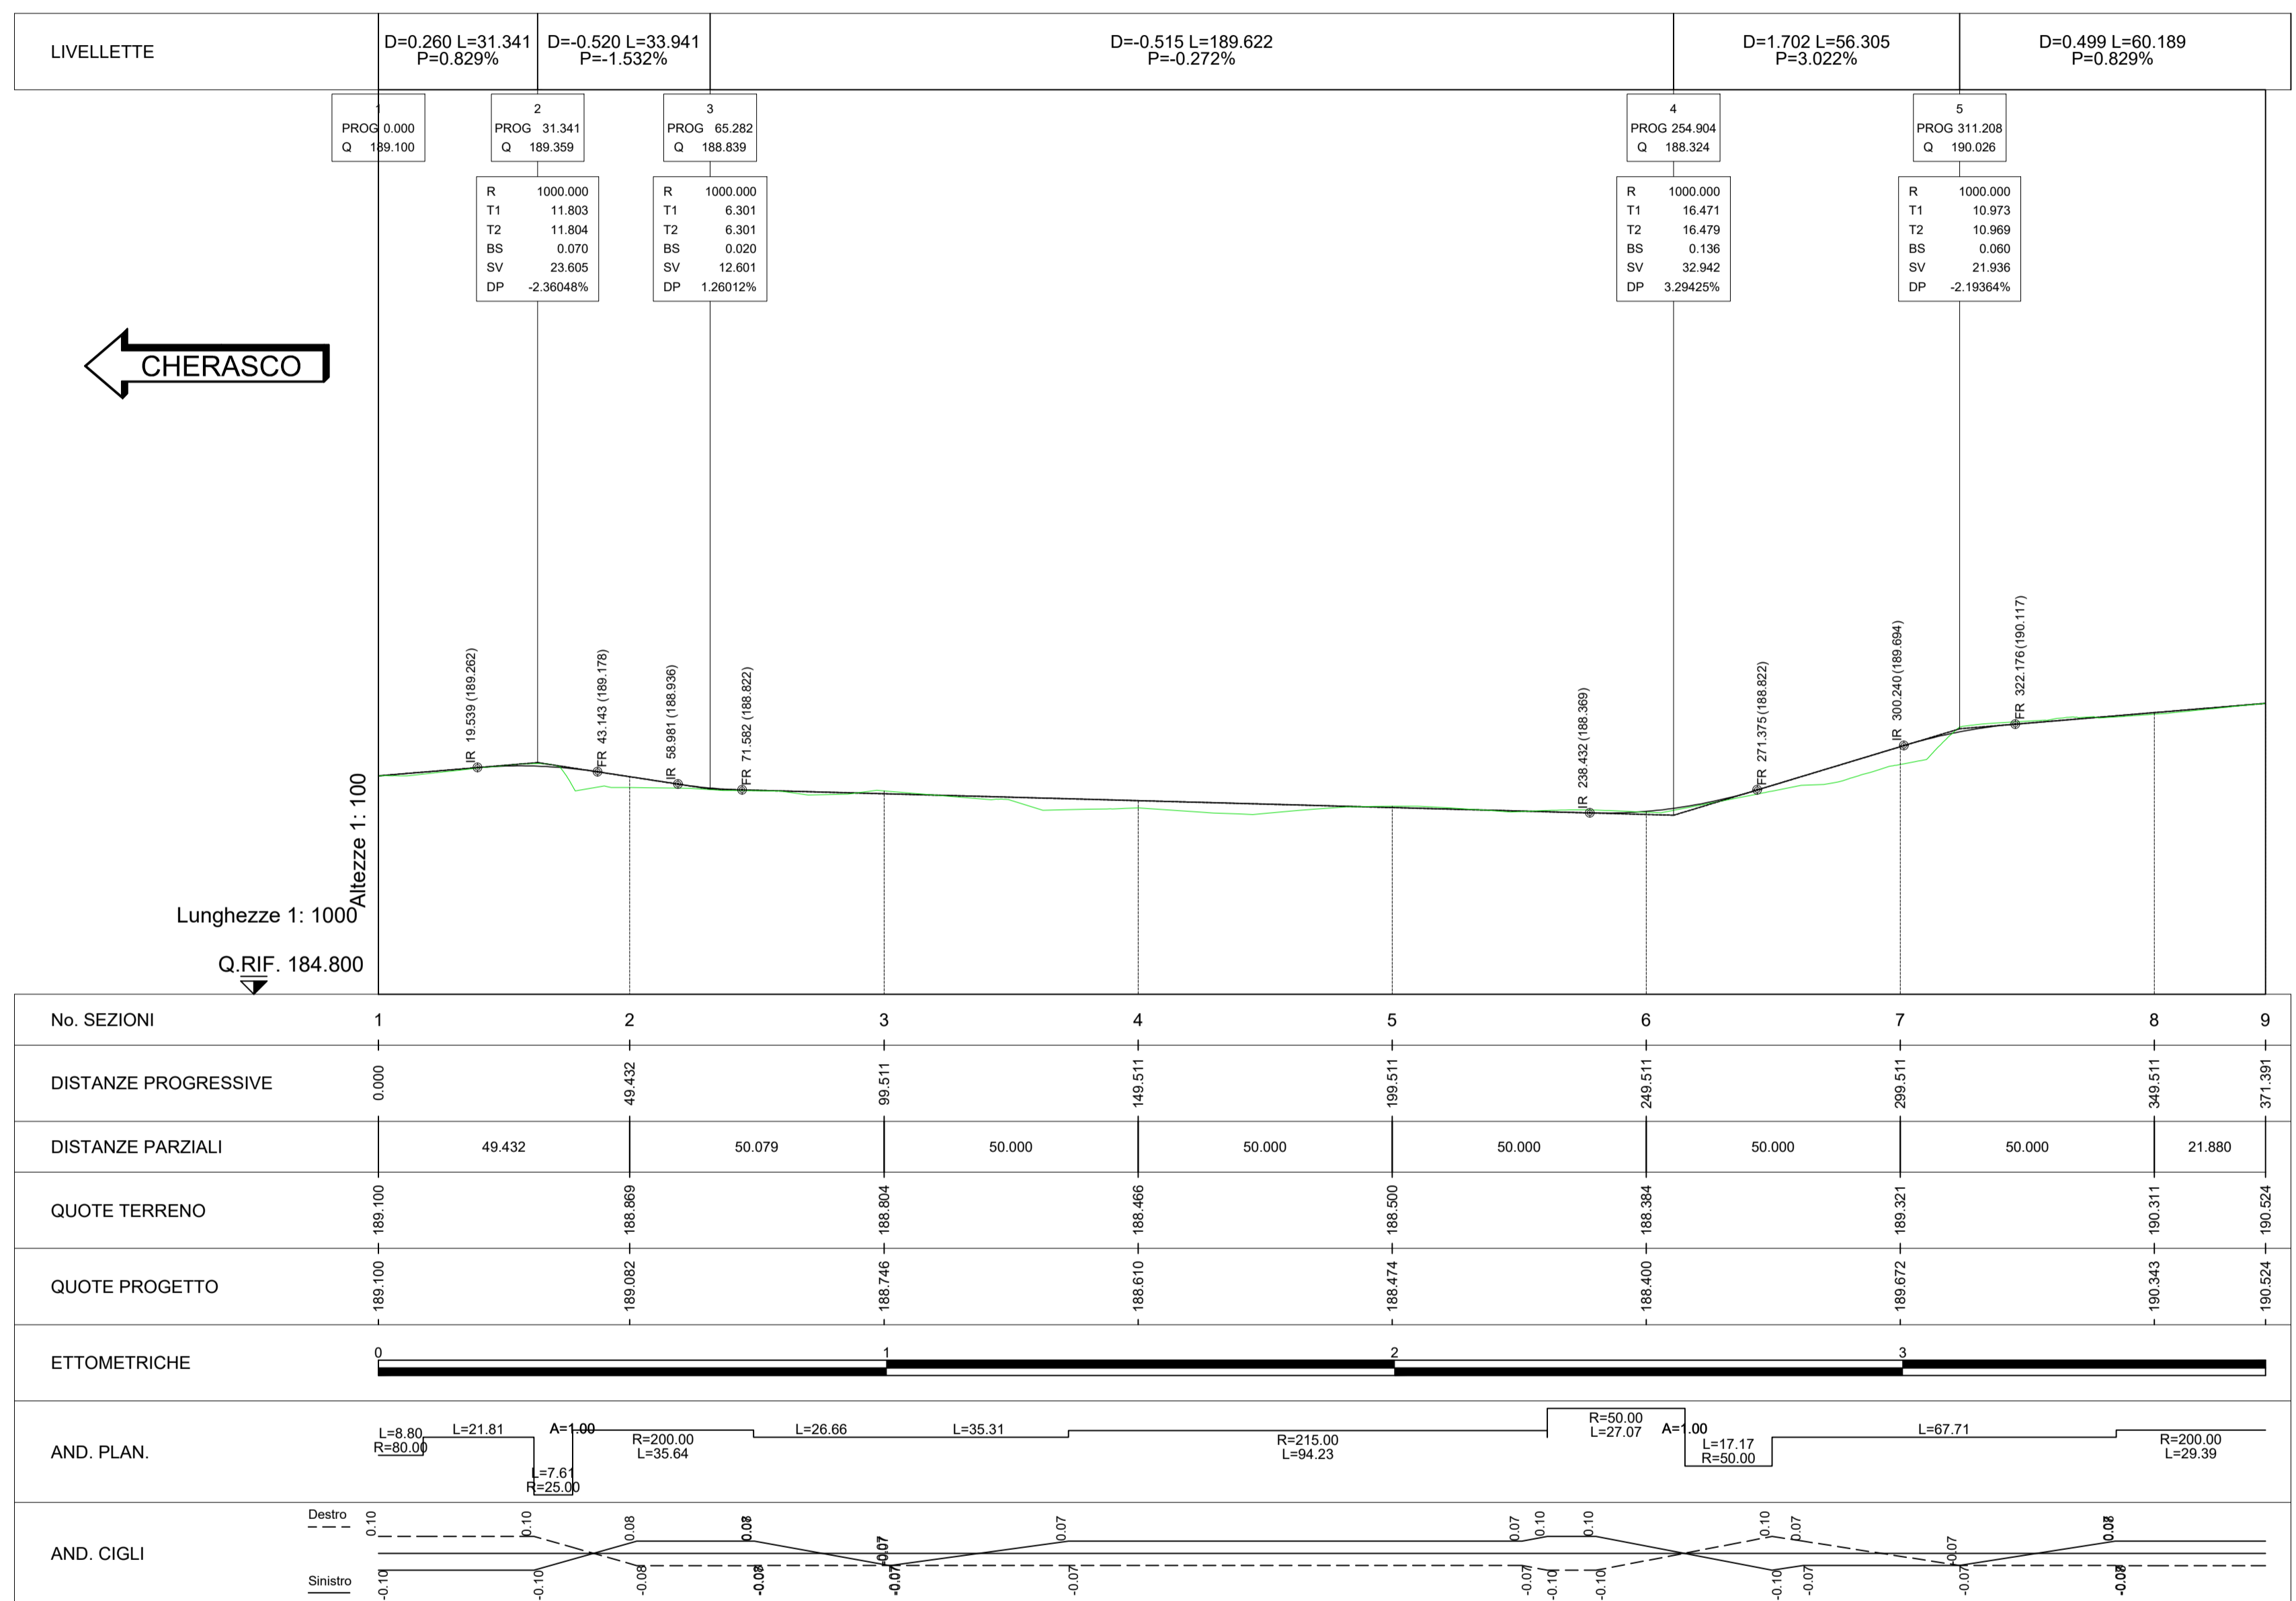



**TRONCO II A21 (ASTI EST) - A6 (MARENE)**  
**LOTTO 6 RODDI-DIGA ENEL**

STRALCIO a  
TRA IL LOTTO II.7 E LA PK. 5+000

**PROGETTO DEFINITIVO**

**01 - PARTE GENERALE**

01.08 - Viabilità di cantiere "pista Verduno"  
Profilo longitudinale

IMPRESA	PROGETTISTA	INTEGRATORE ATTIVITA' SPECIALISTICHE	COMMITTENTE
			Autostrada Asti-Cuneo S.p.A. Direzione e Coordinamento: S.A.L.I. s.p.a. (Gruppo ASTM) Via XX Settembre, 98/E 00187 Roma

REV.	DATA	DESCRIZIONE	REDATTO	CONTR.	APPROV.	RIESAME	DATA	SCALA
A	05-2021	EMISSIONE	Geom. Chelma	Ing. Molteni	Ing. Spuzzo	Ing. Spuzzo	MAGGIO 2021	1:1000/100
							N. PROG.	01.08.02

CODIFICA	PROGETTO	DOCUMENTO	REV	WBS
	P017	CAN FL	001 A	A33126A000
				CUP: G31B20001080005

RESPONSABILE DEL PROCEDIMENTO	VISTO DELLA COMMITTENTE

Il presente documento non potrà essere copiato, riprodotto o altrimenti pubblicato, in tutto o in parte, senza il consenso scritto dell'Autostrada Asti - Cuneo S.p.A. Ogni utilizzo non autorizzato sarà perseguito a norma di legge. This document may not be copied, reproduced or published, either in part or in its entirety, without the written permission of Autostrada Asti - Cuneo S.p.A. Unauthorized use will be perseguted by law.

MOD-COP\_rev.0 Rif. IST-01.1-01