


PROFILO LONGITUDINALE  
Scala 1:1000/100

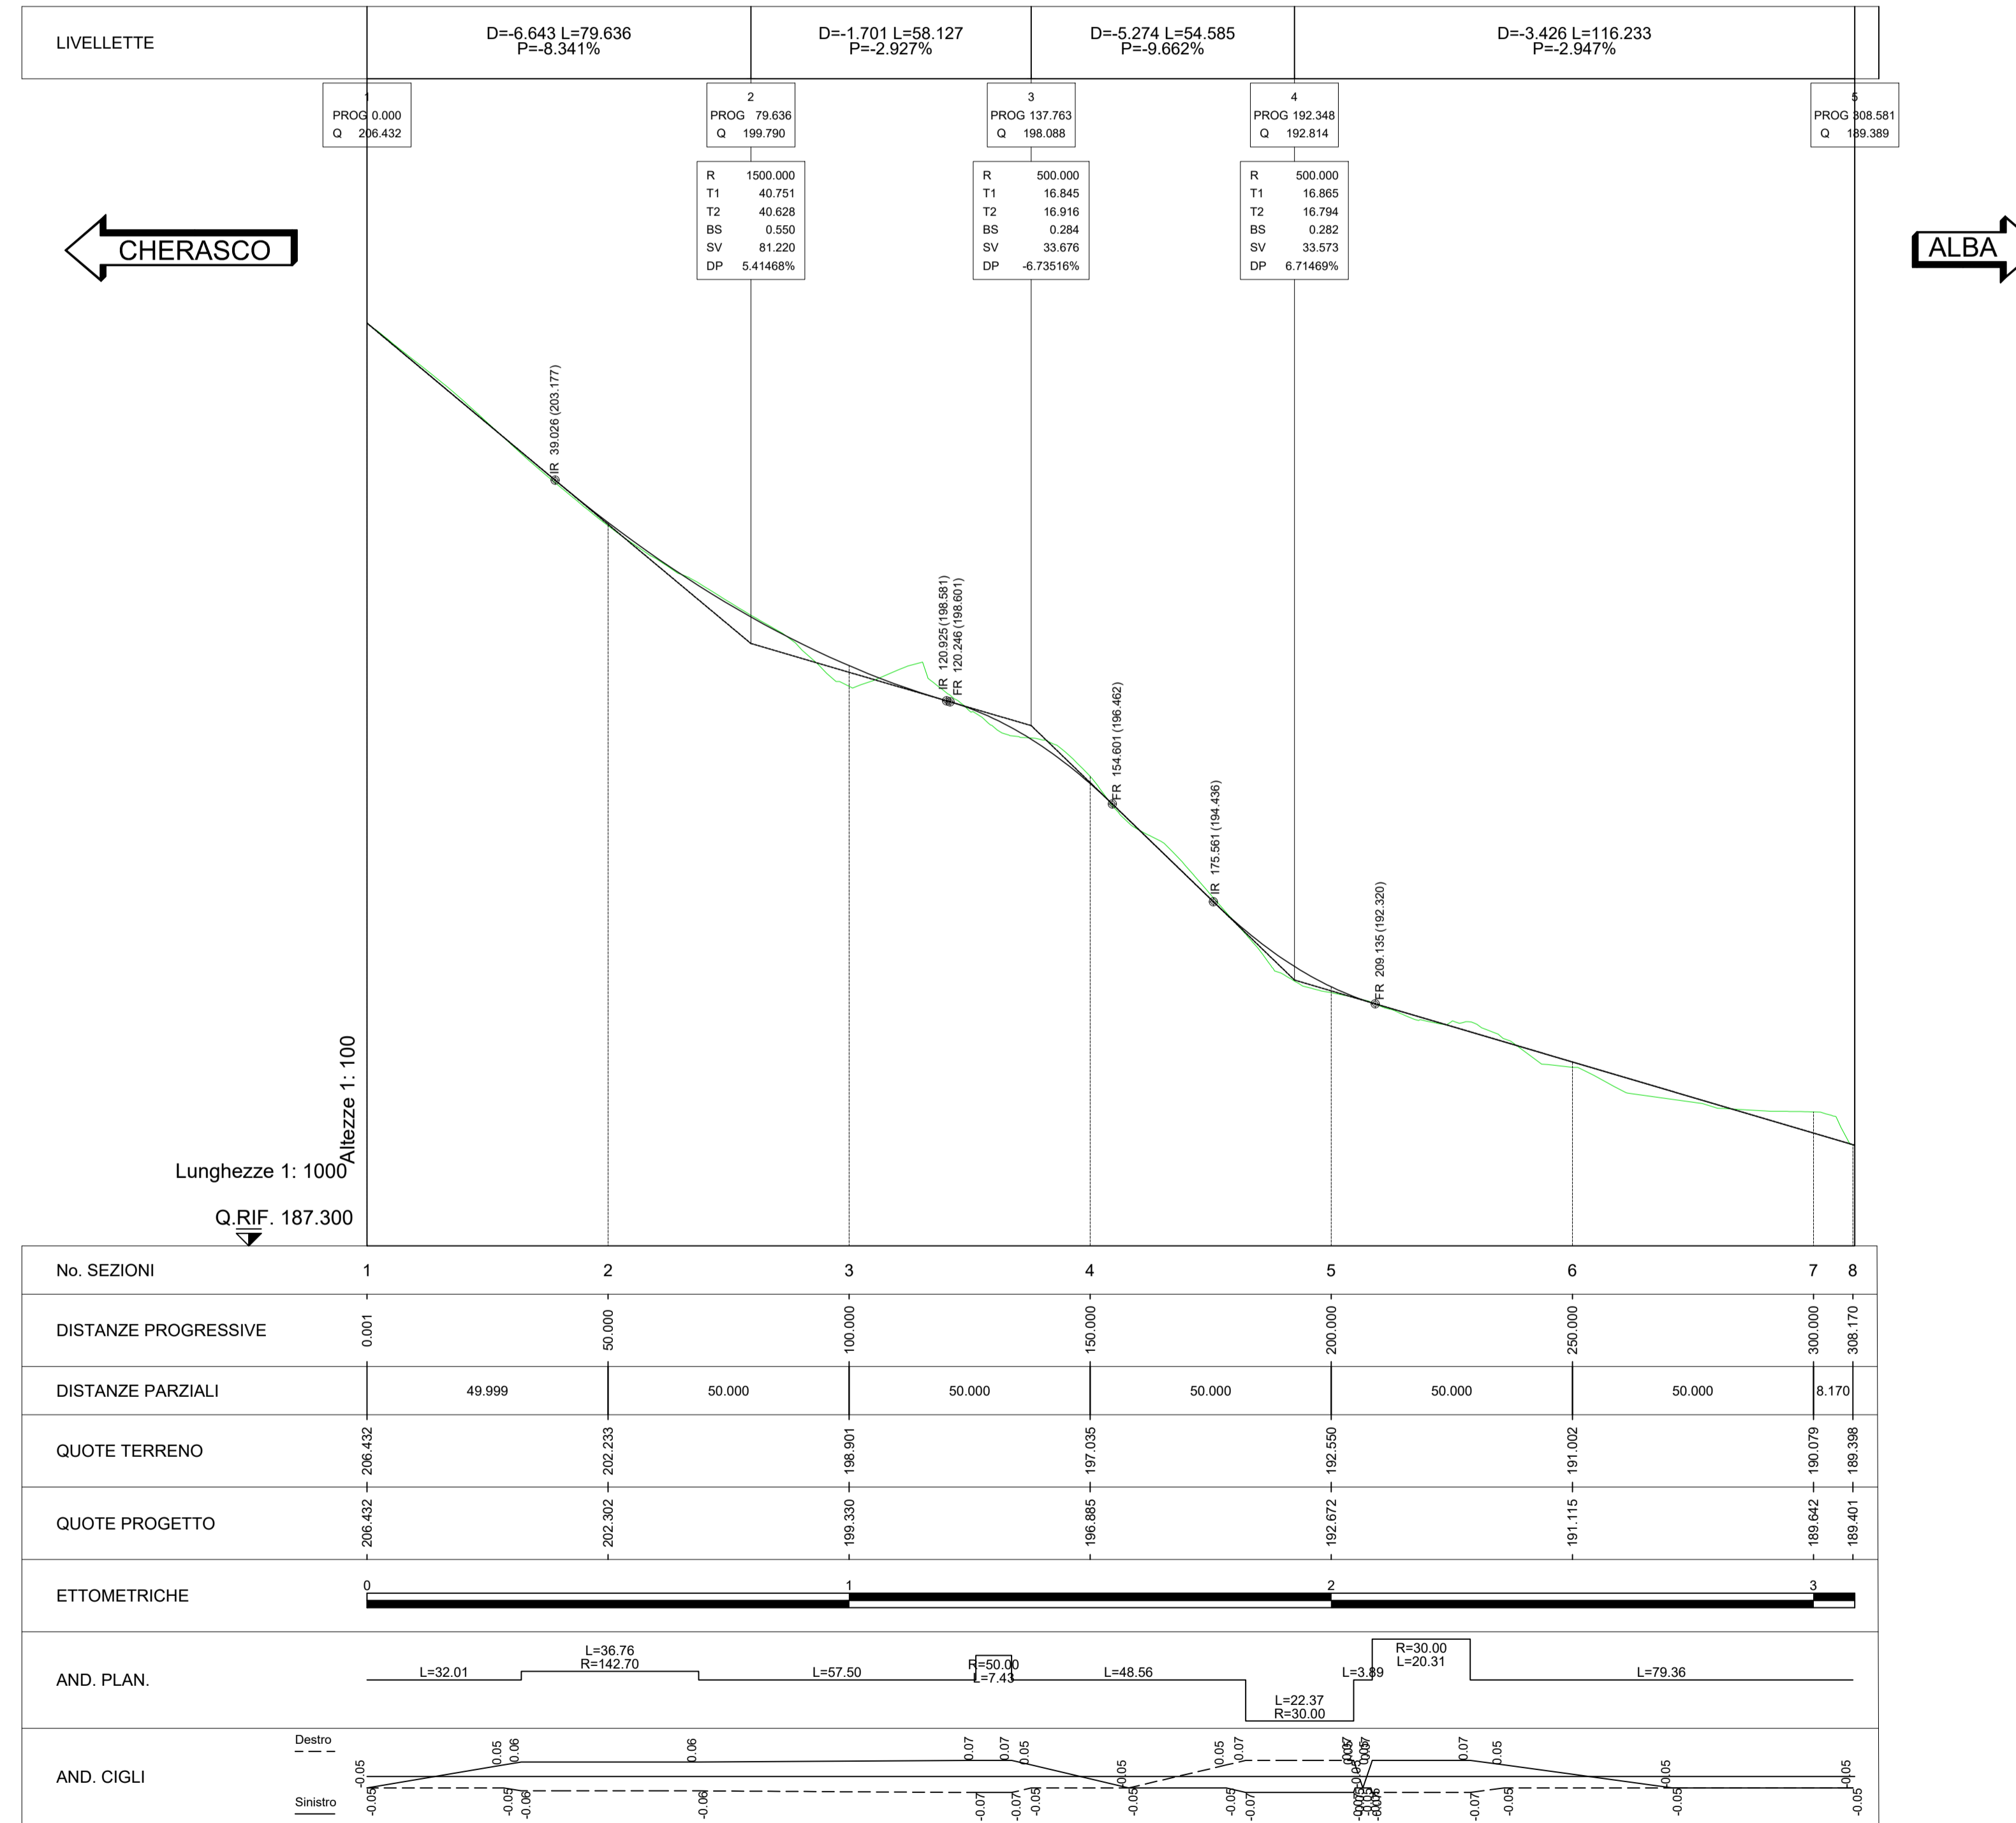

TRONCO II A21 (ASTI EST) - A6 (MARENE)  
LOTTO 6 RODDI-DIGA ENEL

STRALCIO a  
TRA IL LOTTO II.7 E LA PK. 5+000

PROGETTO DEFINITIVO

01 - PARTE GENERALE

01.09 - Viabilità di cantiere "pista aree operative n°2 e n°3"  
Profilo longitudinale

IMPRESA 	PROGETTISTA 	INTEGRATORE ATTIVITA' SPECIALISTICHE Dott. Ing. Salvatore Spuzzo Abil. degli Ingegneri provincia di Salerno n. 5031	COMMITTENTE Autostrada Asti-Cuneo S.p.A. Direzione e Coordinamento: SALLI s.p.a. (Gruppo ASTM) Via XX Settembre, 98/E 00187 Roma
-------------	-----------------	--	--

REV.	DATA	DESCRIZIONE	REDATTO	CONTR.	APPROV.	RIESAME	DATA	SCALA
A	05-2021	EMISSIONE	Geom. Chelmo	Ing. Molteni	Ing. Spuzzo	Ing. Spuzzo	MAGGIO 2021	1:1000/100

CODIFICA	PROGETTO	LV	DOCUMENTO	REV	WBS	
	P017	D	CAN	FL	001	A
					CUP	G31B20001080005

RESPONSABILE DEL PROCEDIMENTO \_\_\_\_\_ VISTO DELLA COMMITTENTE \_\_\_\_\_