PLANIMETRIA DI PROGETTO
Scala 1:1000

VIABILITA' DI CANTIERE
Scala 1:100

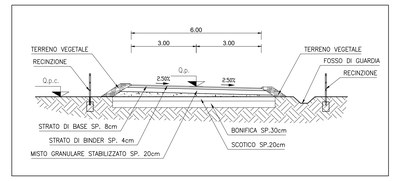

QUADRO DI UNIONE

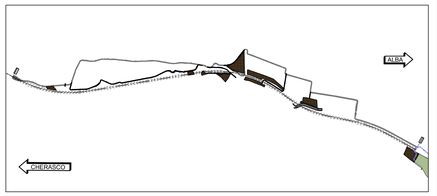

Autostrada Asti-Cuneo

TRONCO II A21 (ASTI EST) - A6 (MARENE)
LOTTO 6 RODDI-DIGA ENEL

STRALCIO a
TRA IL LOTTO II.7 E LA PK. 5+000

PROGETTO DEFINITIVO

01 - PARTE GENERALE

01.10 - Viabilità di cantiere "pista area operativa n°4"
Planimetria di progetto

IMPRESA	PROGETTISTA	INTEGRATORE ATTIVITA' SPECIALISTICHE	COMMITTENTE
ITINERA	PROGER	Dott. Ing. Salvatore Squazzo Albo degli Ingegneri provincia di Salerno n. 5031 PROGER	Autostrada Asti-Cuneo S.p.A. Direzione e Coordinamento S.A.I.T. S.P.A. (Gruppo ASTM) Via XX Settembre, 98/E 00187 Roma

REV.	DATA	DESCRIZIONE	REDATTO	CONTR.	APPROV.	RIESAME
A	05-2021	EMISSIONE	Geom. Gheleng Ing. Wolfani		Ing. Squazzo	Ing. Squazzo

DATA: MAGGIO 2021 — SCALA: 1:1000
N. PROGR.: 01.10.01

CODIFICA
PROGETTO: P017 — LIV: D — DOCUMENTO: CANPP001 — REV: A
WBS: A3I126A000
CUP: G31B20001080005

RESPONSABILE DEL PROCEDIMENTO

VISTO DELLA COMMITTENTE

Il presente documento con parti senza vincolo, tecnologico e strumenti pubblicitario, in tutto od in parte, senza il consenso scritto dell' Autostrada ASTI – CUNEO S.p.A. Ogni utilizzo non autorizzato sarà perseguito a norma di legge.
This document may not be copied, reproduced or published, either in part or as its entirety, without the written permission of Autostrada ASTI – Cuneo S.p.A. Unauthorized use will be prosecuted by law.