


PROFILO LONGITUDINALE
Scala 1:1000/100

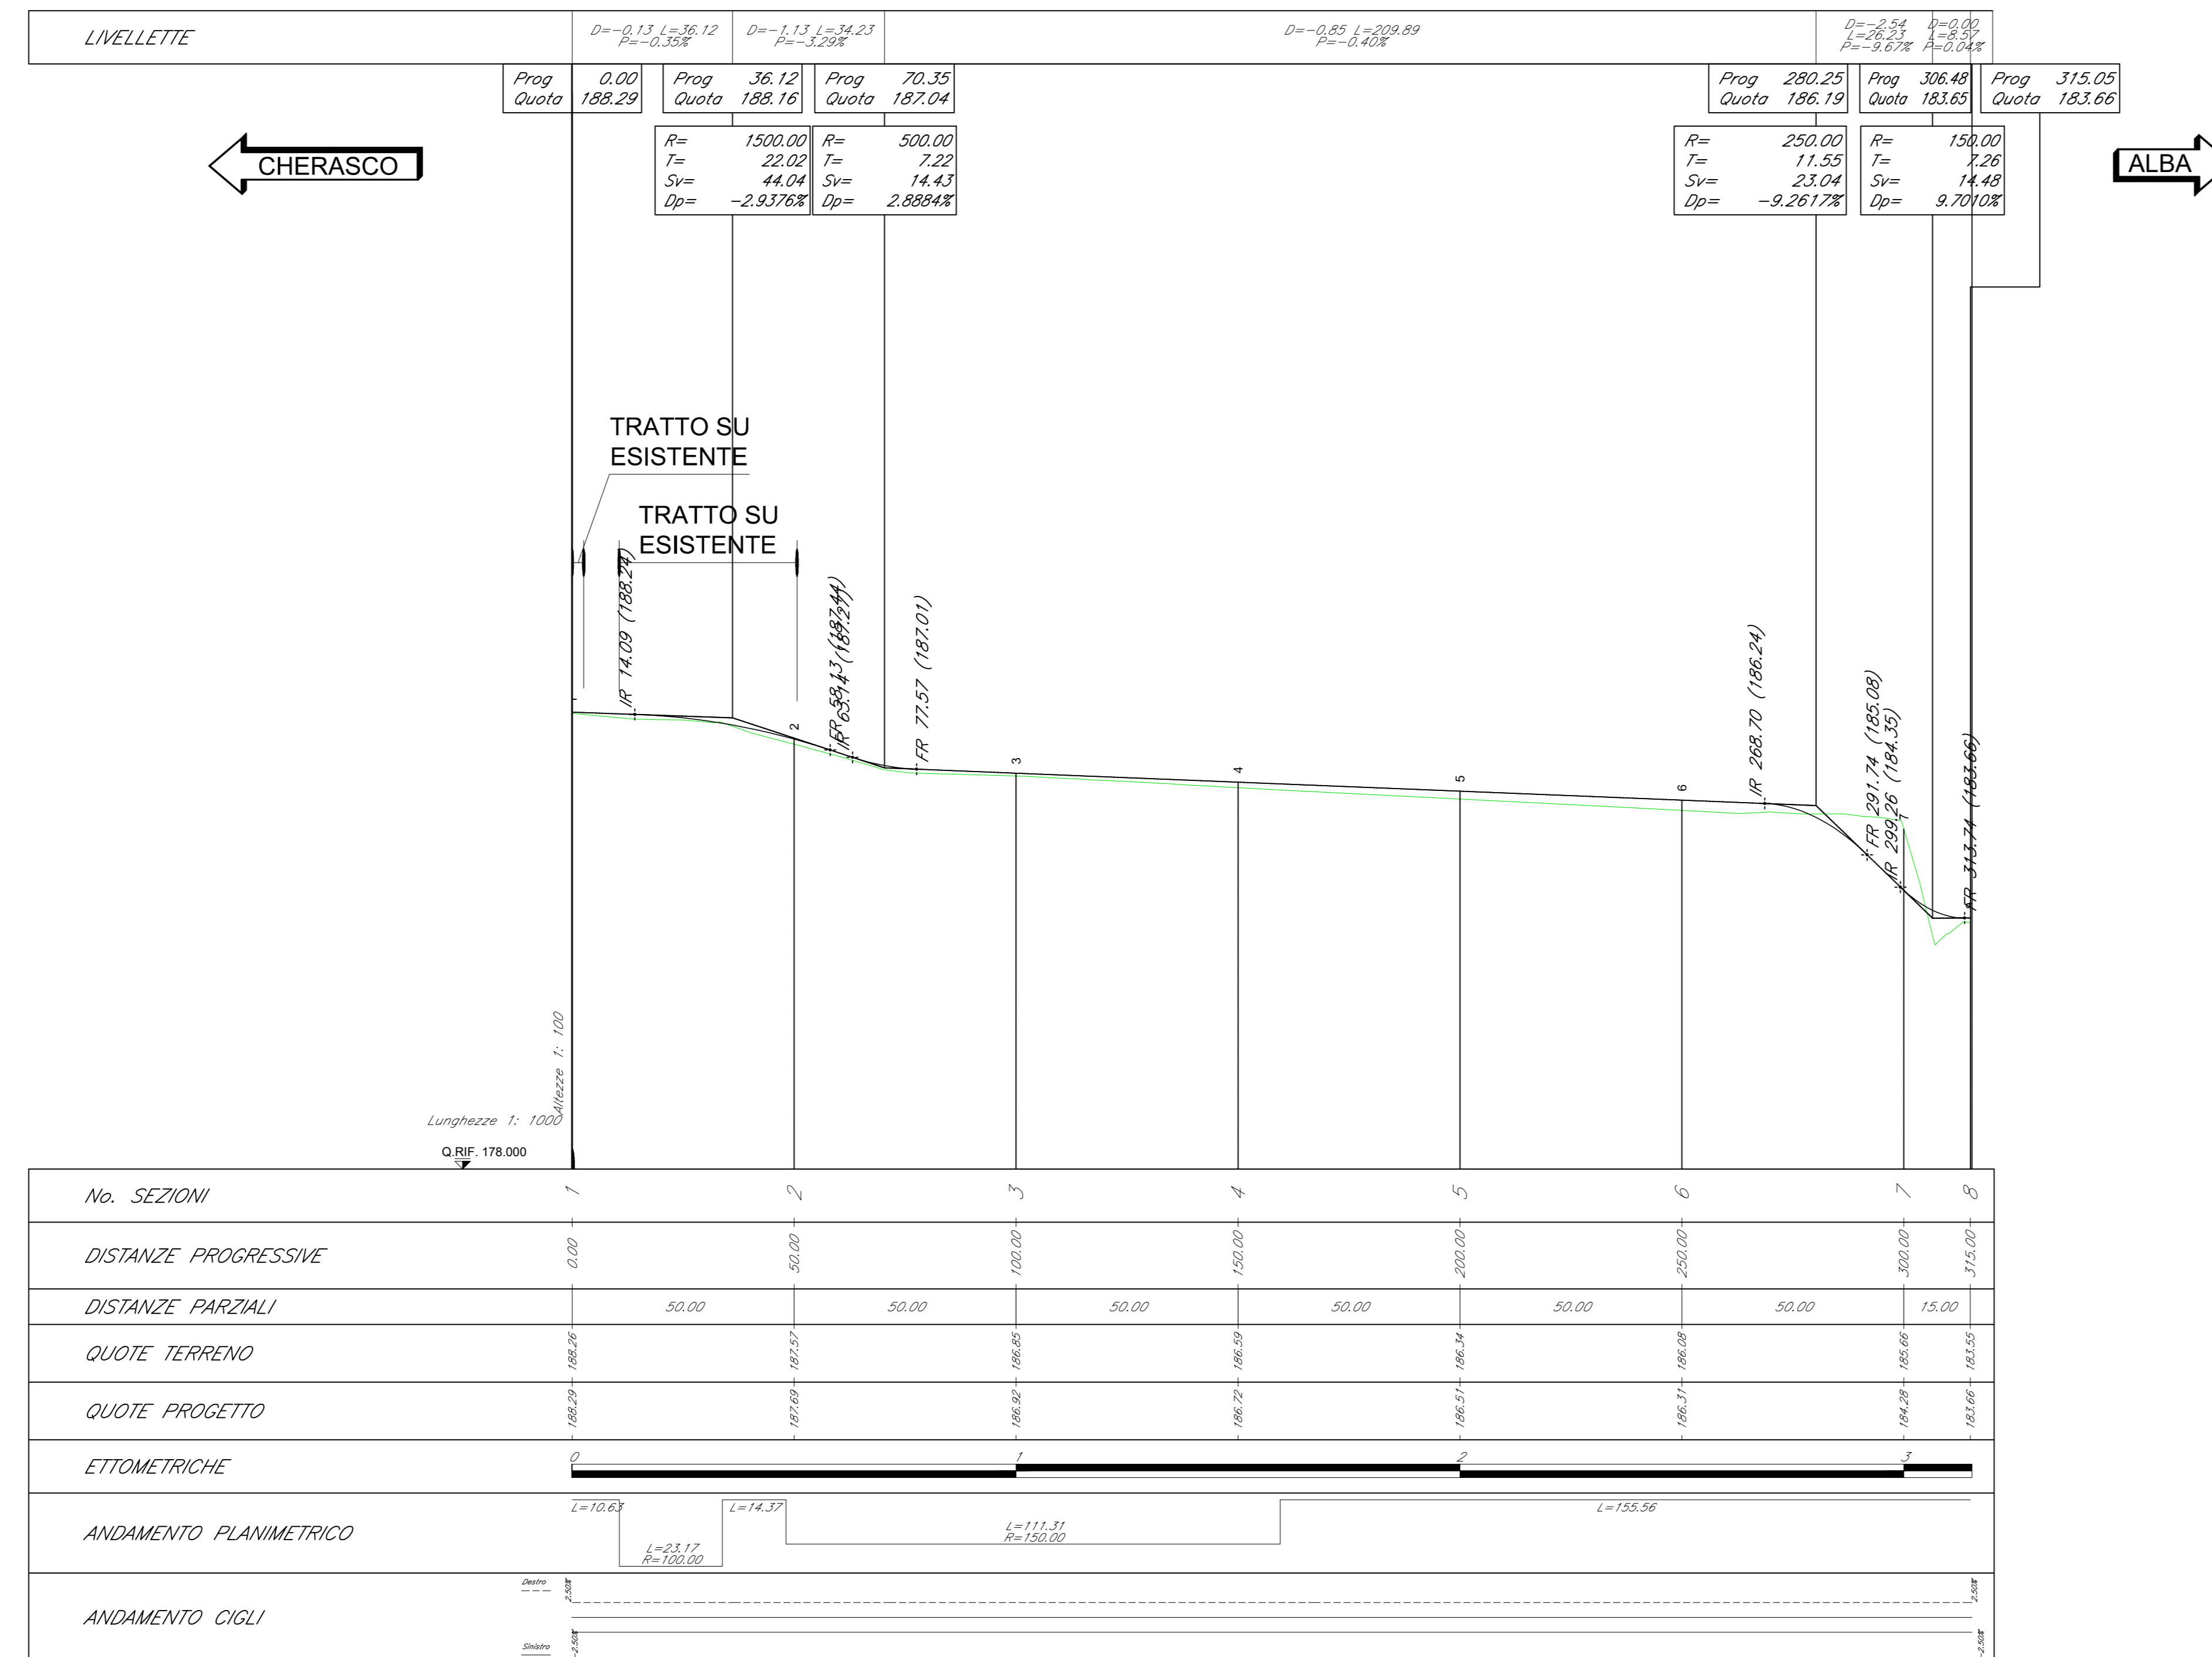

TRONCO II A21 (ASTI EST) - A6 (MARENE)
LOTTO 6 RODDI-DIGA ENEL

STRALCIO a
TRA IL LOTTO II.7 E LA PK. 5+000

PROGETTO DEFINITIVO

01 - PARTE GENERALE

01.10 - Viabilità di cantiere "pista area operativa n°4"
Profilo longitudinale

IMPRESA	PROGETTISTA	INTEGRATORE ATTIVITA' SPECIALISTICHE	COMMITTENTE						
ITINERA	PROGER	PROGER	Autostrada Asti-Cuneo S.p.A. Divisione Infrastrutture S.A.S. di 10 soci Via XX Settembre, 80/E 00187 Roma						
REV.	DATA	DESCRIZIONE	REDATTO	CONTR.	APPROV.	RIESEGNA	DATA	SCALA	
A	05-2021	EMISSIONE	Geom. Ombrelli	Ing. Molteni	Ing. Spazzini	Ing. Spazzini	MAGGIO 2021	1:1000/100	
							N. PROGR.	01.10.02	
CODIFICA							PROV.	01	
PROV. 01							DOCUMENTO	01	
PROV. 01							REV.	01	
PROV. 01							WBS	01.10.02	
PROV. 01							CUP	01.10.02	
RESPONSABILE DEL PROCEDIMENTO				VISTO DELLA COMMITTENTE					