PLANIMETRIA DI PROGETTO
Scala 1:1000

VIABILITA' DI CANTIERE
Scala 1:100

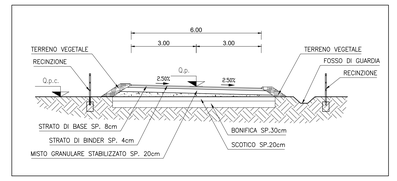

QUADRO DI UNIONE

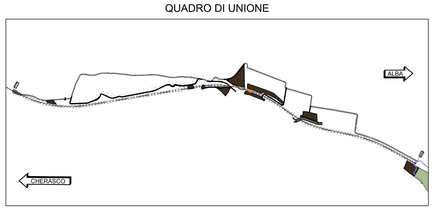

Autostrada Asti-Cuneo

TRONCO II A21 (ASTI EST) - A6 (MARENE)
LOTTO 6 RODDI-DIGA ENEL

STRALCIO a
TRA IL LOTTO II.7 E LA PK. 5+000

PROGETTO DEFINITIVO

01 - PARTE GENERALE

01.11 - Viabilità di cantiere "pista aree operative n°5 e n°6"
Planimetria di progetto

IMPRESA	PROGETTISTA	INTEGRATORE ATTIVITA' SPECIALISTICHE	COMMITTENTE
ITINERA	PROGER	Dott. Ing. Salvatore Sgaraino Albo degli Ingegneri provincia di Salerno n. 5031 PROGER	Autostrada Asti-Cuneo S.p.A. Direzione e Coordinamento: S.A.L.T. s.p.a. (Gruppo ATM) Via XX Settembre, 98/E 00187 Roma

REV.	DATA	DESCRIZIONE	REDATTO	CONTR.	APPROV.	RIESAME	DATA	SCALA
A	05-2021	EMISSIONE	Geom. Ghelma	Ing. Molteni	Ing. Sguazzo	Ing. Sguazzo	MAGGIO 2021	1:1000

N. PROGR. 01.11.01

CODIFICA: PROGETTO P017 — LIV D — DOCUMENTO CAN PP 001 — REV A

WBS: A33I26A000

CUP: G31B20001080005

RESPONSABILE DEL PROCEDIMENTO

VISTO DELLA COMMITTENTE

I presente documento non potrà essere copiato, riprodotto o altrimenti pubblicato, in tutto od in parte, senza il consenso scritto dell'Autostrada Asti – CUNEO S.p.A. Ogni utilizzo non autorizzato sarà perseguito a norma di legge.
This document may not be copied, reproduced or published, either in part or in its entirety, without the written permission of Autostrada Asti – Cuneo S.p.A. Unauthorised use will be prosecuted by law.

MOD-COP_vev.0 Rif. IST-01.1-01