

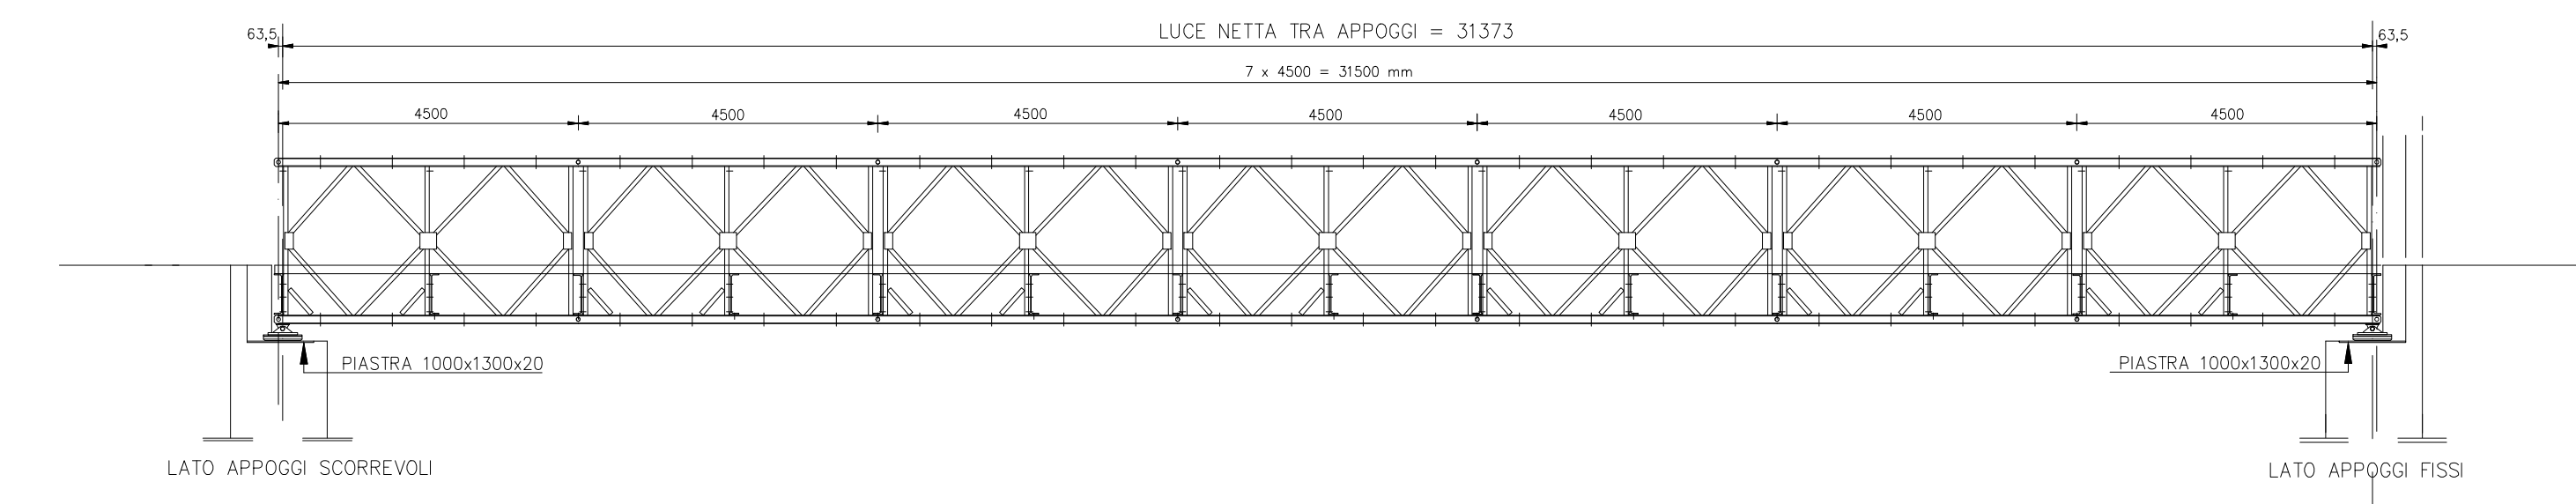


SEZIONE TRASVERSALE IN ZONA CENTRALE

SEZIONE LONGITUDINALE

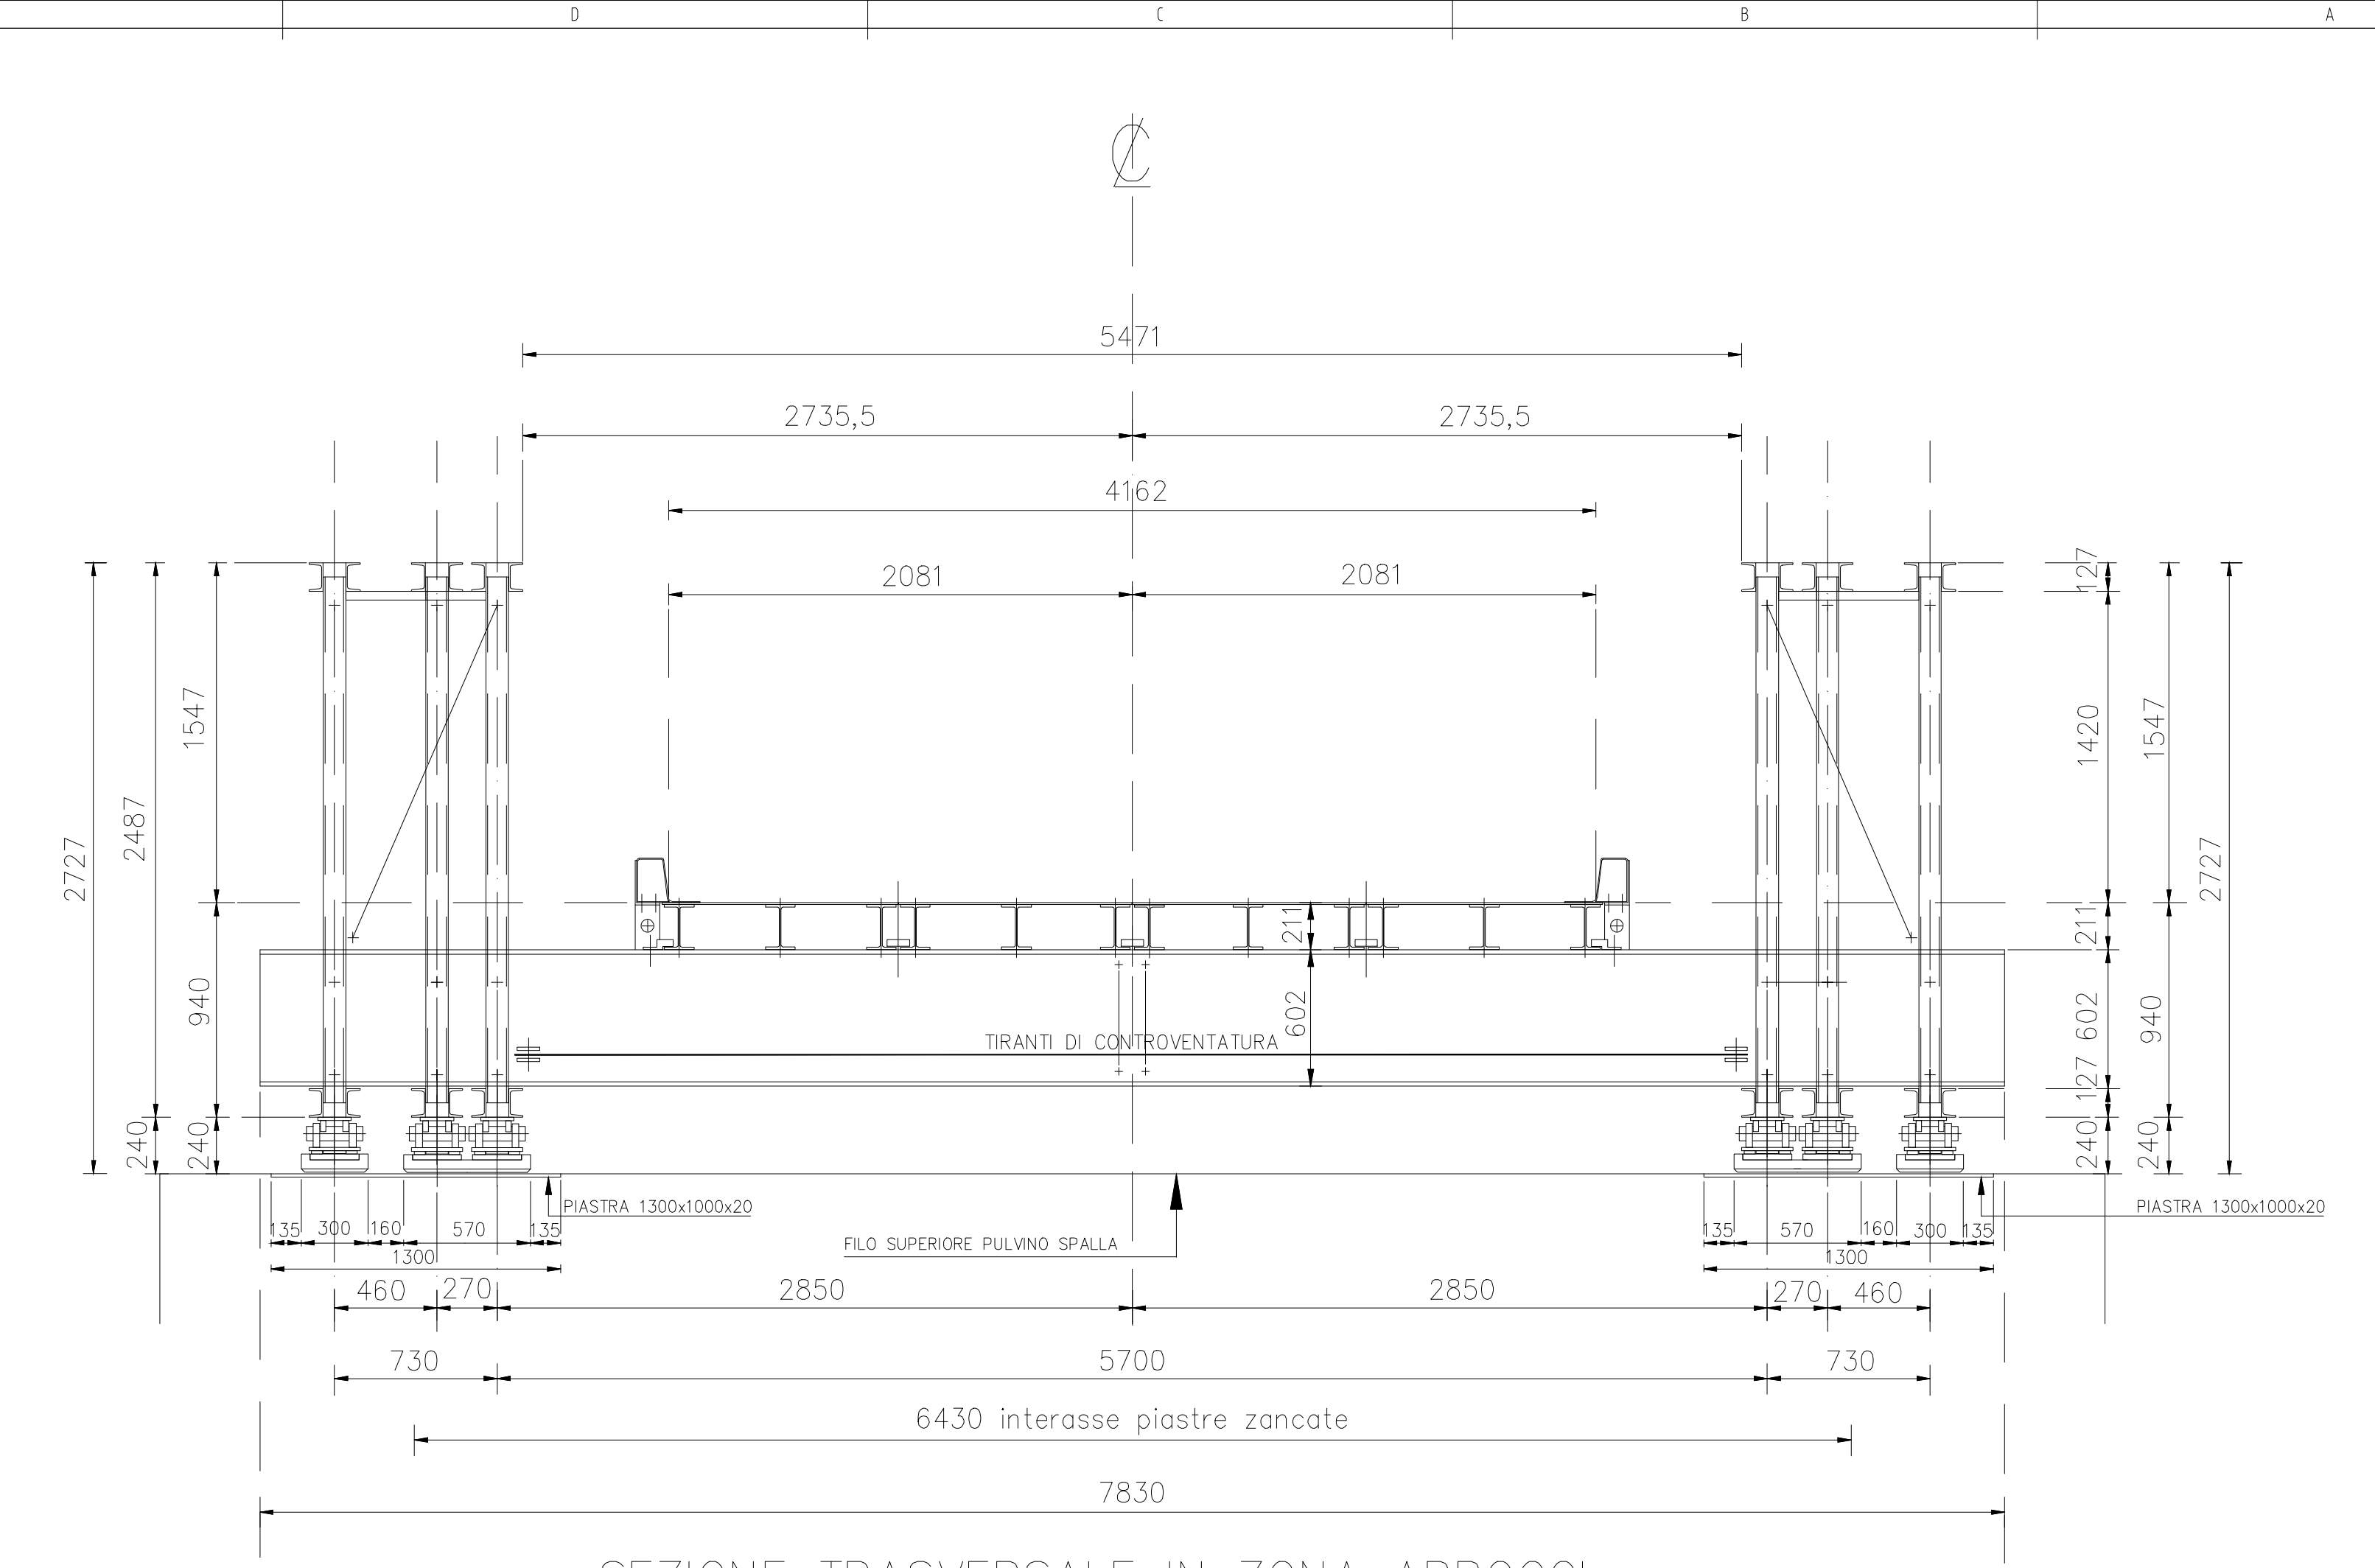


PIANTA CON AZIONI SULLE FONDAZIONI

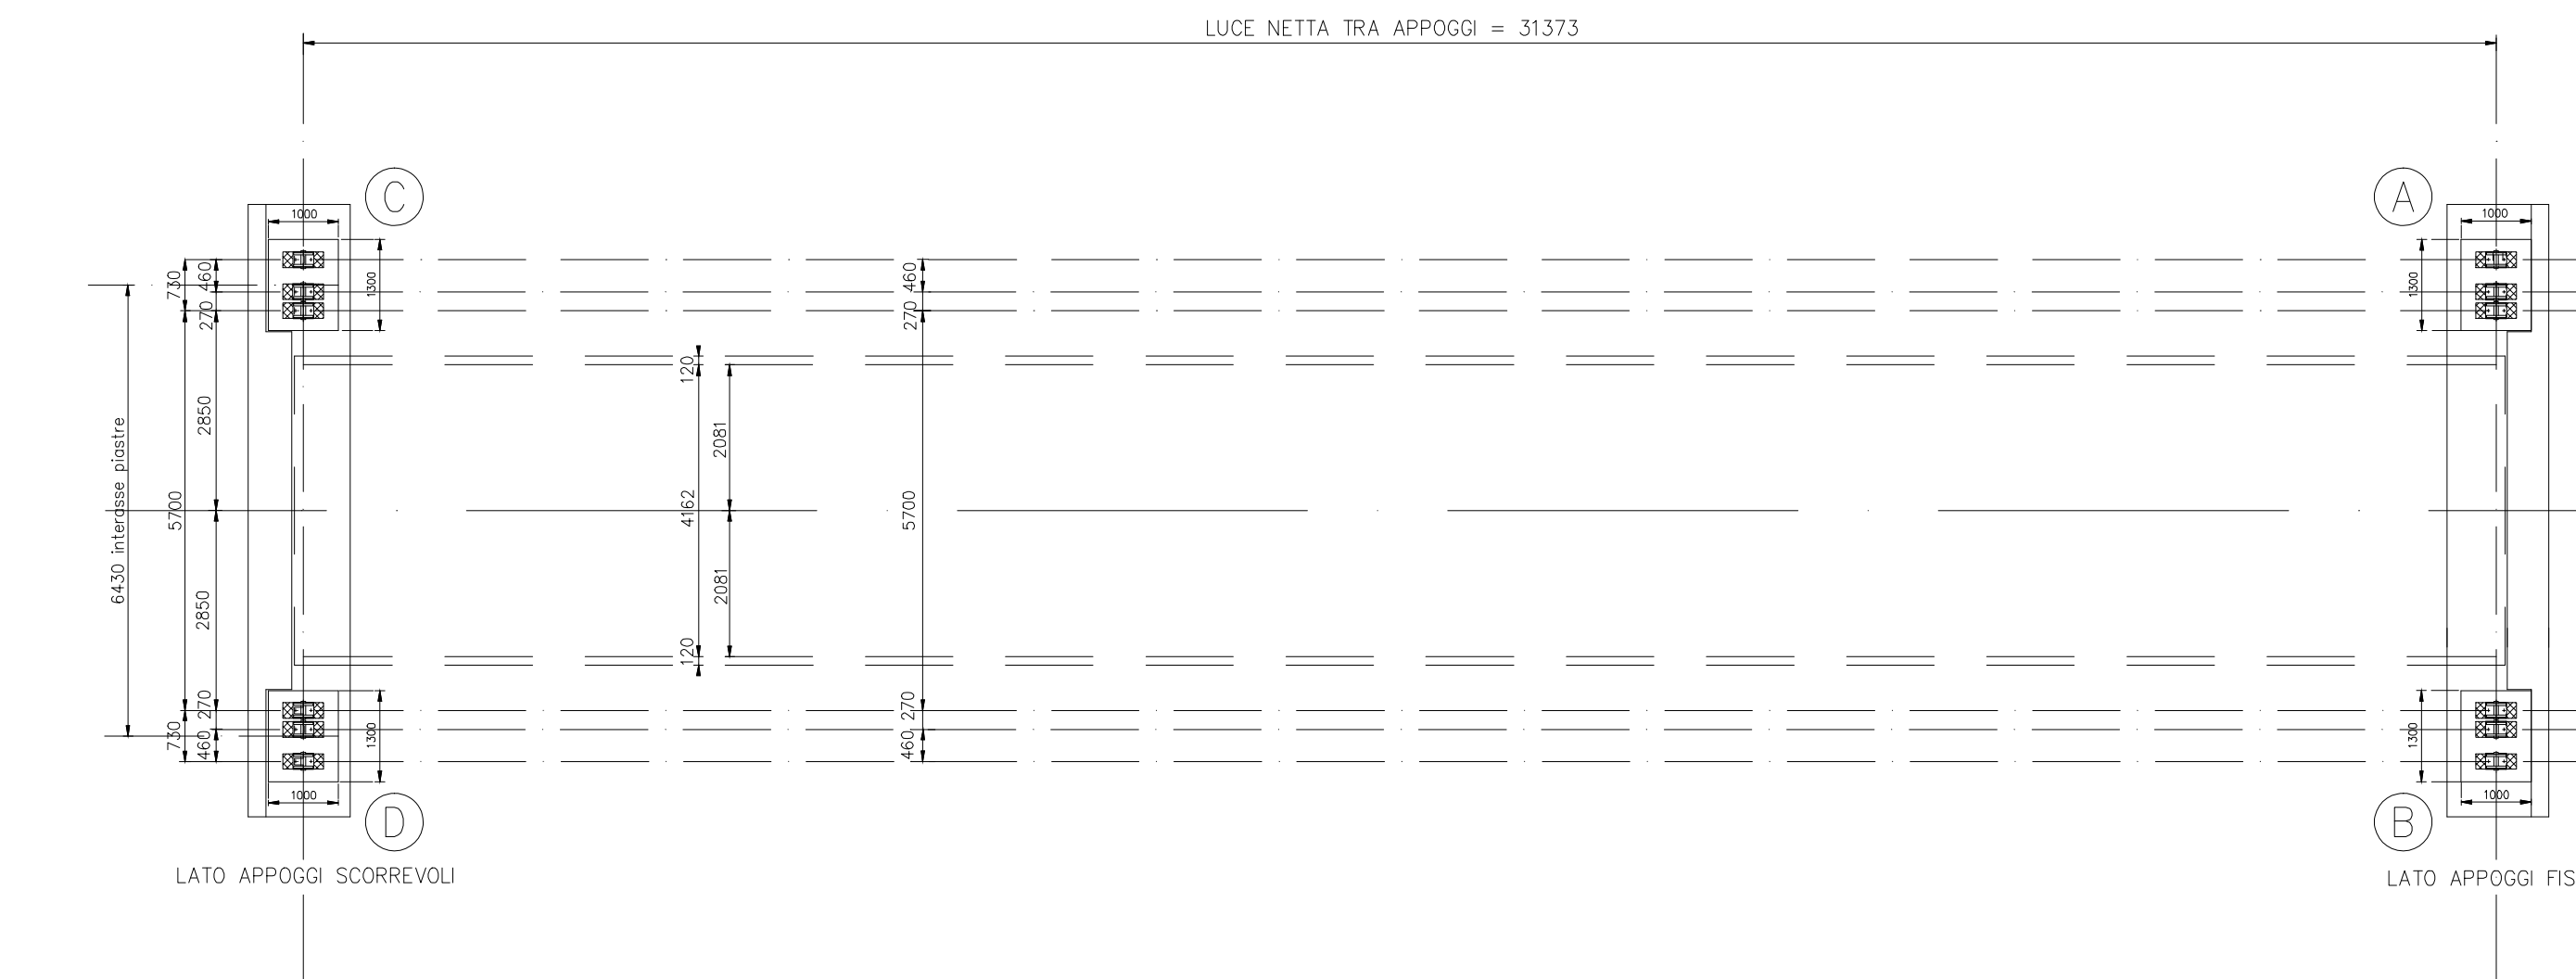


SEZIONE TRASVERSALE IN ZONA APPOGGI

SEZIONE TRASVERSALE - in corrispondenza degli appoggi

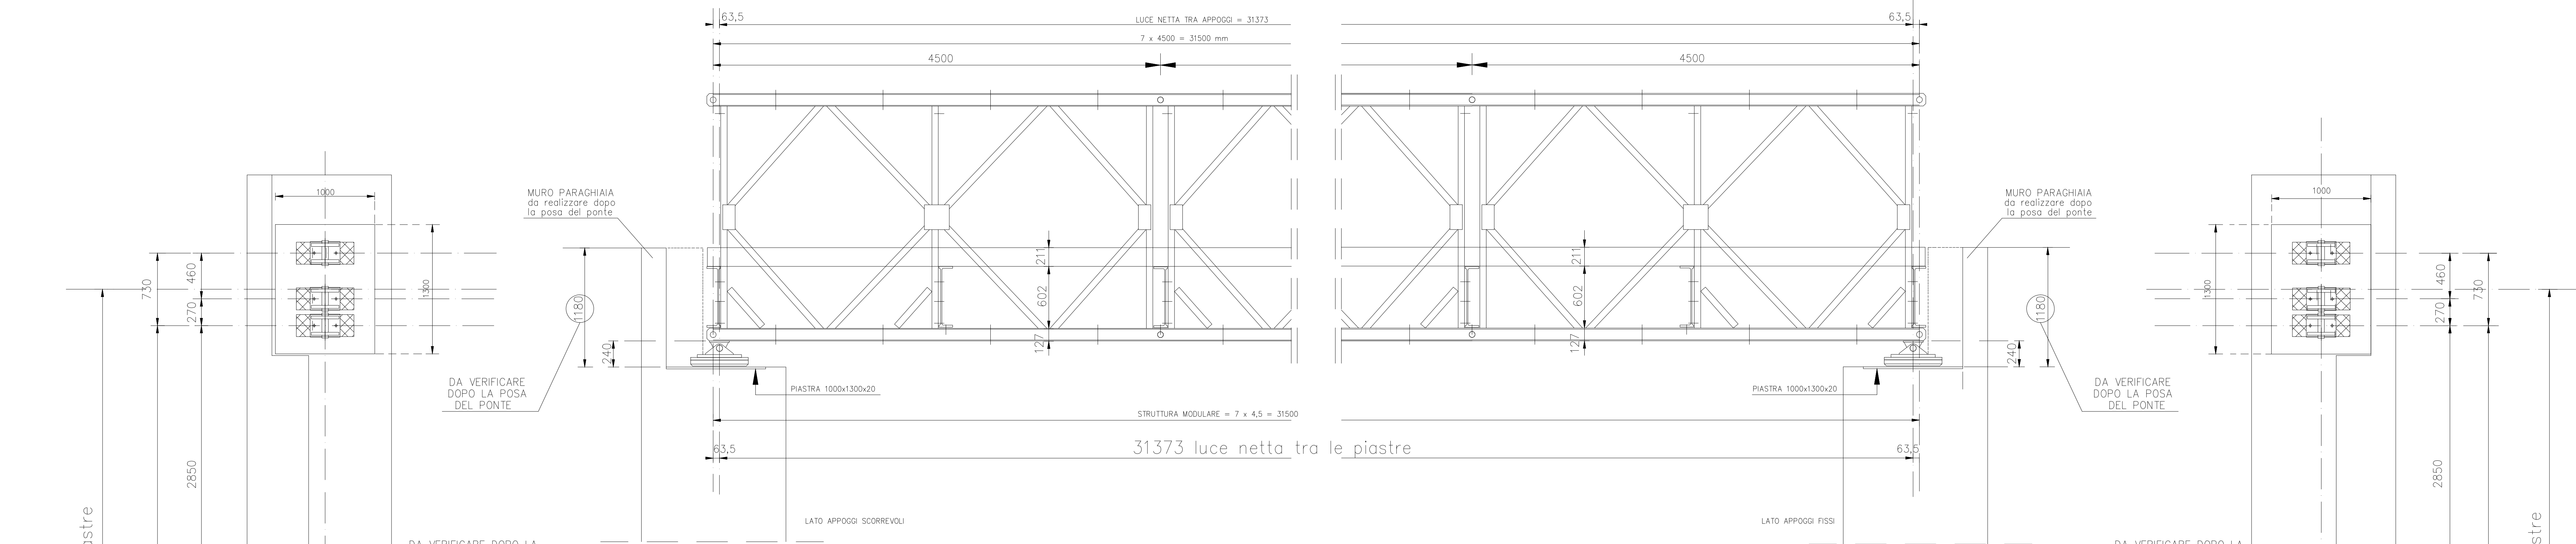

SEZIONE TRASVERSALE - in corrispondenza della carreggiata

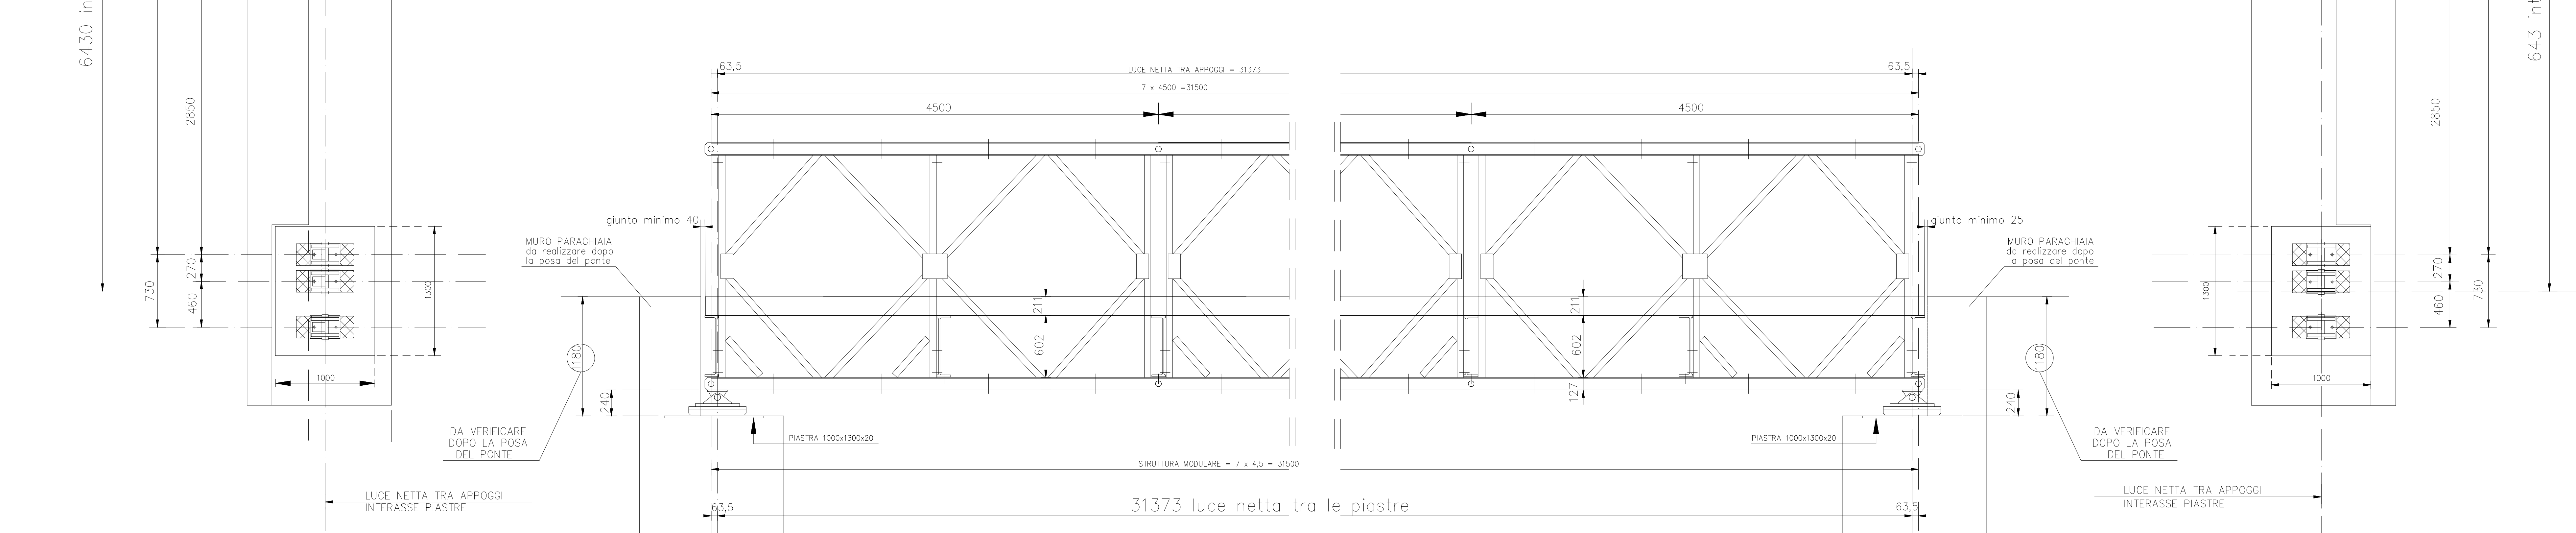

DETTAGLIO FONDAZIONI
Lato appoggi scorrevoli

DETTAGLIO FONDAZIONI
Lato appoggi fsi



TRONCO II A21 (ASTI EST) - A6 (MARENE)
LOTTO 6 RODDI-DIGA ENEL

STRALCIO a
TRA IL LOTTO II.7 E LA PK. 5+000

PROGETTO DEFINITIVO

01 - PARTE GENERALE
01.19 - Ponte Bailey per piste di cantiere
Carpenteria impalcato

IMPRESA	PROGETTISTA	INTERESSARE ATTIVA SPECIALISTICA	COMMITTENTE					
ITINERA	PROGER	PROGER	Autostrada Asti-Cuneo S.p.A. Divisione Autostrade (A21) e Cuneo (A10) 00187 Roma					
REV.	DATA	DESCRIZIONE	REDAITTO	CONTR.	APPROV.	RESAME	DATA	SCALA
A	05-2021	EMISSIONE	Ing. Rossi	Ing. Rossi	Ing. Spadaro	Ing. Spadaro	01.19.02	1:25
CODIFICA: PROGETTO: L19 DOCUMENTO: 01.19.02 REV: 01 SUP: 01								
RESPONSABILE DEL PROCEDIMENTO				VISTO DELLA COMMITTENTE				