

LEGENDA  
Elementi geologico-strutturali

— foglia tettonica

Substrato pre-quadernario


- ARELLE DI LAGASCIANO**  
Argille marnose e siltose grigio-azzurre con intercalazioni, verso l'alto, di banchi di sabbie.  
Pliocene inferiore-medio
- FORMAZIONE CASANO SPINELLA**  
Argilla limosa sabbiosa color nocciola e grigia con livelli di sabbia argillosa e limosa. Rare lenti di materiale torboso e noduli calcarei (calcinielli). Presenti livelli di ciottolame (LCSa)  
Messiniano-Pliocene inf.
- FORMAZIONE GESSOSO SOLIFERA (S)**  
Gessi macrocrystalini e argille in banchi plurimetri talora contenenti cristalli di gesso alternati a livelli di gesso microcrystalino e gessolenti  
Messiniano
- FORMAZIONE GESSOSO SOLIFERA (I)**  
Gessi macrocrystalini salentici in banchi litoidi con potenza metrica alternati a livelli limoso-argillosi contenenti talora cristalli isolati. E' presente uno strato giallo, fuciforme coralloide in tutta l'area di studio, corrispondente al "talatino gypsumbeel" di Sturani (SKB)  
Messiniano
- MARNE DI SANT'AGATA FOSSILI**  
Limi argillosi e argille marnoso-siltose grigio-azzurre con livelli di limo e sabbie fini. Intercalazioni di corpi sabbiosi e ghiaiosi con spessore metrico più frequenti al letto dell'area. Locale presenza di livelli calcarentici con spessore decimetrico  
Fortuniano - Messiniano

Forme, processi e depositi di origine idrica

- Depositi alluvionali attuali in alveo costituiti da ghiaie eterometriche subarrodinate con poca matrice sabbiosa grossolana. I ciottoli sono costituiti da elementi da centrimetri a plurimetri (Olocene)
- Depositi alluvionali dei terrazzi più bassi costituiti da ghiaie eterometriche subarrodinate con matrice sabbiosa grossolana. I ciottoli sono costituiti da elementi da centrimetri a plurimetri (Olocene)

SEZ. — Traccia sezioni geologiche

PLANIMETRIA UBICAZIONE SEZIONI 11- 20 - 38 SCALA 1:10000

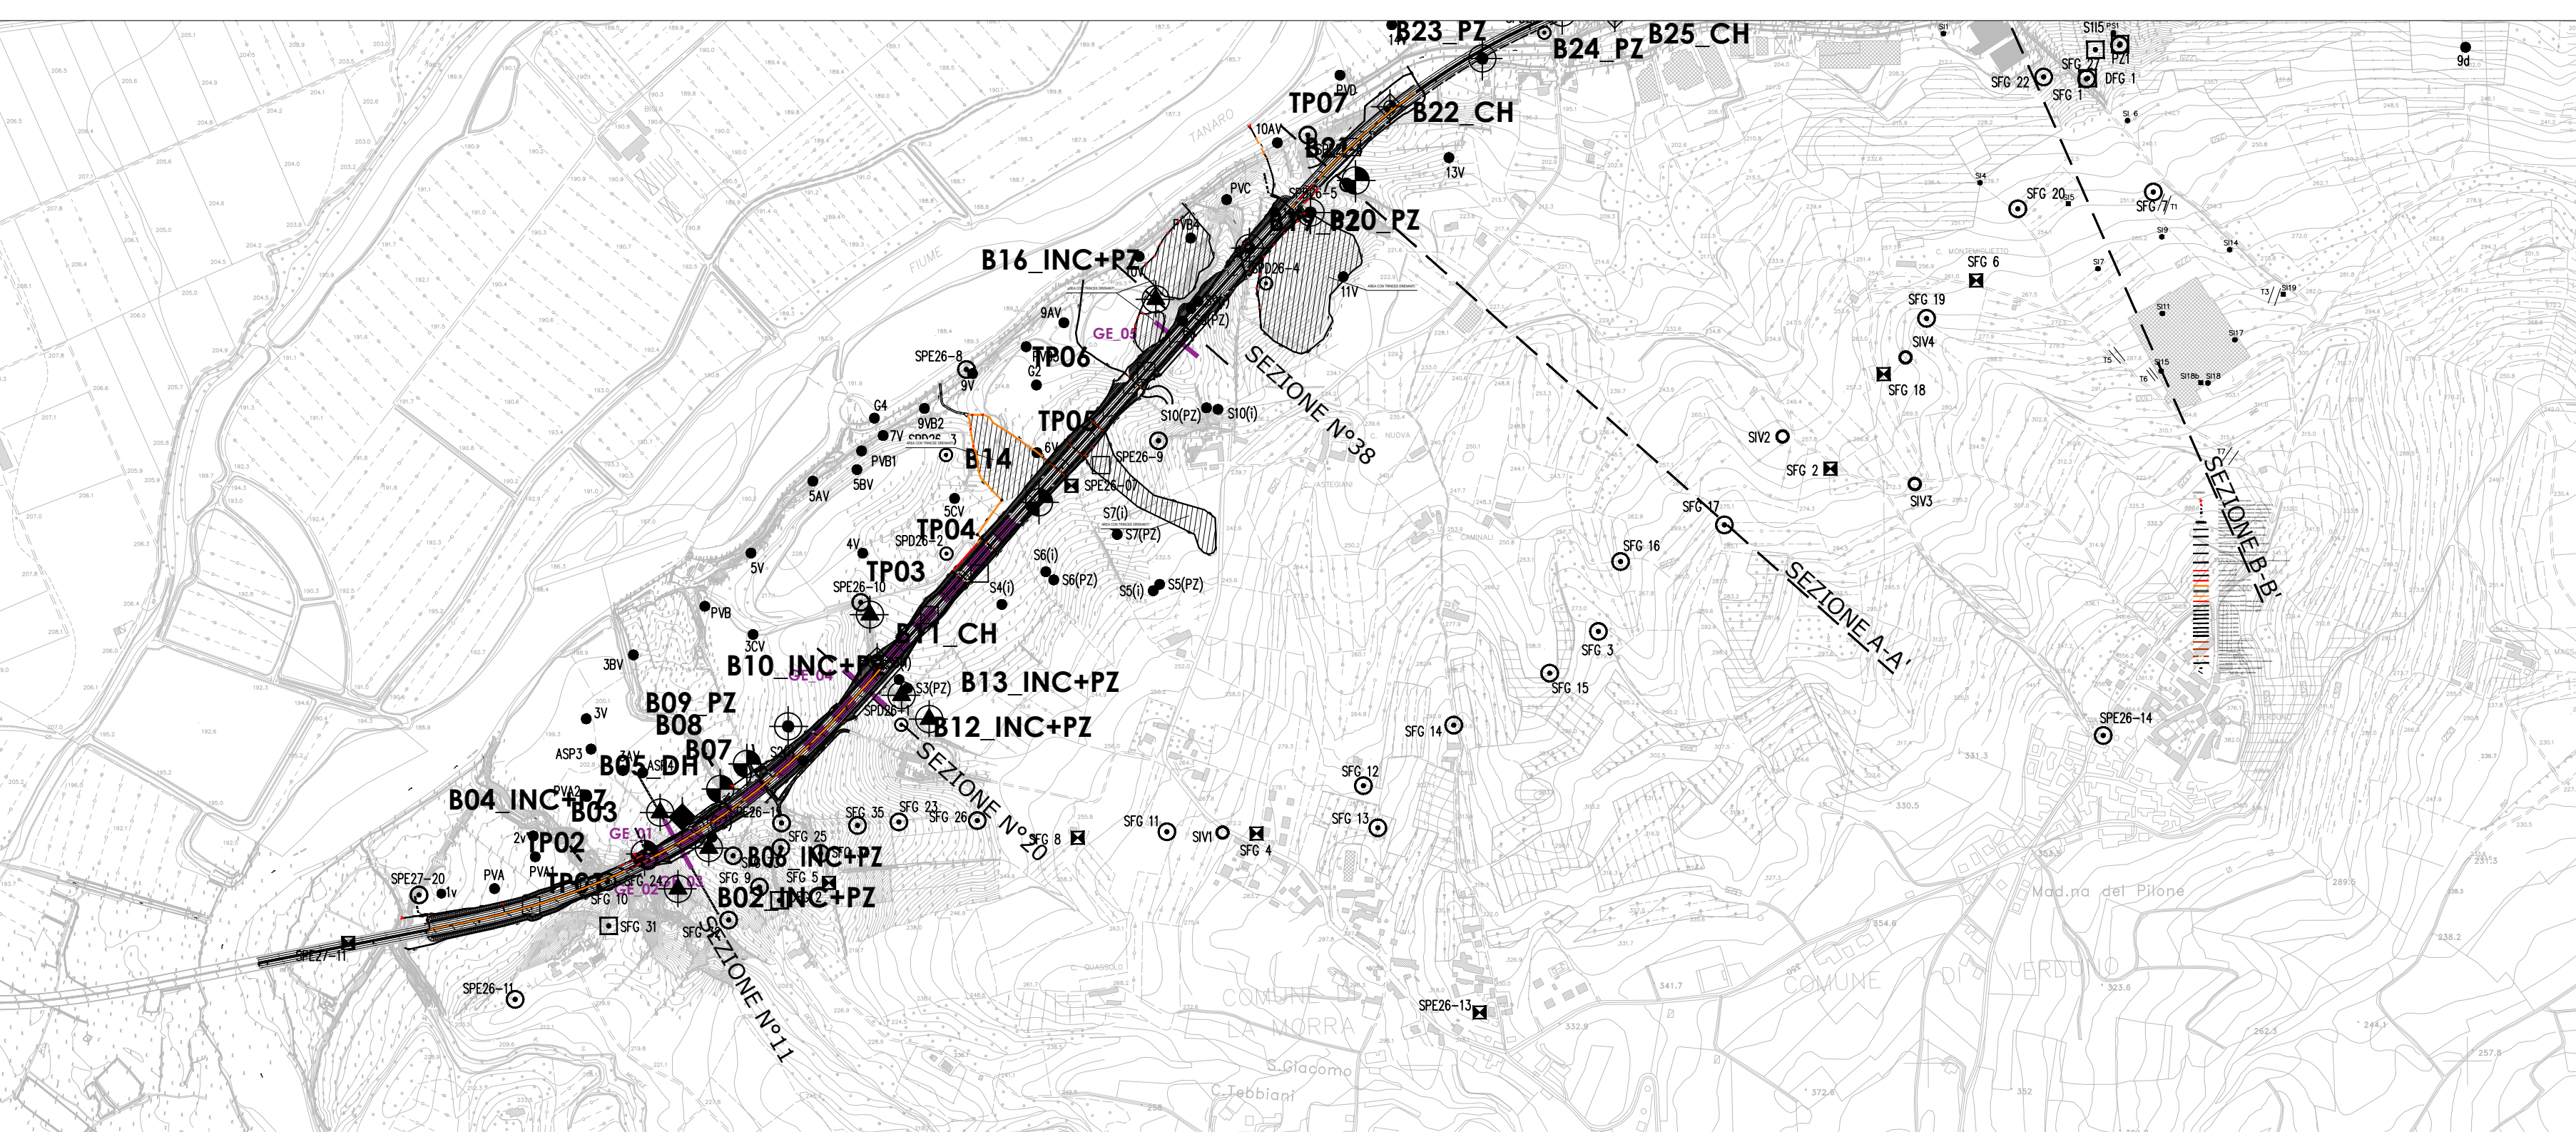

TRONCO II A21 (ASTI EST) - A6 (MARENE)  
LOTTO 6 RODDI-DIGA ENEL

STRALCIO a  
TRA IL LOTTO II.7 E LA PK. 5+000

PROGETTO DEFINITIVO

STUDI E INDAGINI  
GEOLOGIA E IDROGEOLOGIA  
SEZIONI GEOLOGICHE - TAV. 2

IMPRESA	PROGETTISTA	INTEGRATORE ATTIVITA' SPECIALISTICHE	COMMITTENTE									
ITINERA	PROGER	Autosole Asti-Cuneo S.p.A. Autosole SpA Via IV Novembre, 10121 Asti	Autosole Asti-Cuneo S.p.A. Autosole SpA Via IV Novembre, 10121 Asti									
REV.	DATA	DESCRIZIONE	REDAITTO	CONTR.	APPROV.	RESAME	DATA	SCALA				
A	25-2021	EMISSIONE	REDAITTO	P. MURAZZI	APPROV.	ING. SQUAZZI	MAGGIO 2021	1:20000				
							N. PROG.	02.01.06				
CODIFICA							PROGETTO	LIV.	DOCUMENTO	REV.	WBS	
							P017	0	001	001	A	031220001000000
RESPONSABILE DEL PROCEDIMENTO							VISTO DELLA COMMITTENTE					