

Sondaggi geotecnici a carotaggio continuo

- S10V1 Sondaggi geotecnici Campagna Sicos.
- S1V Sondaggi geotecnici Campagna Soreco.
- G... Sondaggi geotecnici Campagna Radaelli Castellotti 1991.
- ASP... Sondaggi geotecnici Campagna RCT 1996.
- PS1 Sondaggio Regione Piemonte
- ... Altri sondaggi geotecnici presenti nell'area di progetto.
- S... Sondaggi geotecnici 2006 - Studio di fattibilità
- SIV... Sondaggi expertise 2006
- SPD 26- Sondaggio con piezometro multifida a tubo aperto a misurazione manuale. Campagna Progetto Definitivo. Abrate, Geotecnico 1998.
- SPE 26- Sondaggio con piezometro multifida a tubo aperto a misurazione manuale. Campagna Geotecnico 2001.
- SPE 26- Sondaggio con piezometro multifida a tubo aperto ed acquirente automatico di lunga durata. Campagna Geotecnico 2001.
- SPE 27- Sondaggio con piezometro multifida a tubo aperto a misurazione manuale. Campagna Geotecnico 2001.
- SFG Sondaggio con piezometro multifida a tubo aperto o cella Casagrande a misurazione manuale. Campagna Geotecnico 2001.
- SFG Sondaggio con tubo inclinometrico.
- SFG Sondaggio con piezometro multifida a tubo aperto ed acquirente automatico di lunga durata. Campagna Geotecnico 2001.

Sondaggi geotecnici a distruzione di nucleo

- DFG Sondaggio a distruzione di nucleo per l'installazione di strumentazione inclinometrica.

Prove penetrometriche dinamiche

- PV... Prove penetrometriche Campagna Soreco

Pozzetti geotecnici.

- EPE26- Progetto Esecutivo, Geotecnico 2001.

Scavi esplorativi

- T6 Trincee.


LEGENDA INDAGINI 2011-2012 E MONITORAGGIO

- IOM-MO-040 Piezometro della rete di monitoraggio (strutturale)
- IOM-MO-010 Piezometro/pozzo esistente rete di monitoraggio ambientale
- IOV-MO-010 Piezometro rete di valle (ambientale)
- IOM-MO-050 Piezometro lungo il tracciato (ambientale)
- IOM-MO-050 Piezometro rete di monte (ambientale)
- SOT-MO-020 Rete di inclinometri realizzata
- (*) IL MONITORAGGIO NELLE ZONE DEGLI IMBOSCHI E' ILLUSTRATO IN SPECIFICHE TAVOLE DI DETTAGLIO
- PZ 1, BH101, BH102 Indagini integrative 2012-2013

LEGENDA INDAGINI 2018 E MONITORAGGIO


- B04 Sondaggio a carotaggio continuo
- B01_PZ Sondaggio a carotaggio continuo attrezzato a piezometro
- B05_PZd Sondaggio a distruzione attrezzato a piezometro
- B08_INC Sondaggio a carotaggio continuo attrezzato con inclinometro
- B15_CH Sondaggio a carotaggio continuo attrezzato per prova Cross-Hole
- B07_DH Sondaggio a carotaggio continuo attrezzato per prova Down-Hole
- TP01 Pozzetto esplorativo con esecuzione di prova di carico su piastra
- GE_01 Stendimento di indagine geoelettrica

QUADRO D'UNIONE

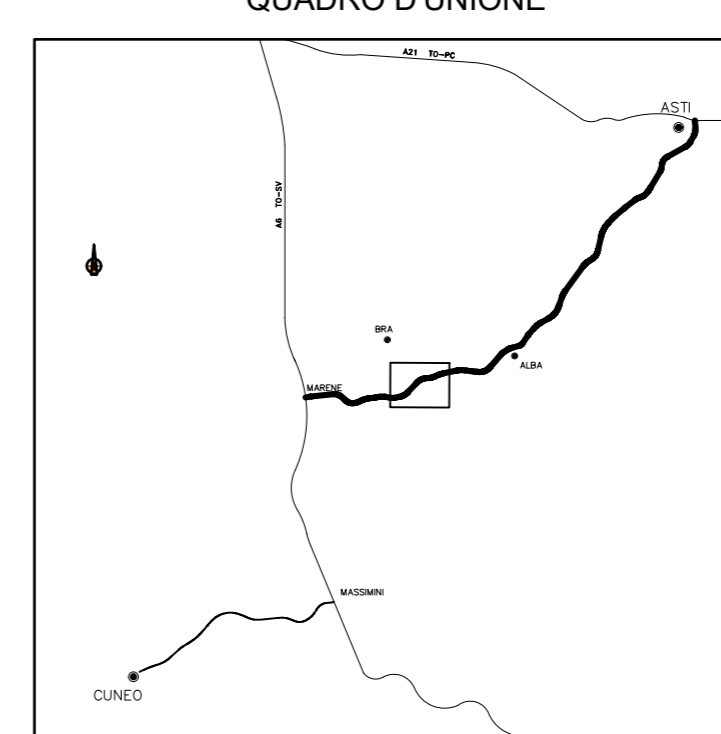

CONFINE COMUNALE *****
CONFINE PROVINCIALE * * * * *

Fase	Etichetta	Posizione X	Posizione Y	Lunghezza sviluppo [m]	Indicazioni
1	B02_PZ	1273.84	4011.30	30	Coppia di sondaggi: uno a carotaggio continuo attrezzato con inclinometro e uno a distruzione attrezzato con piezometro TA.
	B01	1287.02	4073.97	30	Sondaggio a carotaggio continuo.
	B14_INC+PZ	1298.89	4040.71	30	Coppia di sondaggi: uno a carotaggio continuo attrezzato con inclinometro e uno a distruzione attrezzato con piezometro Ipi Casagrande.
	B05_CH	1278.70	4044.46	40	Sondaggio a carotaggio continuo attrezzato per prova Down-Hole.
	B04_INC+PZ	1278.94	4039.86	40	Coppia di sondaggi: uno a carotaggio continuo attrezzato con inclinometro e uno a distruzione attrezzato con piezometro Ipi Casagrande.
	B07	1285.16	4040.42	30	Sondaggio a carotaggio continuo.
	B08	1289.87	4042.85	25	Sondaggio a carotaggio continuo.
	B09_PZ	1299.02	4082.63	30	Sondaggio a carotaggio continuo attrezzato con piezometro TA.
	B10_INC+PZ	1306.82	4091.70	25, 30	Coppia di sondaggi: uno a carotaggio continuo attrezzato con inclinometro e uno a distruzione attrezzato con piezometro TA.
	B11_CH	1310.06	4074.82	30	Sondaggio a carotaggio continuo attrezzato per prova Cross-Hole.
	B12_INC+PZ	1314.92	4067.39	30	Coppia di sondaggi: uno a carotaggio continuo attrezzato con inclinometro e uno a distruzione attrezzato con piezometro Ipi Casagrande.
	B13_INC+PZ	1319.02	4050.17	30	Coppia di sondaggi: uno a carotaggio continuo attrezzato con inclinometro e uno a distruzione attrezzato con piezometro Ipi Casagrande.
	B14	1340.19	4708.07	30	Sondaggio a carotaggio continuo.
	B15_INC+PZ	1367.97	4742.71	40	Coppia di sondaggi: uno a carotaggio continuo attrezzato con inclinometro e uno a distruzione attrezzato con piezometro Ipi Casagrande.
2	B16_INC+PZ	1374.63	4740.73	35	Sondaggio a carotaggio continuo attrezzato con piezometro TA.
	B02_PZ	1304.77	4750.53	35	Sondaggio a carotaggio continuo attrezzato con piezometro TA.
	B01	1308.12	4762.02	35	Sondaggio a carotaggio continuo.
	B02_CH	1400.12	4781.82	35	Sondaggio a carotaggio continuo attrezzato per prova Cross-Hole.
	B03_PZ	1402.38	4781.20	35	Sondaggio a carotaggio continuo attrezzato con piezometro TA.
	B04_PZ	1407.85	4780.22	35	Sondaggio a carotaggio continuo attrezzato con piezometro TA.
	B05_CH	1409.19	4793.78	35	Sondaggio a carotaggio continuo attrezzato per prova Cross-Hole.
	B06_PZ	1405.74	4786.59	35	Sondaggio a carotaggio continuo attrezzato con piezometro TA.
	B07_PZ	1517.36	4814.31	30	Sondaggio a carotaggio continuo attrezzato con piezometro TA.
	B08_PZ	1530.84	4819.71	20	Sondaggio a carotaggio continuo attrezzato con piezometro TA.
	B09_CH	1570.84	4851.48	30	Sondaggio a carotaggio continuo attrezzato per prova Down-Hole.
	TP01	1450.55	4620.43	3	Pozzetto esplorativo con prova di carico su piastra.
	TP02	1267.08	4031.69	3	Pozzetto esplorativo con prova di carico su piastra.
	TP03	1318.19	4091.92	3	Pozzetto esplorativo con prova di carico su piastra.
TP04	1320.16	4080.15	3	Pozzetto esplorativo con prova di carico su piastra.	
TP05	1381.49	4707.20	3	Pozzetto esplorativo con prova di carico su piastra.	
TP06	1399.89	4721.60	3	Pozzetto esplorativo con prova di carico su piastra.	
TP07	1308.19	4788.92	3	Pozzetto esplorativo con prova di carico su piastra.	
TP08	1405.20	4814.80	3	Pozzetto esplorativo con prova di carico su piastra.	
TP09	1400.82	4803.12	3	Pozzetto esplorativo con prova di carico su piastra.	
TP10	1277.92	4811.04	3	Pozzetto esplorativo con prova di carico su piastra.	
TP11	1506.92	4841.81	3	Pozzetto esplorativo con prova di carico su piastra.	
TP12	1587.60	4837.96	3	Pozzetto esplorativo con prova di carico su piastra.	
TP13	1607.85	4840.01	3	Pozzetto esplorativo con prova di carico su piastra.	
TP14	1630.60	4840.14	3	Pozzetto esplorativo con prova di carico su piastra.	



**TRONCO II A21 (ASTI EST) - A6 (MARENE)
LOTTO 6 RODDI-DIGA ENEL**

**STRALCIO a
TRA IL LOTTO II.7 E LA PK. 5+000**

PROGETTO DEFINITIVO

**STUDI E INDAGINI
GEOLOGICHE E IDROGEOLOGICHE
UBICAZIONE INDAGINI GEOGNOSTICHE - TAV.1**

IMPRESA	PROGETTISTA	REGISTRATA ATTIVITA' SPECIALISTICA	COMITENTE
ITINERA	PROGER	Autosole Asti-Cuneo S.p.A. Via S. Sebastiano, 14/A - 11010 11010 Sestriere, (CN) - 0157 Roma	Autosole Asti-Cuneo S.p.A. Via S. Sebastiano, 14/A - 11010 11010 Sestriere, (CN) - 0157 Roma

REV.	DATA	DESCRIZIONE	REDATTO	CONTR.	APPROV.	RESAME	DATA	SCALA
A	05-2021	EMISSIONE	M. Sandolfi	P. Mezzoni	Ing. Spazzini	Ing. Spazzini	MAGGIO 2021	1:2000
							N. PROGR.	

CODIFICA: PROGETTO 04 DOCUMENTO 01 REV 01

RESPONSABILE DEL PROCEDIMENTO: [] VISTO DELLA COMMITTENTE: []

02.01.11