

Sondaggi geotecnici a carotaggio continuo

- S10VI Sondaggi geotecnici Campagna Sicos.
- S1V Sondaggi geotecnici Campagna Soreco.
- G... Sondaggi geotecnici Campagna Radaelli Castellotti 1991.
- ASP... Sondaggi geotecnici Campagna RCT 1996.
- PS1 Sondaggio Regione Piemonte
- ... Altri sondaggi geotecnici presenti nell'area di progetto.
- S... Sondaggi geotecnici 2006 - Studio di fattibilità
- SIV... Sondaggi expertise 2006
- SPD 26- Sondaggio con piezometro multifida a tubo aperto a misurazione manuale. Campagna Progetto Definitivo. Abrate, Geotecnico 1998.
- SPE 26- Sondaggio con piezometro multifida a tubo aperto a misurazione manuale. Campagna Geotecnico 2001.
- SPE 26- Sondaggio con piezometro multifida a tubo aperto ed acquirente automatico di lunga durata. Campagna Geotecnico 2001.
- SPE 27- Sondaggio con piezometro multifida a tubo aperto a misurazione manuale. Campagna Geotecnico 2001.
- SFG Sondaggio con tubo inclinometrico.
- SFG Sondaggio con tubo inclinometrico, lunga durata. Campagna Geotecnico 2001.
- SFG Sondaggio con piezometro multifida a tubo aperto ed acquirente automatico di lunga durata. Campagna Geotecnico 2001.

Sondaggi geotecnici a distruzione di nucleo

- DFG Sondaggio a distruzione di nucleo per l'installazione di strumentazione inclinometrica.

Prove penetrometriche dinamiche

- PV... Prove penetrometriche Campagna Soreco

Pozzetti geotecnici.

- EPE26- Progetto Esecutivo, Geotecnico 2001.

Scavi esplorativi

- T6 Trincee.


LEGENDA INDAGINI 2011-2012 E MONITORAGGIO

- IOM-MO-040 Piezometro della rete di monitoraggio (strutturale)
- IOM-MO-010 Piezometro/pozzi esistenti rete di monitoraggio ambientale
- IOM-VE-010 Piezometro rete di valle (ambientale)
- IOM-MO-050 Piezometro lungo il tracciato (ambientale)
- IOM-MO-060 Piezometro rete di monte (ambientale)
- SOT-MO-020 Rete di inclinometri realizzata
- (*) IL MONITORAGGIO NELLE ZONE DEGLI IMBOCCHI E' ILLUSTRATO IN SPECIFICHE TAVOLE DI DETTAGLIO
- PZ 1, B1001, B1002 Indagini integrative 2012-2013

LEGENDA INDAGINI 2018 E MONITORAGGIO

- B04 Sondaggio a carotaggio continuo
- B01_PZ Sondaggio a carotaggio continuo attrezzato a piezometro
- B05_PZd Sondaggio a distruzione attrezzato a piezometro
- B08_INC Sondaggio a carotaggio continuo attrezzato con inclinometro
- B15_CH Sondaggio a carotaggio continuo attrezzato per prova Cross-Hole
- B07_DH Sondaggio a carotaggio continuo attrezzato per prova Down-Hole
- TP01 Pozzetto esplorativo con esecuzione di prova di carico su piastra
- GE_01 Stendimento di indagine geoelettrica

QUADRO D'UNIONE

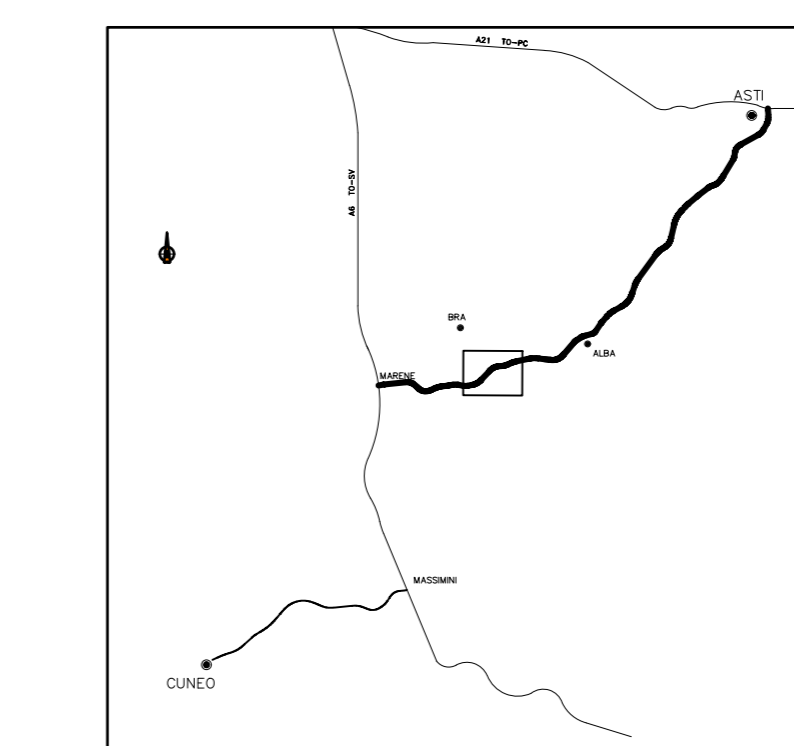

CONFINE COMUNALE
CONFINE PROVINCIALE

Fase	Etichetta	Posizione X	Posizione Y	Lunghezza sviluppo (m)	Indicazioni
1	B02_PZ-HZ	1273.84	4811.30	30	Coppia di sondaggi: uno a carotaggio continuo attrezzato con inclinometro e uno a distruzione attrezzato con piezometro TA.
	B01	1287.02	4873.97	30	Sondaggio a carotaggio continuo.
	B16_INC+PZ	1268.88	4845.71	30	Coppia di sondaggi: uno a carotaggio continuo attrezzato con inclinometro e uno a distruzione attrezzato con piezometro Ipi Casagrande.
	B05_CH	1273.70	4844.48	40	Sondaggio a carotaggio continuo attrezzato per prova Cross-Hole.
	B04_PZ-HZ	1278.94	4838.88	40	Coppia di sondaggi: uno a carotaggio continuo attrezzato con inclinometro e uno a distruzione attrezzato con piezometro Ipi Casagrande.
	B07	1285.16	4848.43	30	Sondaggio a carotaggio continuo.
	B08	1289.87	4852.85	25	Sondaggio a carotaggio continuo.
	B09_PZ	1299.02	4872.83	30	Sondaggio a carotaggio continuo attrezzato con piezometro TA.
	B12_PZ-HZ	1306.82	4891.70	25.8	Coppia di sondaggi: uno a carotaggio continuo attrezzato con inclinometro e uno a distruzione attrezzato con piezometro TA.
	B11_CH	1310.06	4874.82	30	Sondaggio a carotaggio continuo attrezzato per prova Cross-Hole.
	B17_PZ-HZ	1314.32	4867.39	30	Coppia di sondaggi: uno a carotaggio continuo attrezzato con inclinometro e uno a distruzione attrezzato con piezometro Ipi Casagrande.
	B13_PZ-HZ	1315.02	4905.11	30	Coppia di sondaggi: uno a carotaggio continuo attrezzato con inclinometro e uno a distruzione attrezzato con piezometro Ipi Casagrande.
2	B14	1340.19	4708.07	30	Sondaggio a carotaggio continuo.
	B15_CH	1357.97	4742.31	40	Coppia di sondaggi: uno a carotaggio continuo attrezzato con inclinometro e uno a distruzione attrezzato con piezometro TA.
	B15_PZ	1374.63	4746.07	35	Sondaggio a carotaggio continuo attrezzato con piezometro TA.
	B20_PZ	1394.77	4756.53	35	Sondaggio a carotaggio continuo attrezzato con piezometro TA.
	B21	1398.12	4762.02	35	Sondaggio a carotaggio continuo.
	B22_CH	1402.12	4781.82	35	Sondaggio a carotaggio continuo attrezzato per prova Cross-Hole.
	B23_PZ	1420.38	4781.20	35	Sondaggio a carotaggio continuo attrezzato con piezometro TA.
	B24_PZ	1427.85	4780.32	35	Sondaggio a carotaggio continuo attrezzato con piezometro TA.
	B25_CH	1449.18	4793.78	35	Sondaggio a carotaggio continuo attrezzato per prova Cross-Hole.
	B26_PZ	1459.34	4785.39	35	Sondaggio a carotaggio continuo attrezzato con piezometro TA.
	B27_PZ	1570.36	4814.31	20	Sondaggio a carotaggio continuo attrezzato con piezometro TA.
	B28_PZ	1539.84	4870.71	20	Sondaggio a carotaggio continuo attrezzato con piezometro TA.
3	B29_CH	1578.84	4821.48	30	Sondaggio a carotaggio continuo attrezzato per prova Cross-Hole.
	TP01	12458.55	4828.43	3	Pozzetto esplorativo con prova di carico su piastra.
	TP02	12627.08	4831.69	3	Pozzetto esplorativo con prova di carico su piastra.
	TP03	13198.19	4891.82	3	Pozzetto esplorativo con prova di carico su piastra.
	TP04	13291.16	4888.15	3	Pozzetto esplorativo con prova di carico su piastra.
	TP05	13816.48	4797.20	3	Pozzetto esplorativo con prova di carico su piastra.
	TP06	13959.89	4721.80	3	Pozzetto esplorativo con prova di carico su piastra.
	TP07	13981.49	4788.92	3	Pozzetto esplorativo con prova di carico su piastra.
	TP08	14012.20	4814.80	3	Pozzetto esplorativo con prova di carico su piastra.
	TP09	14409.82	4803.12	3	Pozzetto esplorativo con prova di carico su piastra.
	TP10	15277.92	4811.84	3	Pozzetto esplorativo con prova di carico su piastra.
	TP11	15366.32	4814.81	3	Pozzetto esplorativo con prova di carico su piastra.
TP12	15667.80	4837.96	3	Pozzetto esplorativo con prova di carico su piastra.	
TP13	16077.85	4840.01	3	Pozzetto esplorativo con prova di carico su piastra.	
TP14	16360.80	4846.14	3	Pozzetto esplorativo con prova di carico su piastra.	



TRONCO II A21 (ASTI EST) - A6 (MARENE)
LOTTO 6 RODDI-DIGA ENEL

STRALCIO a
TRA IL LOTTO II.7 E LA PK. 5+000

PROGETTO DEFINITIVO

STUDI E INDAGINI
GEOLOGIA E IDROGEOLOGIA
UBICAZIONE INDAGINI GEOGNOSTICHE - TAV.2

IMPRESA	PROGETTISTA	REGISTRATA ATTIVITA' SPECIALISTICA	COMMITTENTE					
ITINERA	PROGER	Autosole Asti-Cuneo S.p.A. Via XX Settembre, 80/A 10128 Torino	Autosole Asti-Cuneo S.p.A. Via XX Settembre, 80/A 10128 Torino					
REV.	DATA	DESCRIZIONE	REDATTO	CONTR.	APPROV.	RESAMA	DATA	SCALA
A	05-2021	EMISSIONE	M. Sondolfi	P. Mezzoni	Ing. Spazzoli	Ing. Spazzoli	02.01.12	1:2000
CODIFICA							WBS	
PROGETTO							A31126A000	
DOCUMENTO							CUP	
P0117							A31126A000	
RESPONSABILE DEL PROCEDIMENTO							VISTO DELLA COMMITTENTE	