

LEGENDA


	ETTOMETRICA
	DIREZIONI
	DIREZIONE NORD GEOGRAFICO
	CONFINI COMUNALI
	VASCA PER IL TRATTAMENTO
	FOSSI
	CANALETTA TRAPEZIA
	CANALE PREFABBRICATO
	TUBAZIONE IN ACCIAIO
	TUBAZIONE IN CLS
	AREA CON TRINCEE DRENANTI

LEGENDA

	AREA INTERESSATA DA COSTRUZIONE DI RILEVATI O SCAVI DA 0.00m A 3.00m DAL P.C.	408264 mq
	AREA INTERESSATA DA SCAVI DA 3.00m A 5.00m DAL P.C.	7800 mq
	AREA INTERESSATA DA SCAVI OLTRE 5.00m DAL P.C.	63152 mq

NOTA:
LA BONIFICA SUPERFICIALE E' PROPEDEUTICA A QUALSIASI BONIFICA PROFONDA E VA ESEGUITA SU TUTTE LE AREE OGGETTO DI INTERVENTO (secondo le prescrizioni dell'Ufficio b.c.m. del genio militare di padova)

SCHEMA BONIFICA DA ORDIGNI BELLICI PROFONDA

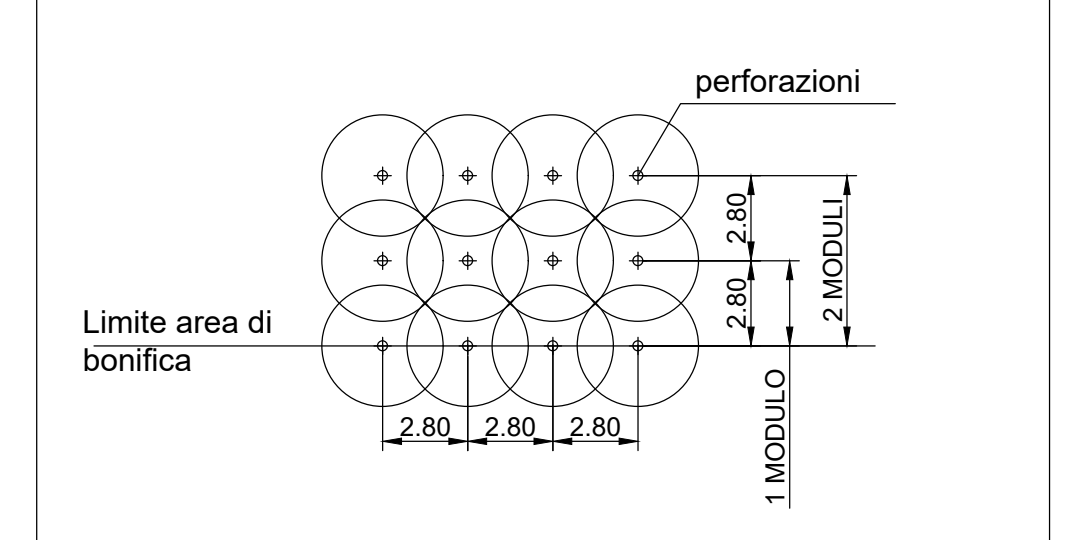

TERMINE LOTTO II.7
INIZIO LOTTO II.6
INIZIO STRALCIO "a"
Progr. Km 0+000

PONTE
RIO DEI DEGLIA
L=40.00 m
b=2.00 + 13.10 m
Progr. Km 0+415

RVL01 - Deviazione
strada poderele bianca
b=4.00 m L=157.49 m

PROVINCIA : CUNEO
COMUNE : CHERASCO

PROVINCIA : CUNEO
COMUNE : LA MORRA

Interventi di consolidamento
per RLV01 - H=1.50m

PIAZZOLA DI EMERGENZA CON H=74.00 m
L=30.00 m L=24.00 m L=20.00 m

PIAZZOLA DI EMERGENZA CON H=74.00 m
L=20.00 m L=24.00 m L=30.00 m

PARATA TRN01
L=51.00 m

PARATA TRN02
L=45.00 m



TRONCO II A21 (ASTI EST) - A6 (MARENE)
LOTTO 6 RODDI-DIGA ENEL

STRALCIO a
TRA IL LOTTO II.7 E LA PK. 5+000

PROGETTO DEFINITIVO

02 - STUDI E INDAGINI

02.06 - Bonifica ordigni bellici
Planimetria da prog. 0+000 a prog. 0+400 - Tavola 1

IMPRESA	PROGETTISTA	INTEGRATORE ATTIMA SPECIALISTICHE	COMMITTENTE
			Autostrada Asti-Cuneo S.p.A. Via XX Settembre, 94/E 00187 Roma

REV.	DATA	DESCRIZIONE	REDATTO	CONTR.	APPROV.	RESAME	DATA	SCALA
A	05-2021	EMISSIONE	Geom. Develing, Molteni	Ing. Spazzoni	Ing. Spazzoni	N. PROGER	MAGGIO 2021	1:1000

CODIFICA	PROGETTO	IN	DOCUMENTI	REV.	MIS.
	P017	D	B08	P1	001

RESPONSABILE DEL PROCEDIMENTO: _____ VISTO DELLA COMMITTENTE: _____