

LEGENDA



	ETTOMETRICA
	DIREZIONI
	DIREZIONE NORD GEOGRAFICO
	CONFINI COMUNALI
	VASCA PER IL TRATTAMENTO
	FOSSI
	CANALETTA TRAPEZIA
	CANALE PREFABBRICATO
	TUBAZIONE IN ACCIAIO
	TUBAZIONE IN CLS
	AREA CON TRINCEE DRENANTI

LEGENDA

	AREA INTERESSATA DA COSTRUZIONE DI RILEVATI O SCAVI DA 0.00m A 3.00m DAL P.C.	408264 mq
	AREA INTERESSATA DA SCAVI DA 3.00m A 5.00m DAL P.C.	7800 mq
	AREA INTERESSATA DA SCAVI OLTRE 5.00m DAL P.C.	63152 mq

NOTA:
LA BONIFICA SUPERFICIALE E' PROPEDEUTICA A QUALSIASI BONIFICA PROFONDA E VA ESEGUITA SU TUTTE LE AREE OGGETTO DI INTERVENTO (secondo le prescrizioni dell'ufficio b.c.m. del genio militare di padova)

SCHEMA BONIFICA DA ORDIGNI BELLCI PROFONDA

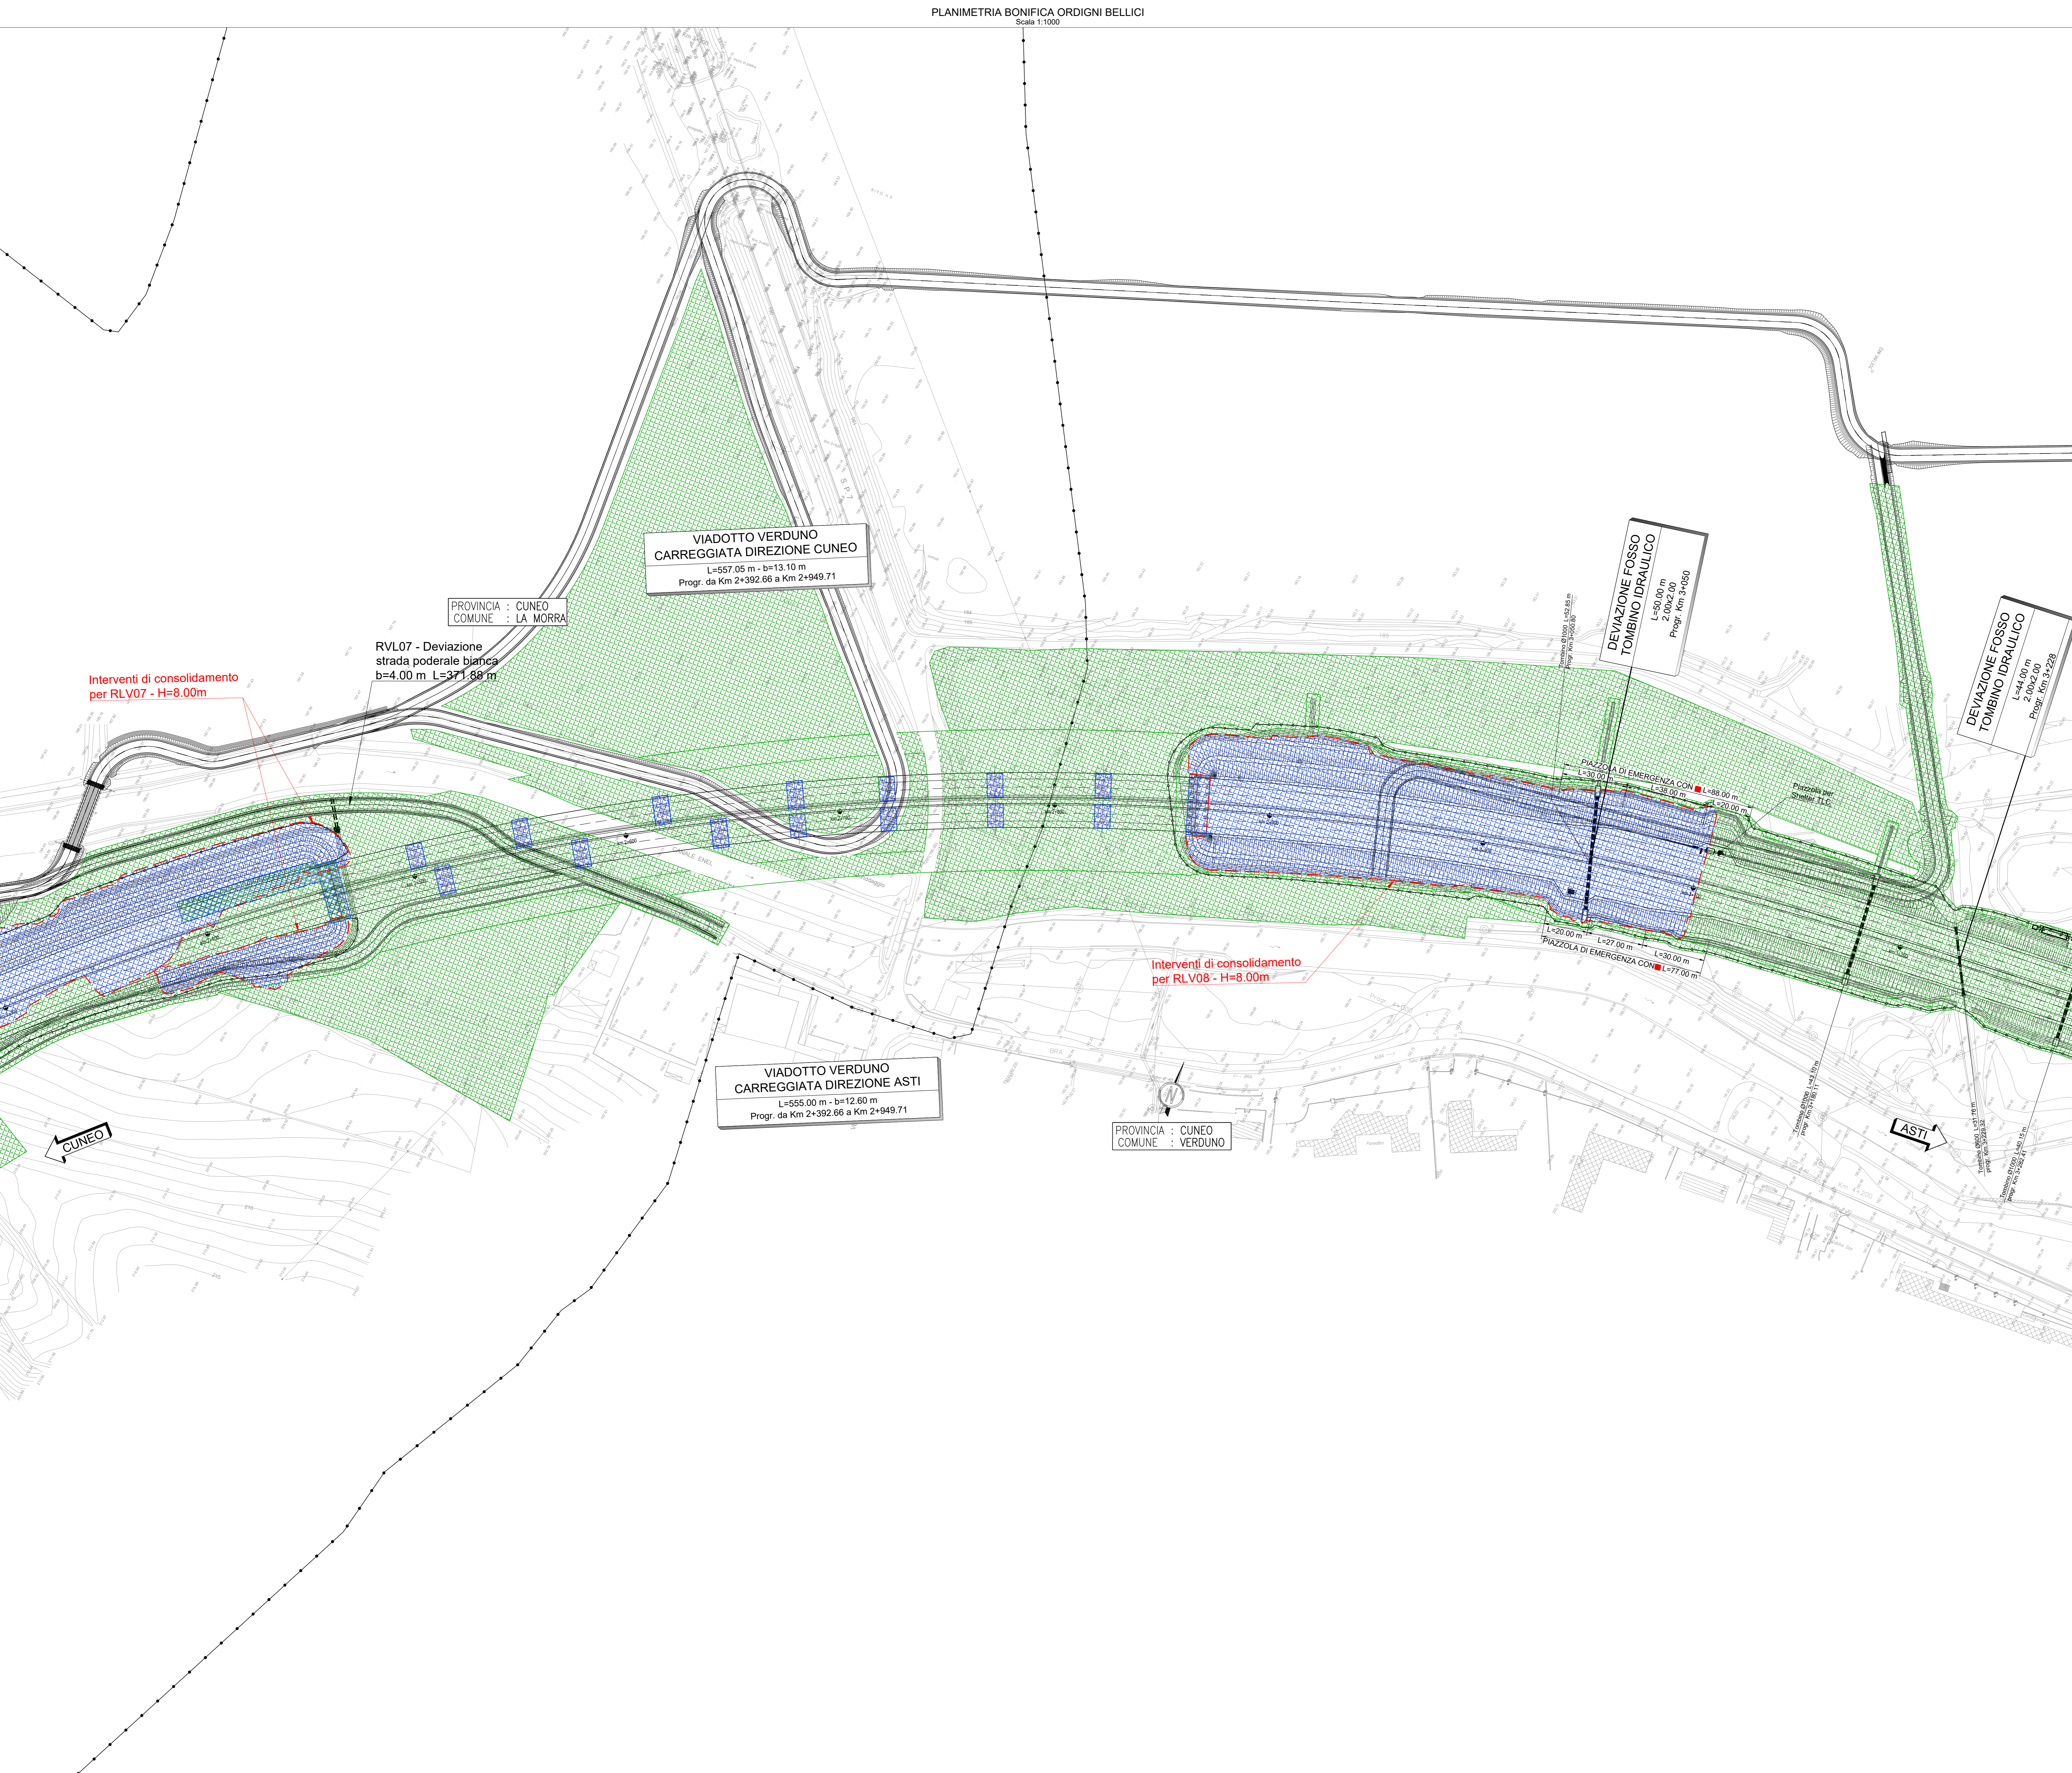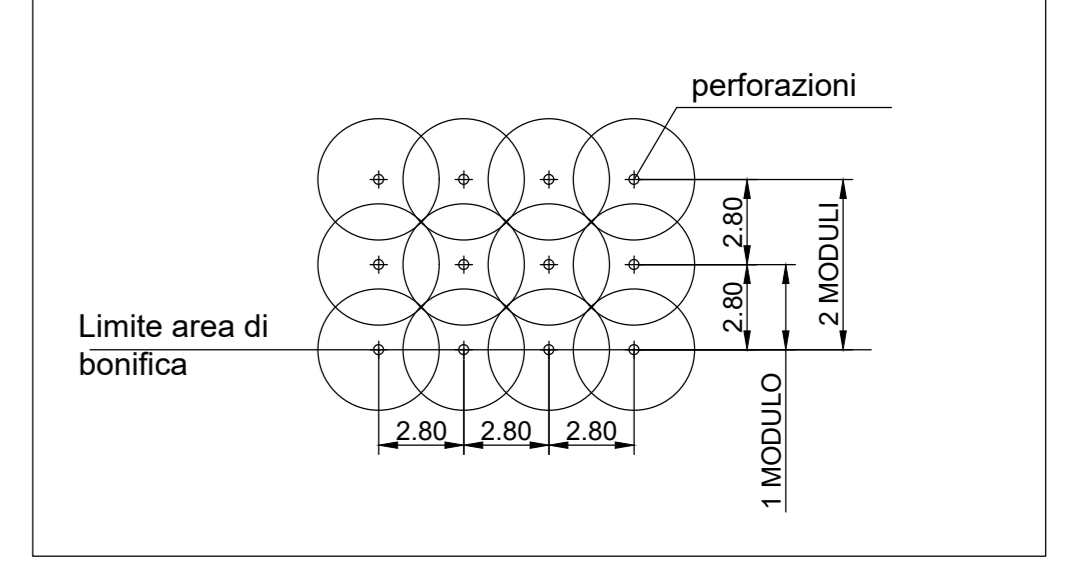

TRONCO II A21 (ASTI EST) - A6 (MARENE)
LOTTO 6 RODDI-DIGA ENEL

STRALCIO a
TRA IL LOTTO II.7 E LA PK. 5+000

PROGETTO DEFINITIVO

02 - STUDI E INDAGINI

02.06 - Bonifica ordigni bellici
Planimetria da prog. 2+000 a prog. 2+800 - Tavola 4

IMPRESA 	PROGETTISTA 	INTEGRATORE ATINIA SPECIALISTICO Dott. Ing. Saverio Spasini Via S. Sordani n. 50/1 00187 Roma	COMMITTENTE Autostrada Asti-Cuneo S.p.A. Strada 6 - Roddi-Diga ENEL 00187 Roma		
REV. DATA DESCRIZIONE REDATTO CONTR. APPROV. RESAME DATA MAGGIO 2021 SCALA 1:1000	A 05-2021 EMISSIONE	Geom. Roberto Molteni	Ing. Saverio Spasini	Ing. Saverio Spasini	N. PROG. 02.06.04
COORDINATA PROGETTO	PROGETTO	OP. 02	DOCUMENTO	REV. 004	WBS: A33126A000
RESPONSABILE DEL PROCEDIMENTO	VISTO DELLA COMMITTENTE				