

LEGENDA



	ETTOMETRICA
	DIREZIONI
	DIREZIONE NORD GEOGRAFICO
	CONFINI COMUNALI
	VASCA PER IL TRATTAMENTO
	FOSSI
	CANALETTA TRAPEZIA
	CANALE PREFABBRICATO
	TUBAZIONE IN ACCIAIO
	TUBAZIONE IN CLS
	AREA CON TRINCEE DRENANTI

LEGENDA

	AREA INTERESSATA DA COSTRUZIONI DI RILEVATI O SCAVI DA 0.00m A 3.00m DAL P.C.	408264 mq
	AREA INTERESSATA DA SCAVI DA 3.00m A 5.00m DAL P.C.	7800 mq
	AREA INTERESSATA DA SCAVI OLTRE 5.00m DAL P.C.	63152 mq

NOTA:
LA BONIFICA SUPERFICIALE E' PROPEDULETICA A QUALSIASI BONIFICA PROFONDA E VA ESEGUITA SU TUTTE LE AREE OGGETTO DI INTERVENTO (secondo le prescrizioni dell'ufficio b.c.m. del genio militare di padova)

SCHEMA BONIFICA DA ORDIGNI BELLICI PROFONDA

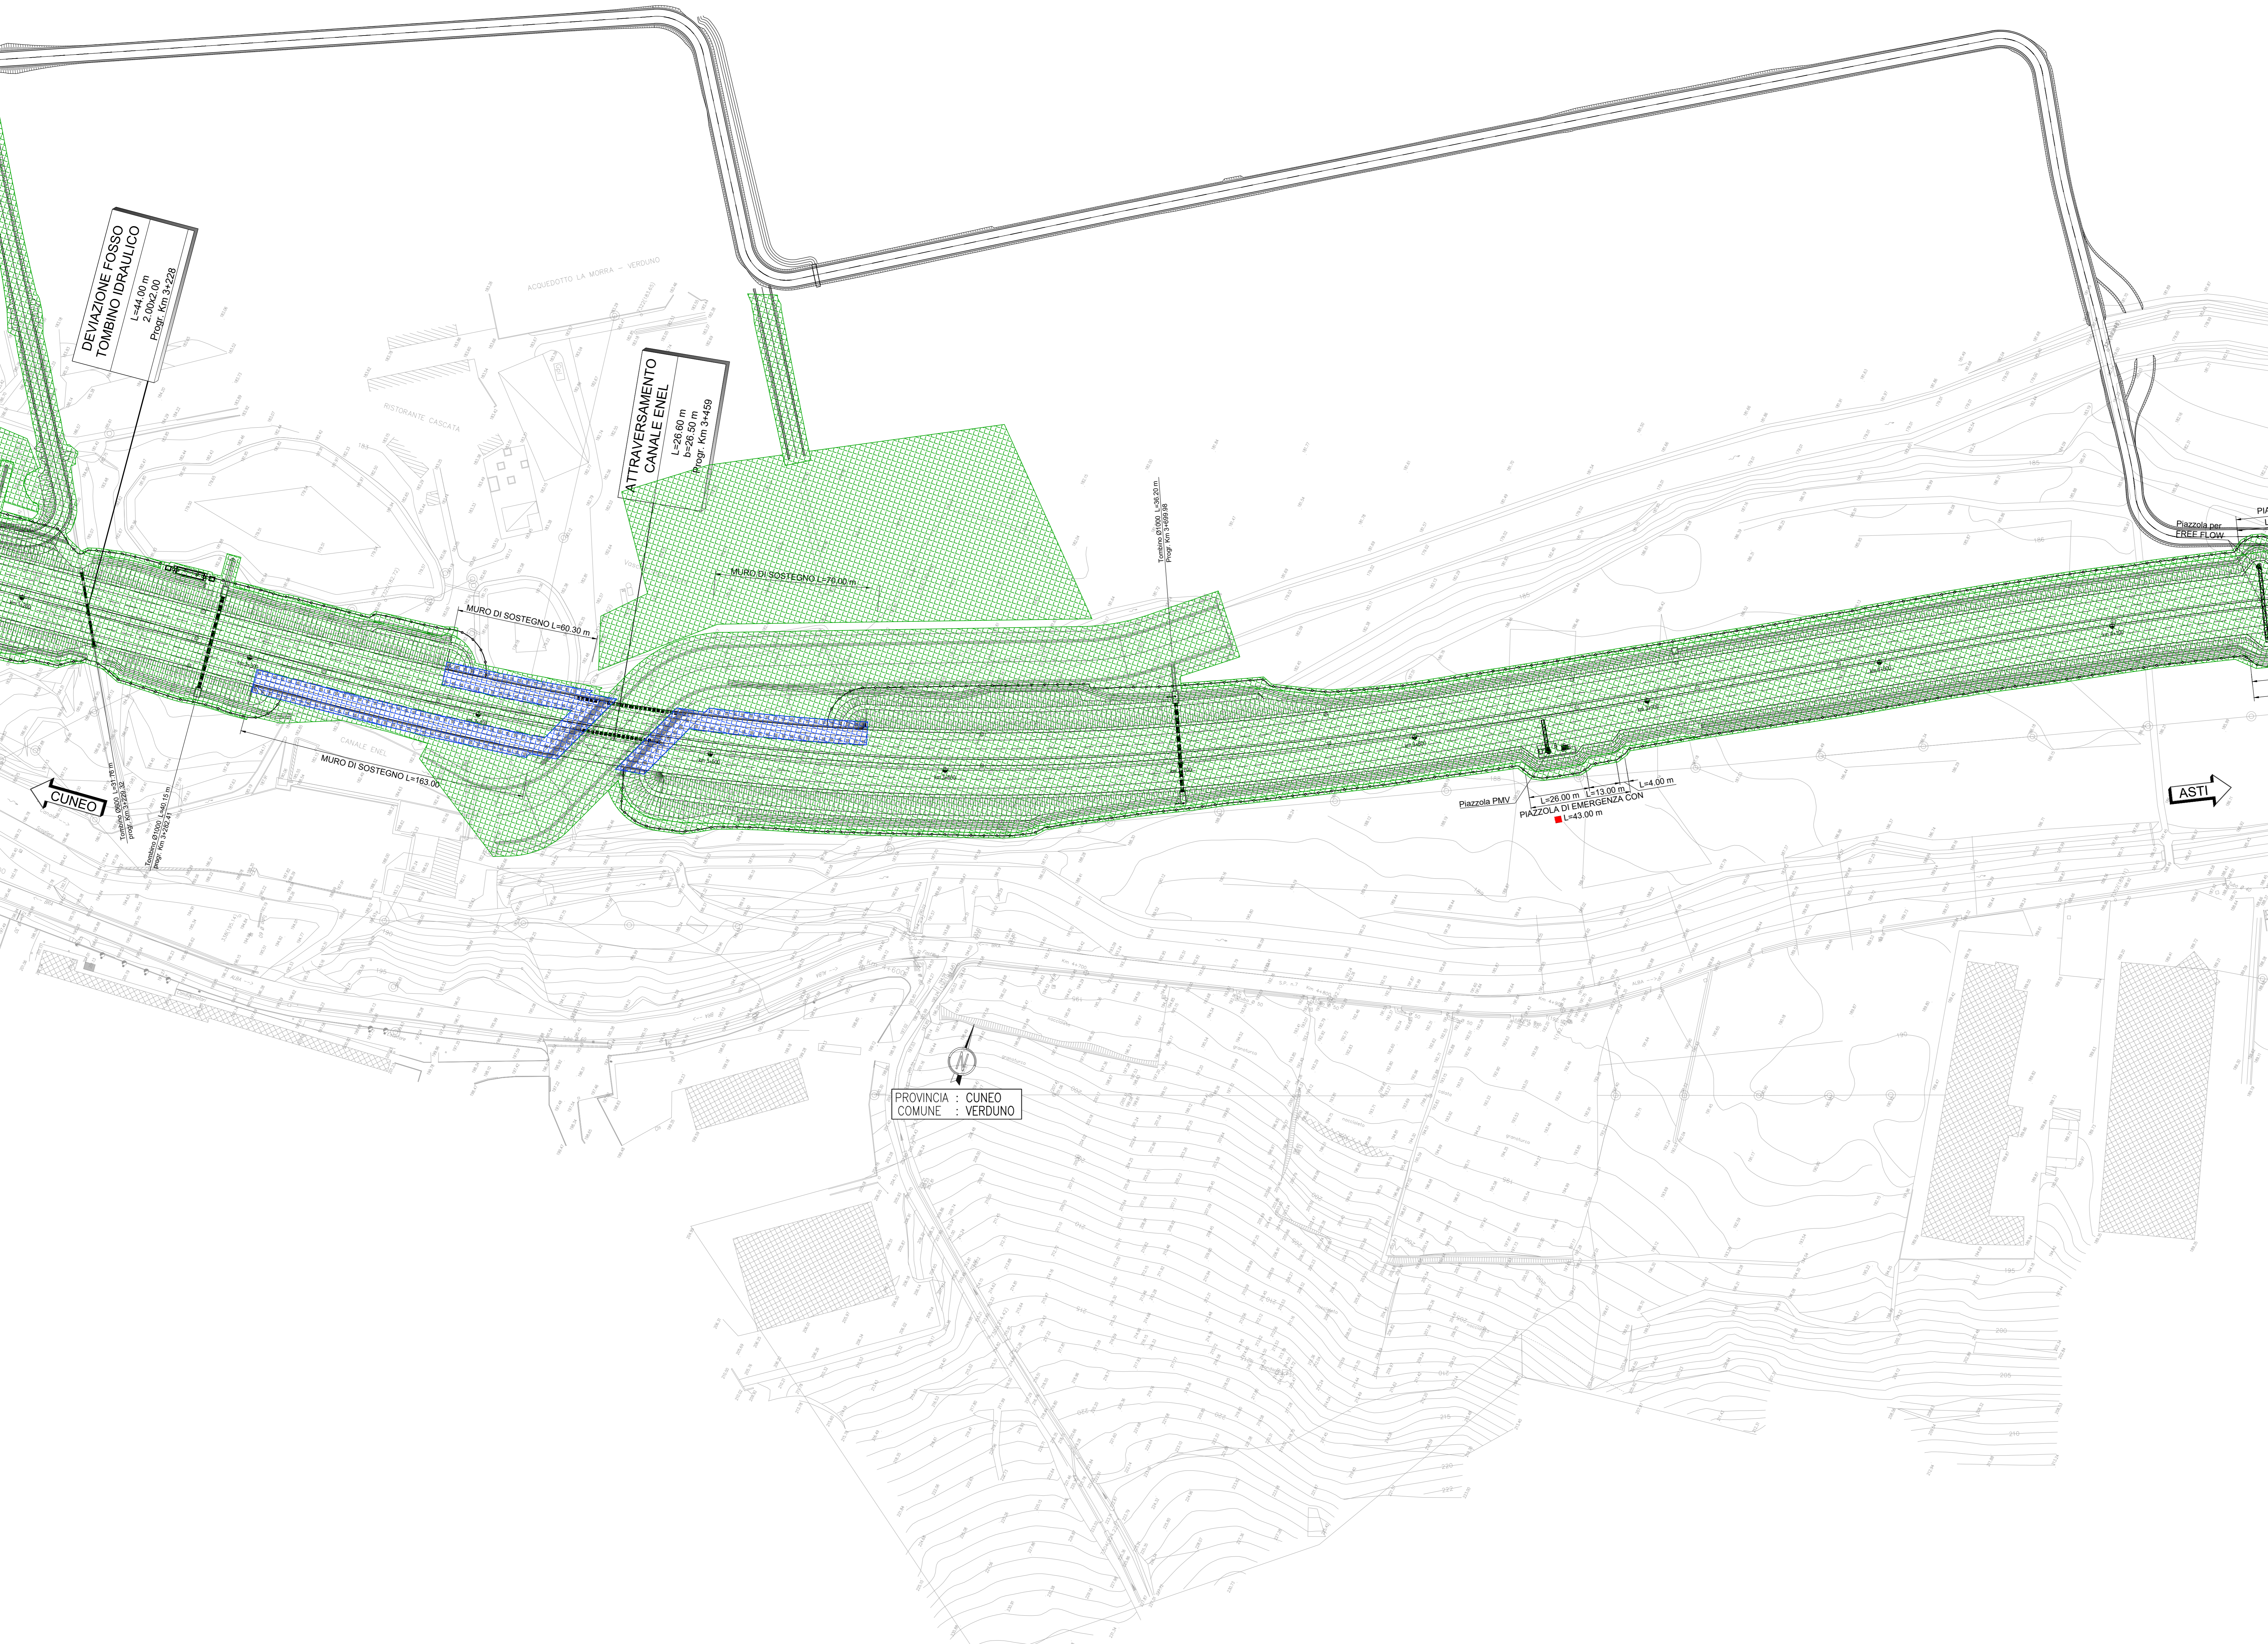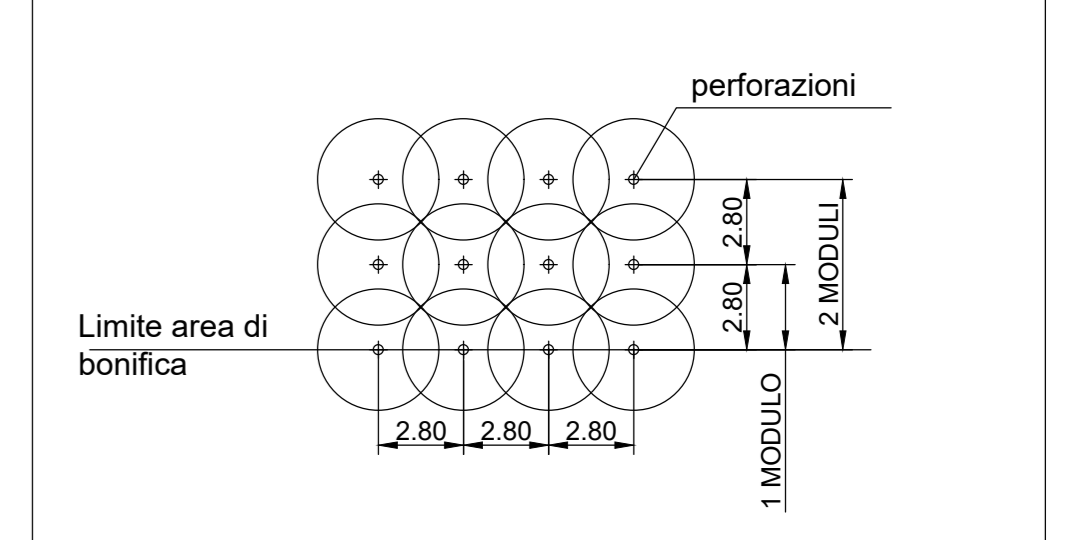

DEVIAZIONE FOSSO
TOMBINO IDRAULICO
L=44.00 m
b=2.00 m
Prog. Km 3+228

ATTRAVERSAMENTO
CANALE ENEL
L=28.00 m
b=26.50 m
Prog. Km 3+430

MURO DI SOSTEGNO L=80.30 m

MURO DI SOSTEGNO L=76.00 m

MURO DI SOSTEGNO L=163.00 m

Piazzola PMV L=26.00 m L=13.00 m L=4.00 m
PIAZZOLA DI EMERGENZA CON L=43.00 m

PROVINCIA : CUNEO
COMUNE : VERDUNO



TRONCO II A21 (ASTI EST) - A6 (MARENE)
LOTTO 6 RODDI-DIGA ENEL

STRALCIO a
TRA IL LOTTO II.7 E LA PK. 5+000

PROGETTO DEFINITIVO

02 - STUDI E INDAGINI

02.06 - Bonifica ordigni bellici
Planimetria da prog. 2+800 a prog. 3+700 - Tavola 5

IMPRESA 	PROGETTISTA 	INTEGRATORE ATINIX SPECIALISTICO Dott. Ing. Saverio Spasino Via S. Sordani, 10 10121 Cuneo (CN)	COMMITTENTE Autostrada Asti-Cuneo S.p.A. Strada 6, Contrada S. Luigi, 10121 Cuneo (CN)
-------------	-----------------	--	--

REV.	DATA	DESCRIZIONE	REDATTO	CONTR.	APPROV.	RESAME	DATA	SCALA
A	05-2021	EMISSIONE	Dom. Chetani Ing. Molteni	Ing. Spasino	Ing. Spasino		MAGGIO 2021	1:1000

COODIFICA	PROGETTO	UV	DOCUMENTO	REV.	WBS		
	P017	D	B08	P1	005	A	031200000000

RESPONSABILE DEL PROCEDIMENTO	VISTO DELLA COMMITTENTE
-------------------------------	-------------------------