

LEGENDA


	ETTOMETRICA
	DIREZIONI
	DIREZIONE NORD GEOGRAFICO
	CONFINI COMUNALI
	VASCA PER IL TRATTAMENTO
	FOSSI
	CANALE TRAPEZIA
	CANALE PREFABBRICATO
	TUBAZIONE IN ACCIAIO
	TUBAZIONE IN CLS
	AREA CON TRINCEE DRENANTI

LEGENDA

	AREA INTERESSATA DA COSTRUZIONE DI RILEVATI O SCAVI DA 0.00m A 3.00m DAL P.C.	408264 mq
	AREA INTERESSATA DA SCAVI DA 3.00m A 5.00m DAL P.C.	7800 mq
	AREA INTERESSATA DA SCAVI OLTRE 5.00m DAL P.C.	63152 mq

NOTA:  
LA BONIFICA SUPERFICIALE E' PROPEDEUTICA A QUALSIASI BONIFICA PROFONDA E VA ESEGUITA SU TUTTE LE AREE OGGETTO DI INTERVENTO (secondo le prescrizioni dell'ufficio b.c.m. del genio militare di padova)

SCHEMA BONIFICA DA ORDIGNI BELLICI PROFONDA

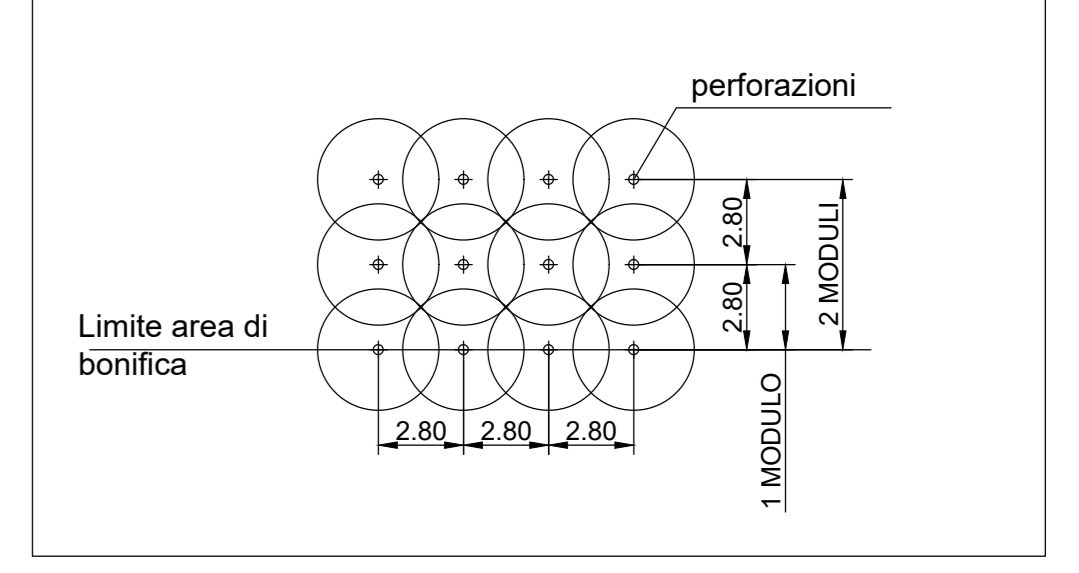

LOTTO II.6  
TERMINE STRALCIO "a"  
INIZIO STRALCIO "b"  
Progr. Km 4+905=37+269

CUNEO

ASTI

PROVINCIA : CUNEO  
COMUNE : VERDUNO

PROVINCIA : CUNEO  
COMUNE : RODDI



TRONCO II A21 (ASTI EST) - A6 (MARENE)  
LOTTO 6 RODDI-DIGA ENEL

STRALCIO a  
TRA IL LOTTO II.7 E LA PK. 5+000

PROGETTO DEFINITIVO

02 - STUDI E INDAGINI

02.06 - Bonifica ordigni bellici  
Planimetria da prog. 3+700 a prog. 4+400 - Tavola 6

IMPRESA	PROGETTISTA	INTEGRATORE ATINIX SPECIALISTE	COMMITTENTE
			Autostrada Asti-Cuneo S.p.A. Strada 4, Contrada SALLI, 10100 Verduuno (CN) 00181 Roma

REV.	DATA	DESCRIZIONE	REDATTO	CONTR.	APPROV.	PRESENTE	DATA	SCALA
A	05-2021	EMISSIONE	Gen. Chetani	Ing. Molteni	Ing. Spazzini	Ing. Spazzini	MAGGIO 2021	1:1000

COORDINATA	PROGETTO	UV	DOCUMENTO	REV.	WEB			
	Pd17	D	B08	P1	006	A	031200010000	02.06.06

RESPONSABILE DEL PROCEDIMENTO: \_\_\_\_\_ VISTO DELLA COMMITTENTE: \_\_\_\_\_