

NOTE GENERALI

Codifica ricettore
XX001 — n° progressivo
comune

CH=Cherasco MO=La Morra VE=Verduno RO=Roddi GU=Guarene AL=Alba

----- Contorni comunali
----- Cantierizzazione: campo base e aree di stoccaggio

Fasce di pertinenza acustica (m)
250 pertinenza acustica 500
250 ambito di indagine 500

Fasce di pertinenza sorgenti concorsuali (m)
150 SP7
100



Ambito di studio cantieri (m)
500 ambito di indagine
500

Zonizzazioni acustiche comunali

classa 1	classa 4
classa 2	classa 5
classa 3	classa 6

Edifici censiti

Edifici Residenziali 1 Piano	Edifici Industriali/artigianali 1 Piano
Edifici Residenziali 2 Piani	Edifici Industriali/artigianali 2 Piani
Edifici Residenziali 3 Piani	Edifici Industriali/artigianali 3 Piani
Edifici Residenziali 4 Piani	Edifici Industriali/artigianali 4 Piani
Edifici Residenziali 5 Piani	Edifici Industriali/artigianali 5 Piani
Annesso 1 Piano	Ruderi
Annesso 2 Piani	Edifici abbandonati
Servizi ad uso pubblico (attività sportive, commerciali, chiese...)	Riceuttori sensibili
Riceuttori fuori dall'ambito di indagine	Area di completamento

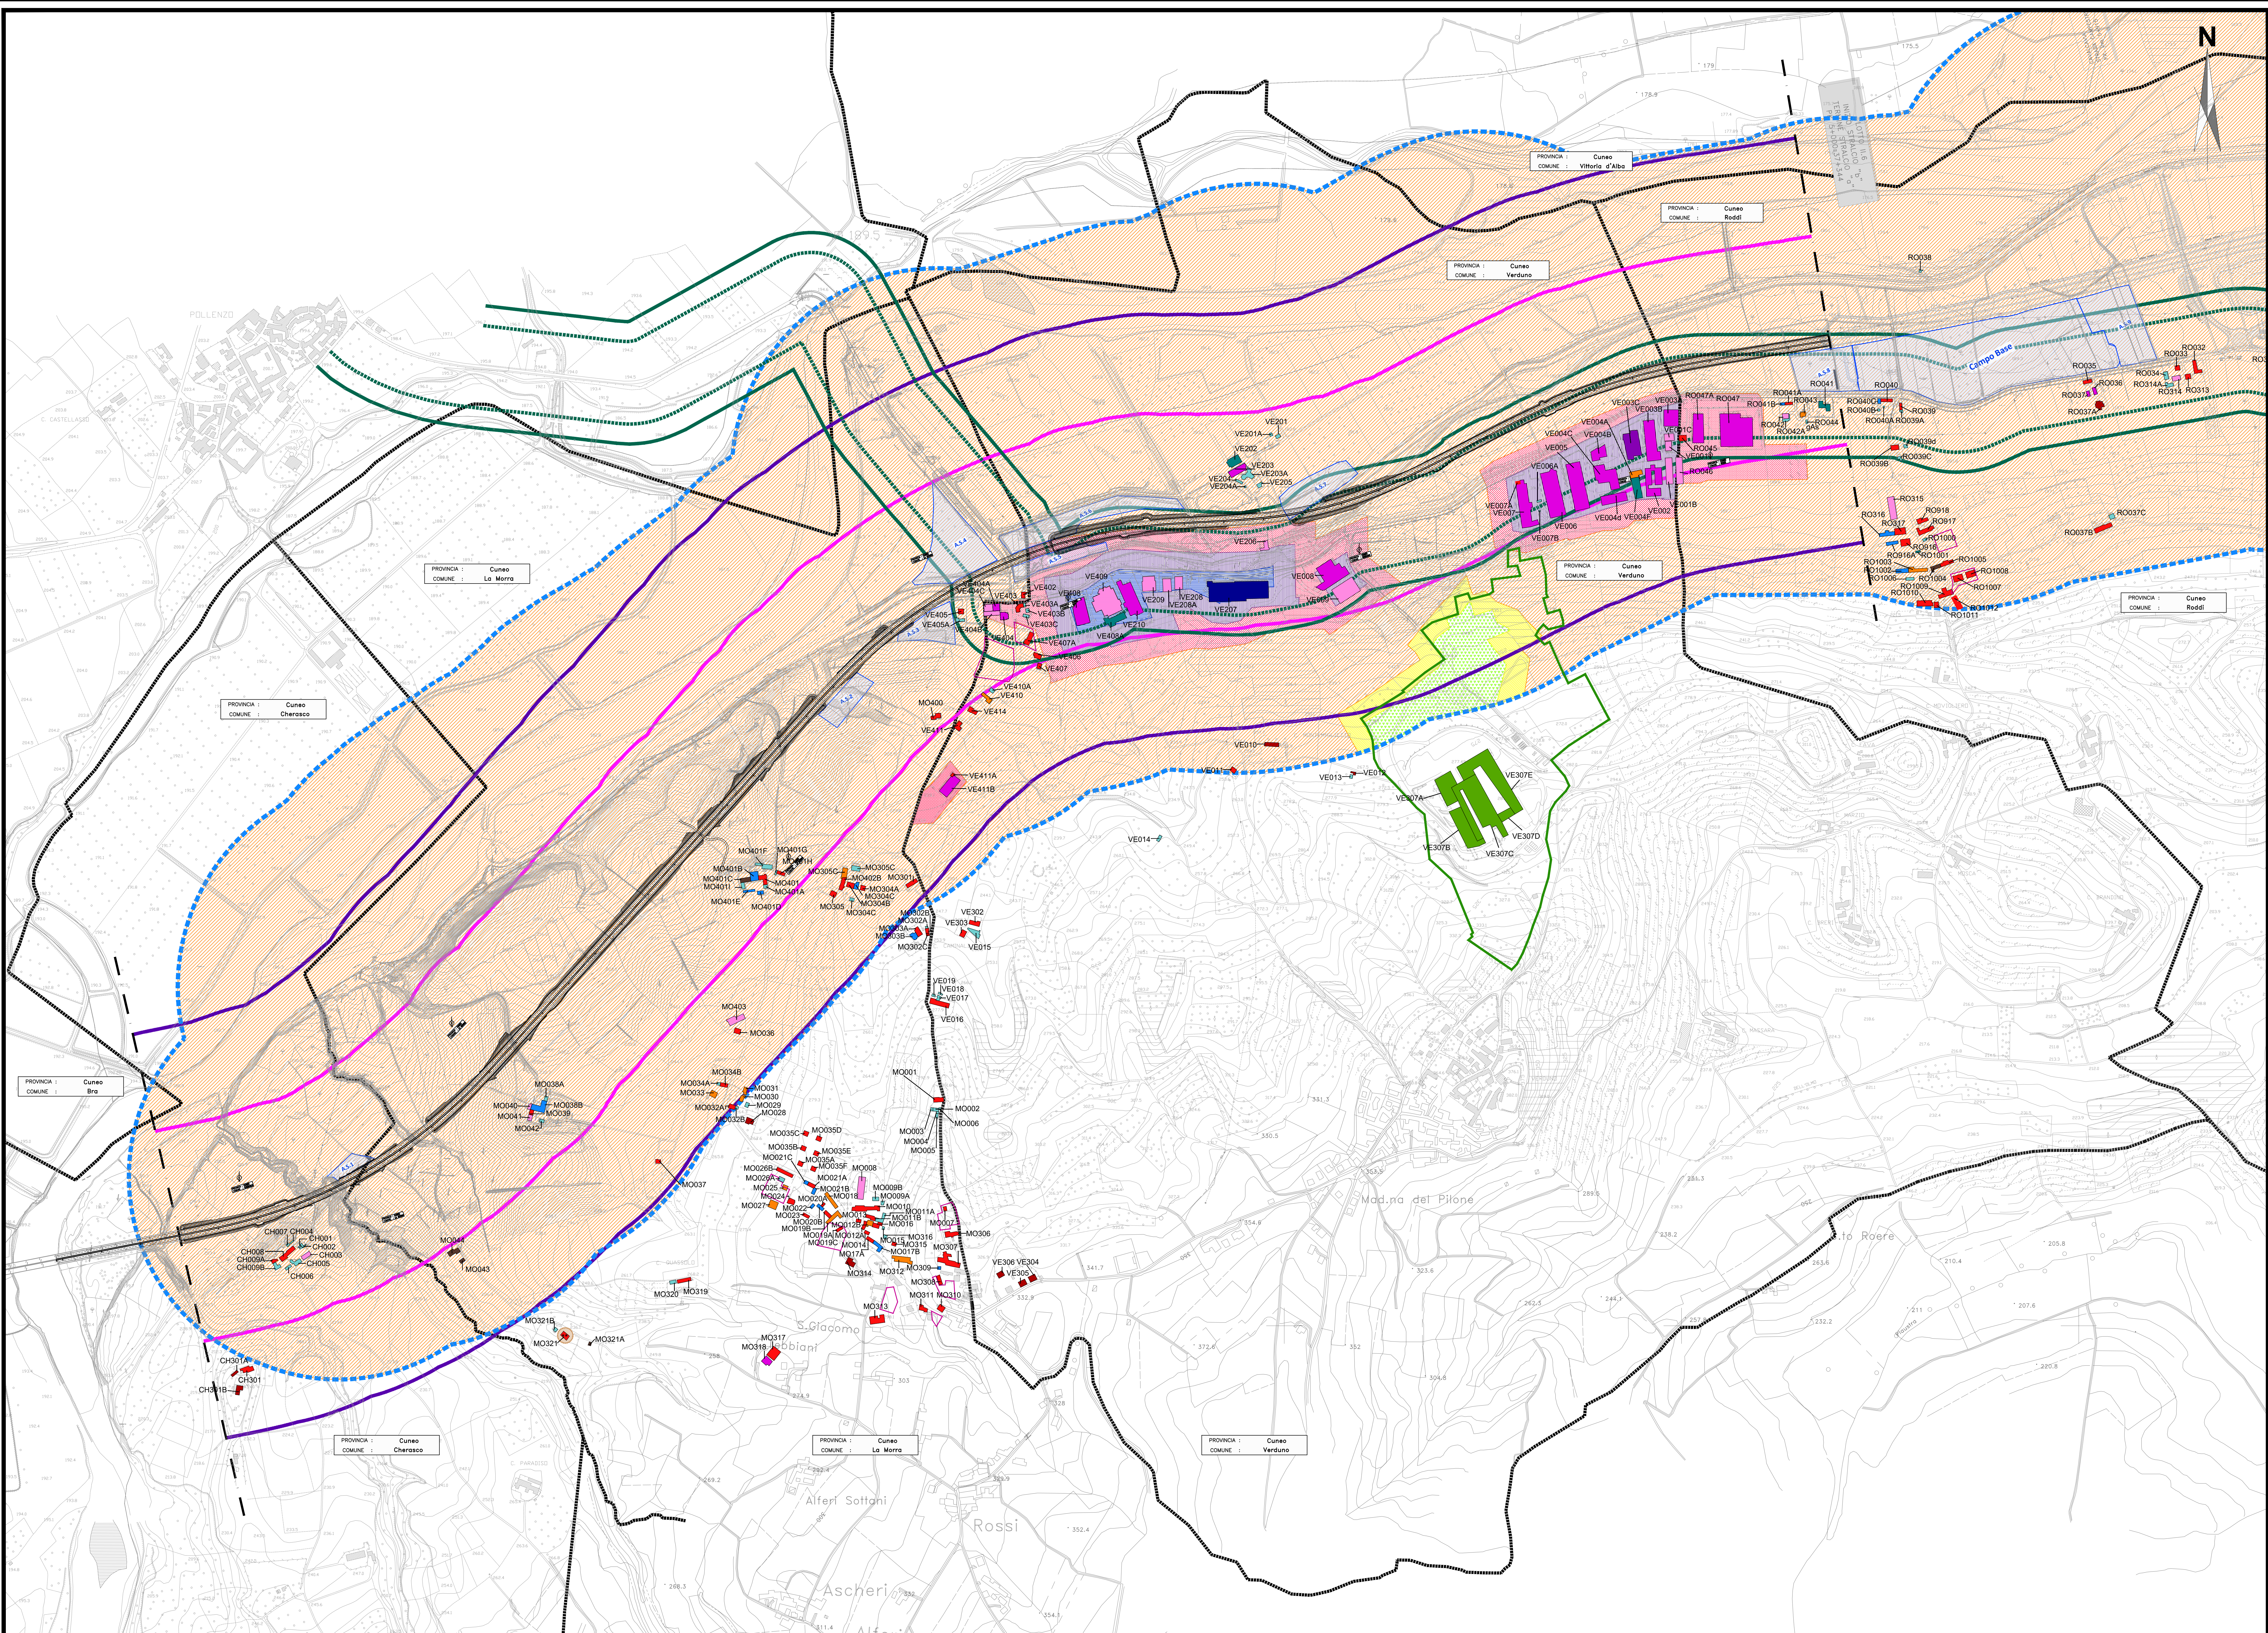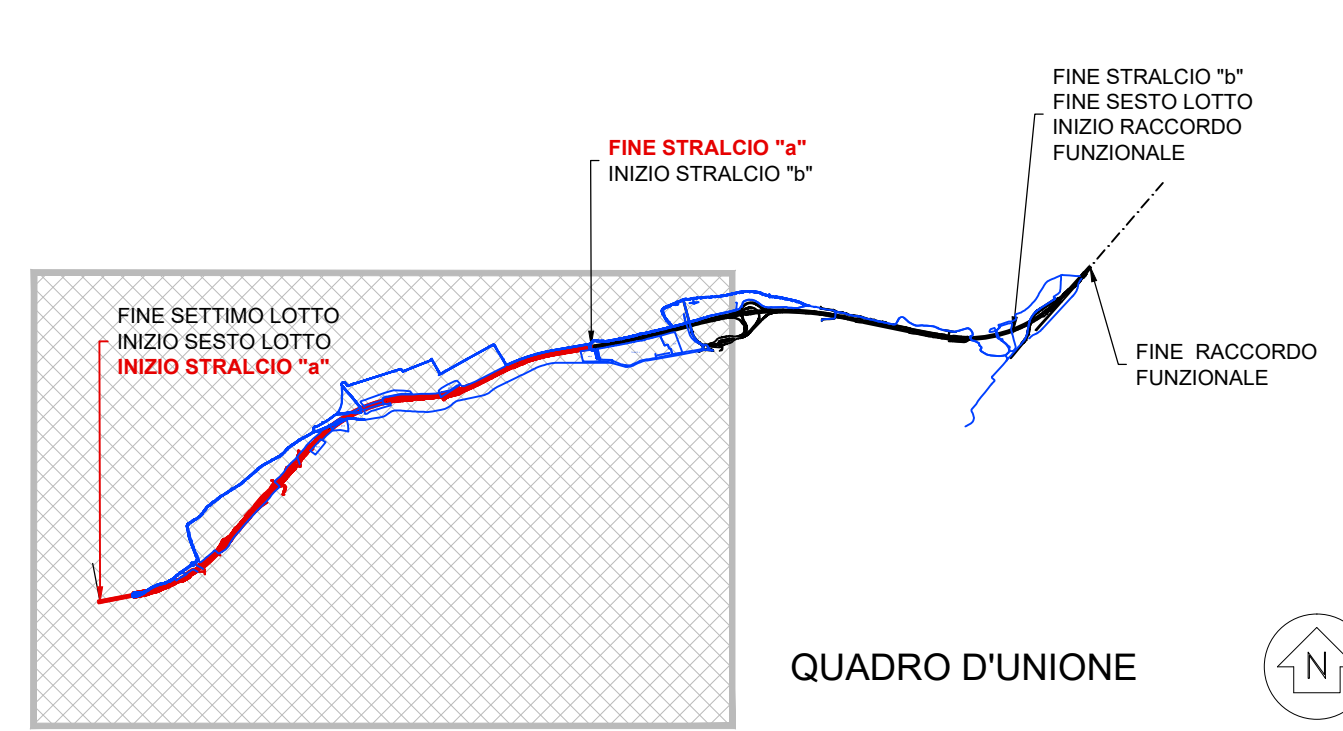

TRONCO II A21 (ASTI EST) - A6 (MARENE)
LOTTO 6 RODDI-DIGA ENEL

STRALCIO a
TRA IL LOTTO II.7 E LA PK. 5+000

PROGETTO DEFINITIVO

STUDI E INDAGINI
STUDIO ACUSTICO
Censimento dei riceuttori
Tavola localizzazione dei riceuttori: destinazioni d'uso, piani e limiti applicabili

IMPRESA	PROGETTISTA	INTERPRETE ATTIVITÀ SPECIALISTICHE	COMITENTE
ITINERA	PROGER	PROGER	Autostrada Asti-Cuneo S.p.A.
REV. DATA	DESCRIZIONE	REDATTO CONTR.	APPROV. RIESAME
A 25-2021	EMISSIONE	SPA	ING. BERLIS ING. SPINELLI ING. SPINELLI
CODIFICA			02.09.04
RESPONSABILE DEL PROCEDIMENTO			VISTO DELLA COMMITTENTE