


LEGENDA

	ETTOMETRICA
	DIREZIONI
	DIREZIONE NORD GEOGRAFICO
	CONFINI COMUNALI
	VASCA PER IL TRATTAMENTO
	FOSSI
	CANALE TRAPEZIA
	CANALE PREFABBRICATO
	TUBAZIONE IN ACCIAIO
	TUBAZIONE IN CLS
	AREA CON TRINCEE DRENANTI

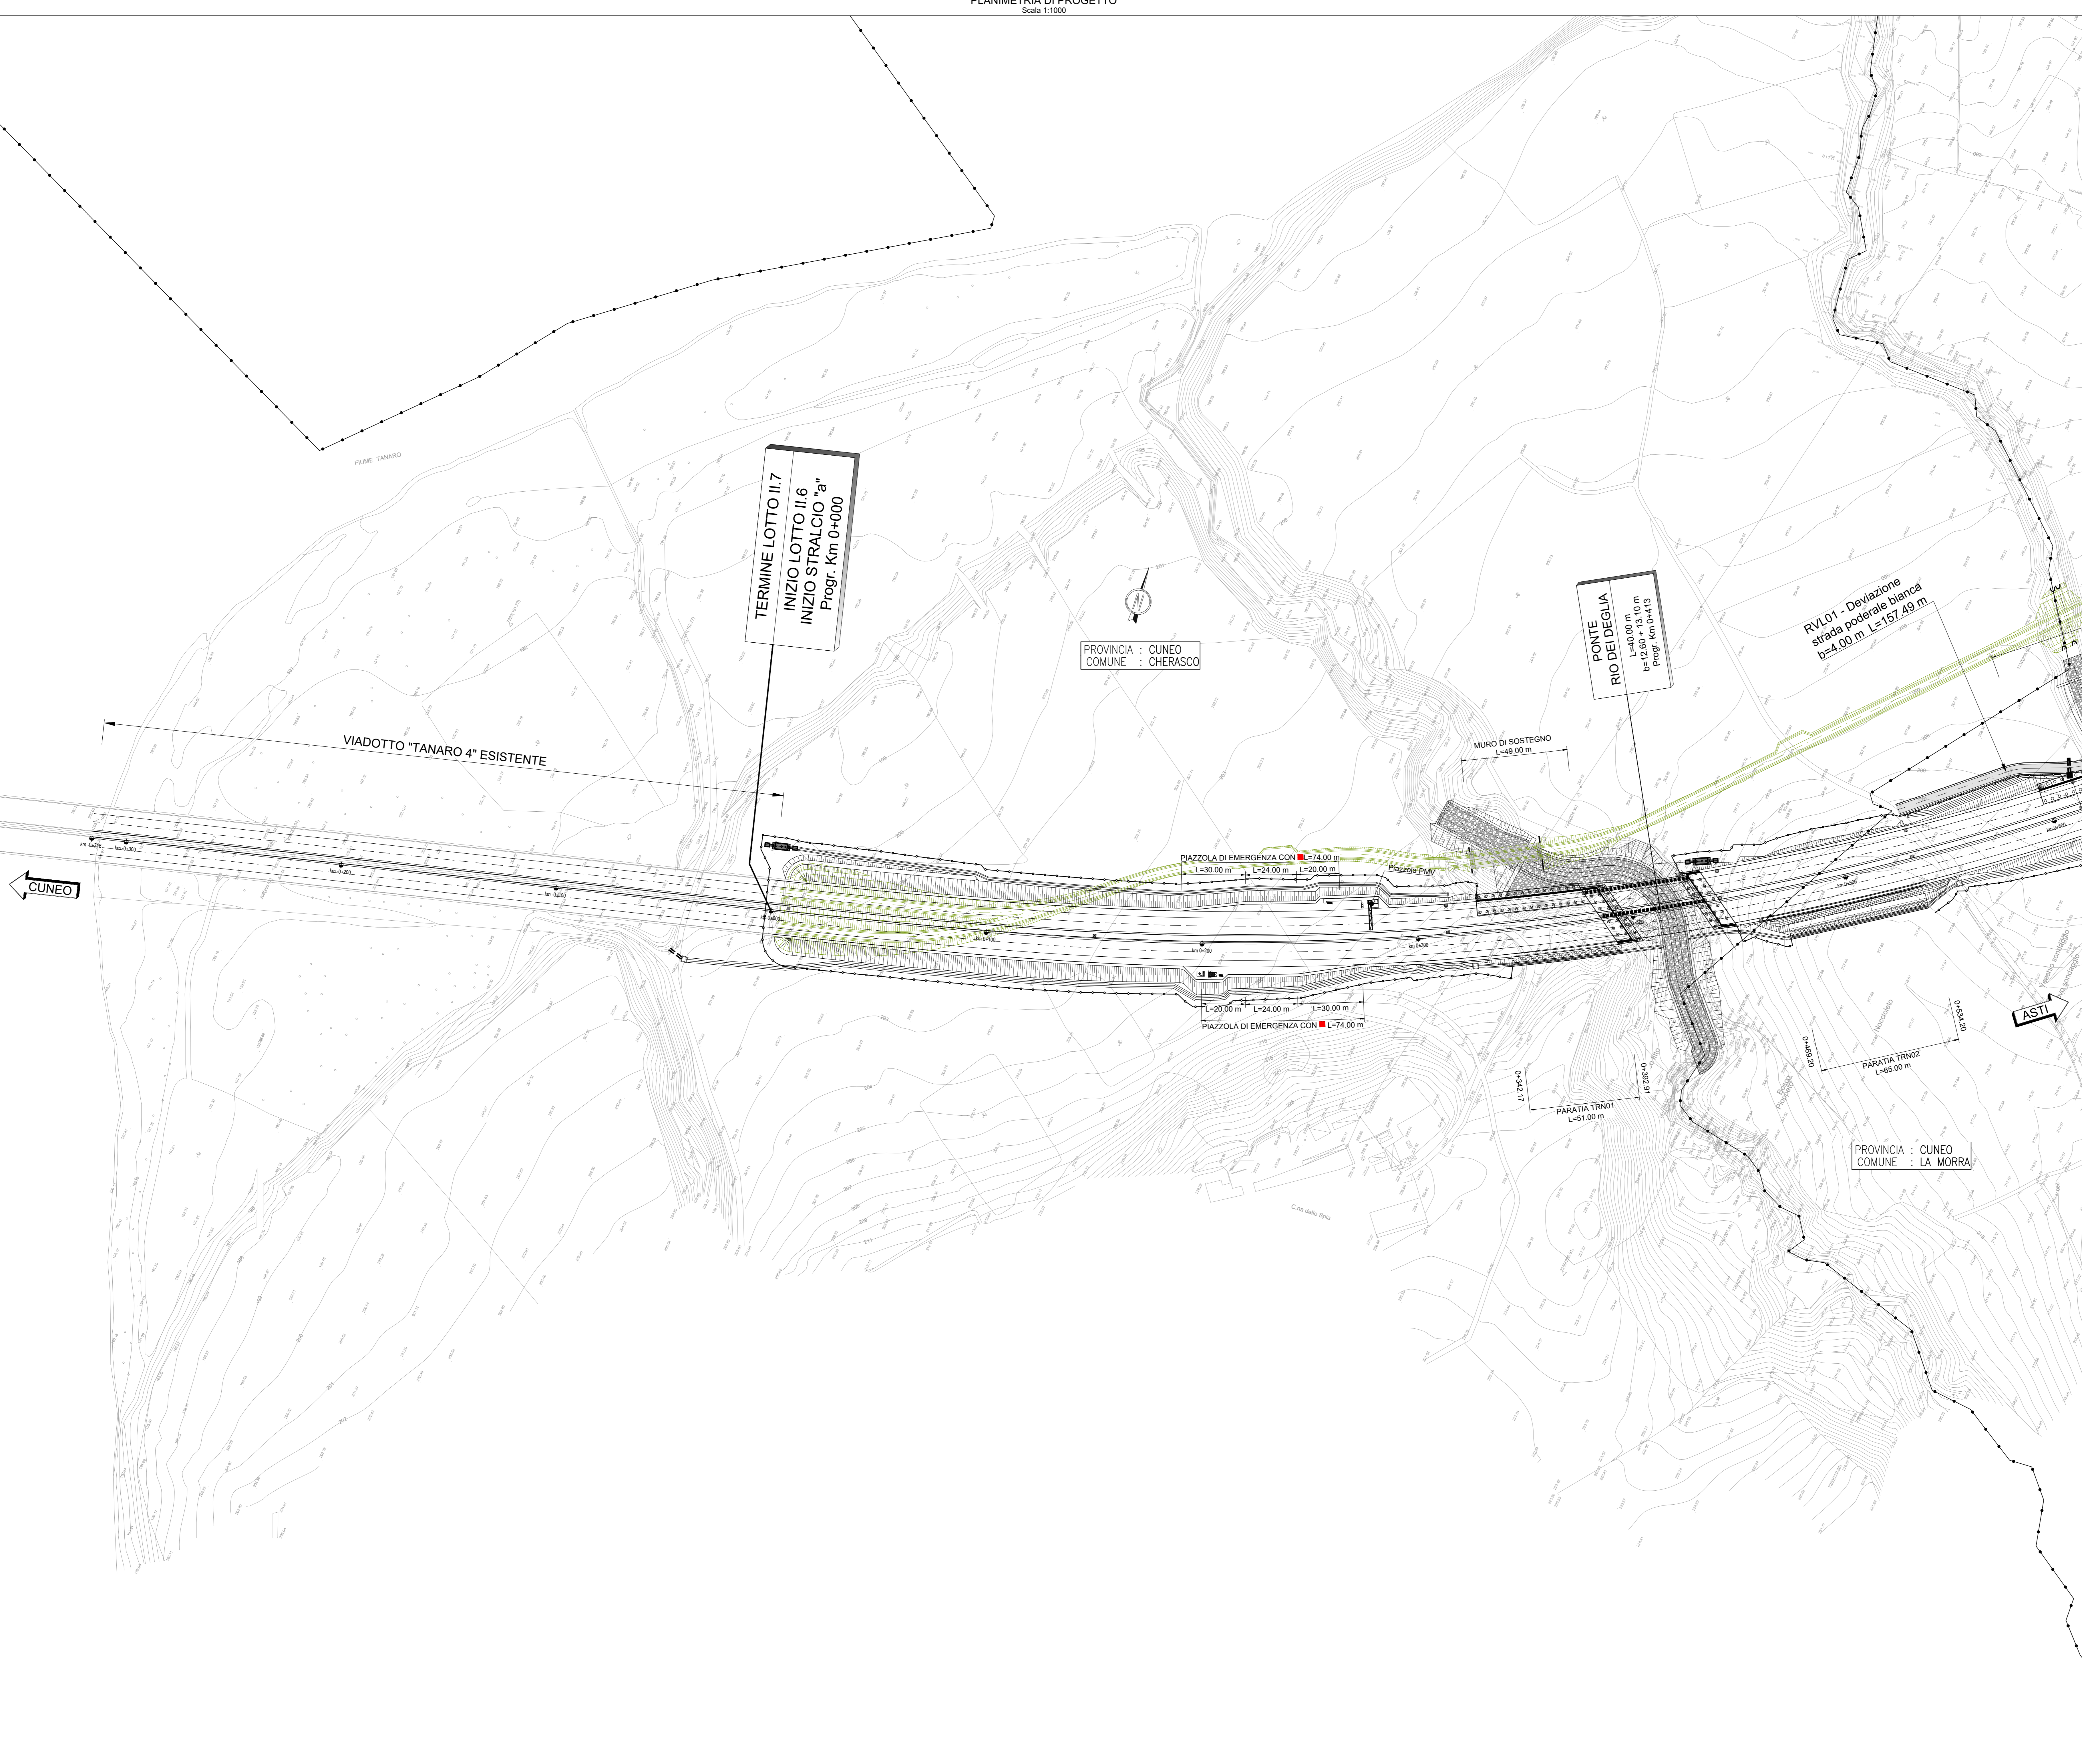

TERMINE LOTTO II.7
INIZIO LOTTO II.6
INIZIO STRALCIO "a"
Progr. Km 0+000

PROVINCIA : CUNEO
COMUNE : CHERASCO

PONTE
RIO DEI DEGLIA
L=40.00 m
b=2.00 + 13.10 m
Progr. Km 0+415

RVL01 - Deviazione
strada podere bianca
b=4.00 m L=157.49 m

MURO DI SOSTEGNO
L=49.00 m

PIAZZOLA DI EMERGENZA CON L=74.00 m
L=30.00 m L=24.00 m L=20.00 m

PIAZZOLA DI EMERGENZA CON L=74.00 m
L=20.00 m L=24.00 m L=30.00 m

PARATIA TRN01
L=51.00 m

PROVINCIA : CUNEO
COMUNE : LA MORRA



TRONCO II A21 (ASTI EST) - A6 (MARENNE)
LOTTO 6 RODDI-DIGA ENEL

STRALCIO a
TRA IL LOTTO II.7 E LA PK. 5+000

PROGETTO DEFINITIVO

03 - PROGETTO STRADALE
03.02 - Dati di progetto - Asse principale
Planimetria da prog. 0+000 a prog. 0+800 - Tavola 1

IMPRESA	PROGETTISTA	INTEGRATORE ATIVITA' SPECIALISTICHE	COMMITTENTE
		Dati, Ing. Saverio Sperto Via S. Agostino, 10, 10131 Cuneo (CN)	Autostrada Asti-Cuneo S.p.A. Via XX Settembre, 50/E 00187 Roma

REV.	DATA	DESCRIZIONE	REDATTO	CONTR.	APPROV.	RESAME	DATA	SCALA
A	05-2021	EMMISSIONE	Geom. Oreste Ing. Molteni	Ing. Spazzola	Ing. Spazzola		MAGGIO 2021	

03.02.01

CODIFICA

PROGETTO	AVV.	DOCUMENTI	REV.	MIS.
03017	0	043	01	A

RESPONSABILE DEL PROCEDIMENTO: _____ VISTO DELLA COMMITTENTE: _____