


LEGENDA

	ETOMETRICA
	DIREZIONI
	DIREZIONE NORD GEOGRAFICO
	CONFINI COMUNALI
	VASCA PER IL TRATTAMENTO
	FOSSI
	CANALETTA TRAPEZIA
	CANALE PREFABBRICATO
	TUBAZIONE IN ACCIAIO
	TUBAZIONE IN CLS
	AREA CON TRINCEE DRENANTI

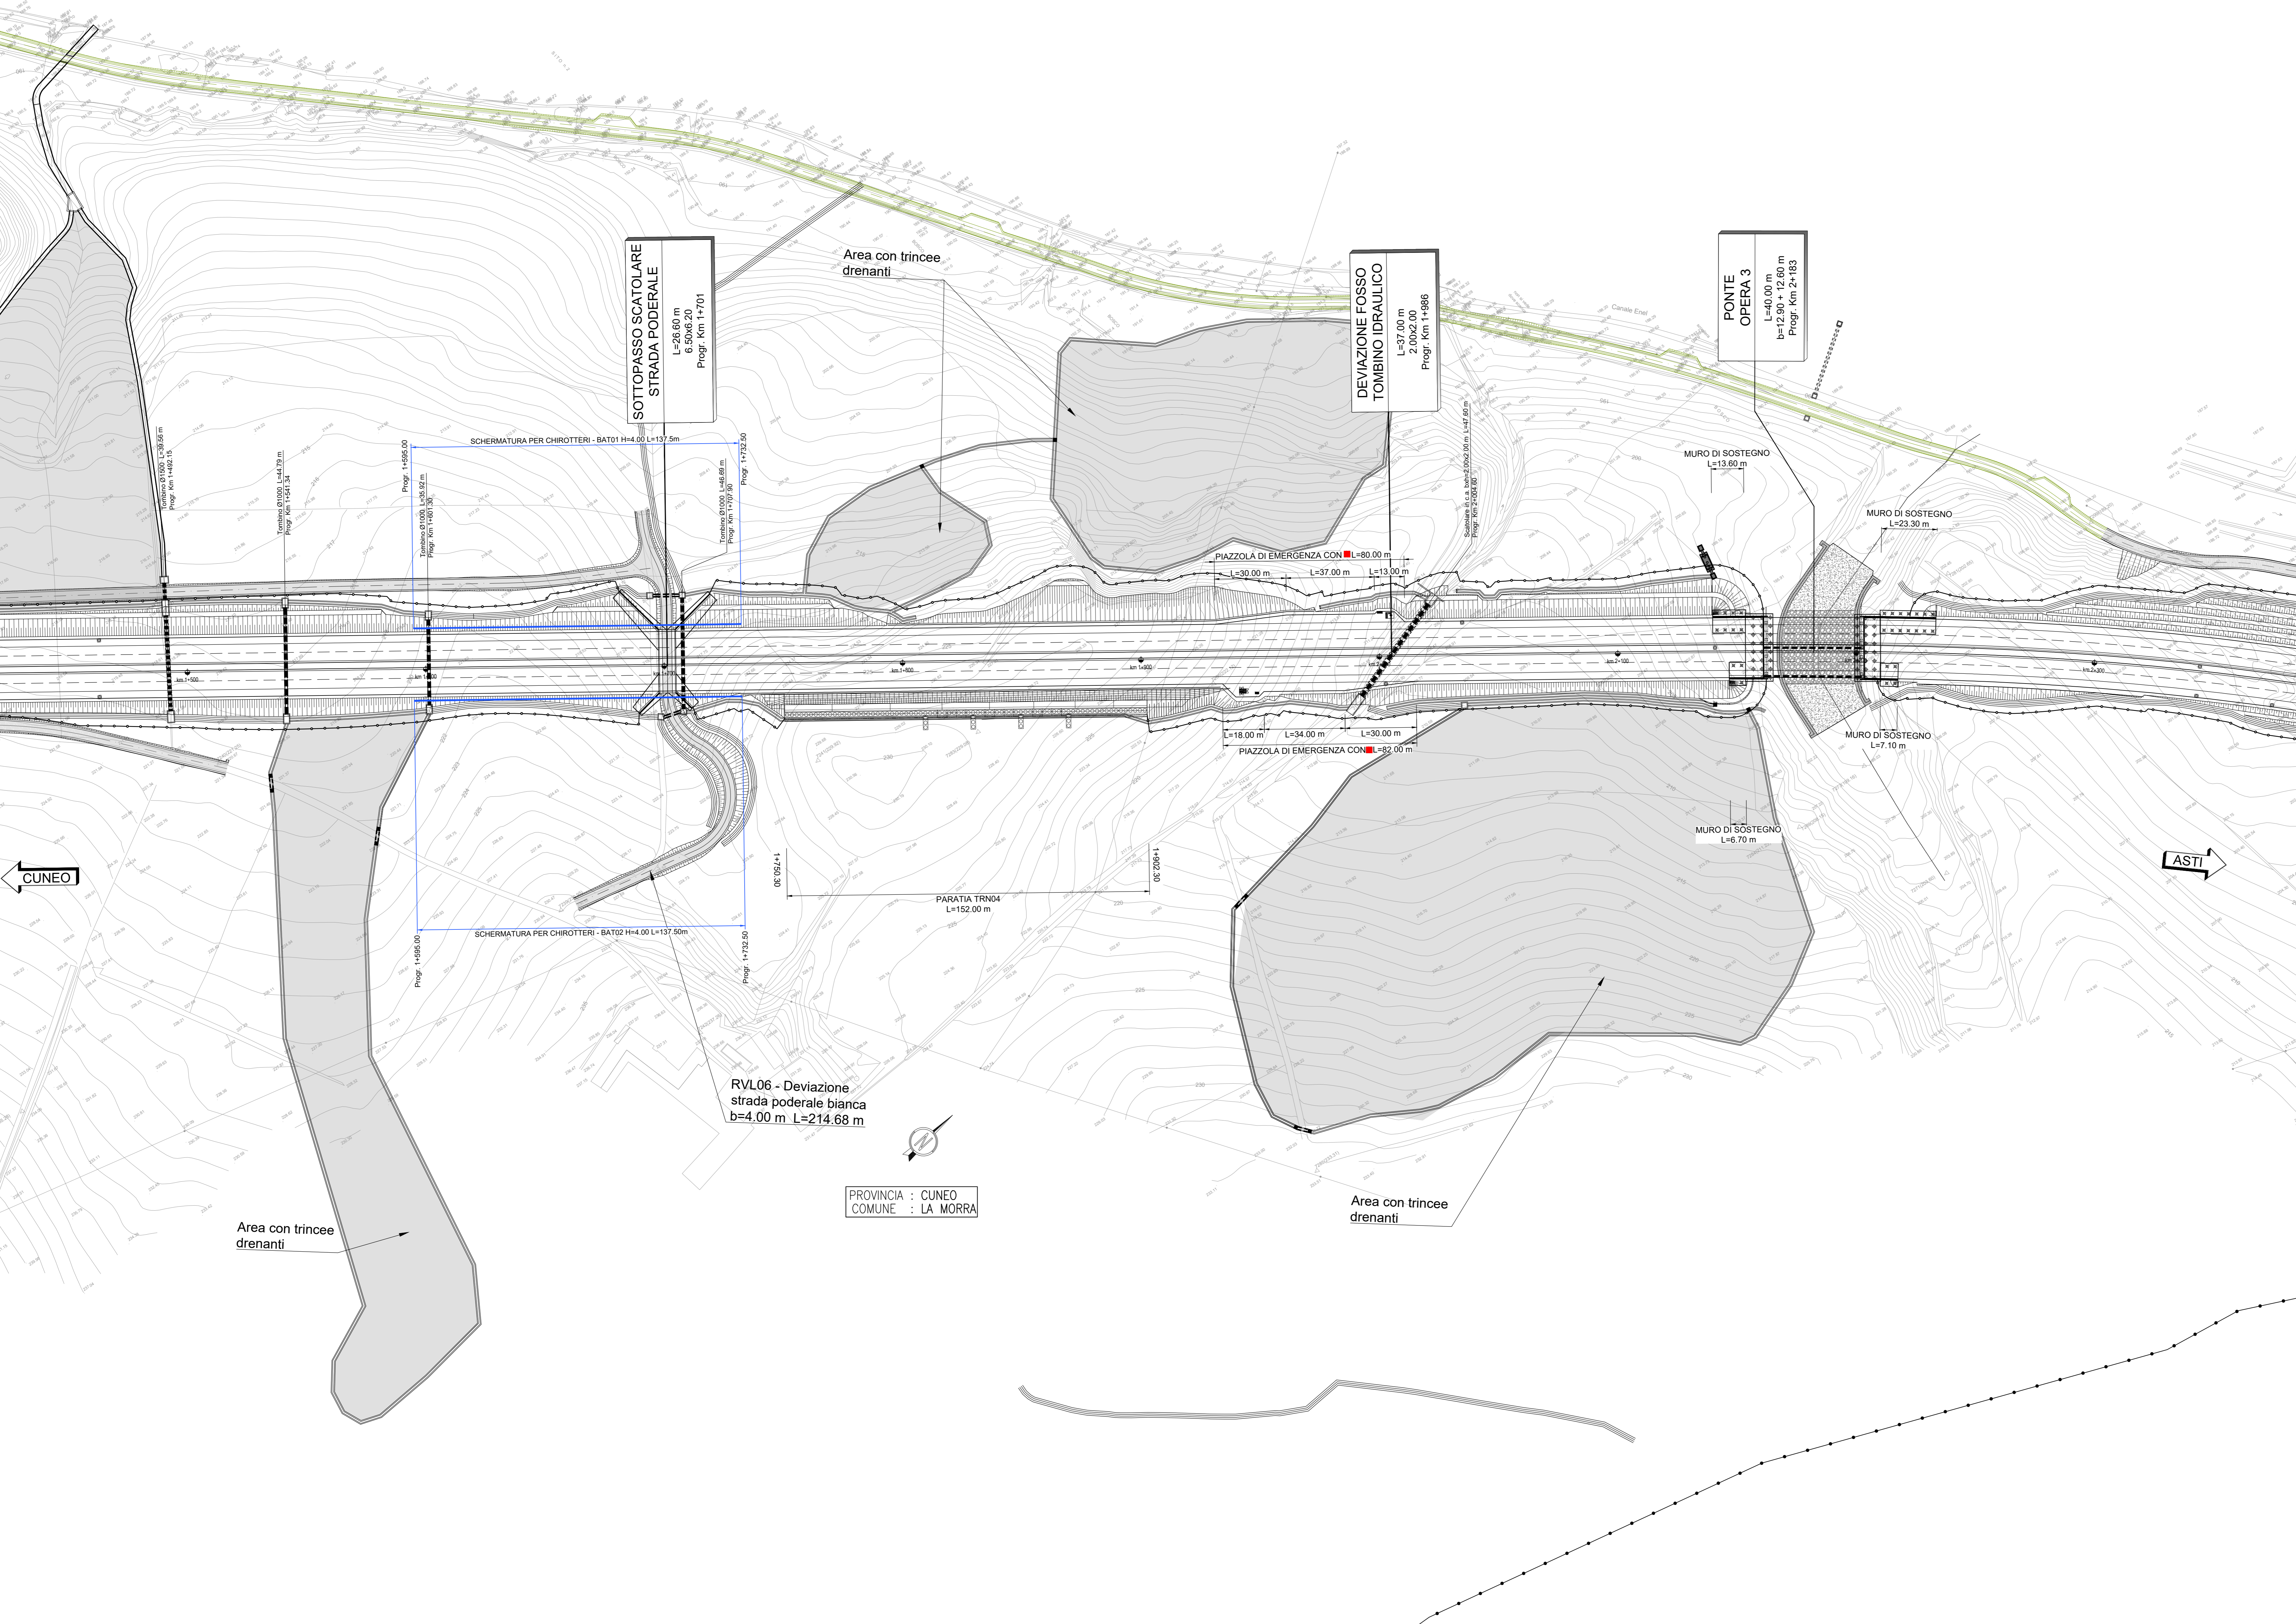

TRONCO II A21 (ASTI EST) - A6 (MARENE)
LOTTO 6 RODDI-DIGA ENEL

STRALCIO a
TRA IL LOTTO II.7 E LA PK. 5+000

PROGETTO DEFINITIVO

03 - PROGETTO STRADALE

03.02 - Dati di progetto - Asse principale
Planimetria da prog. 1+600 a prog. 2+400 - Tavola 3

IMPRESA 	PROGETTISTA 	INTEGRATORE ATINIMA SPECIALISTICO Dott. Ing. Sandro Spasini Via. degli Angeli, 1 00187 Roma	COMMITTENTE Autostrada Asti-Cuneo S.p.A. Divisione e Coordinamento S.A.L. di Gruppo ANI Via. XI Settembre, 10/12 00187 Roma
-------------	-----------------	--	---

REV.	DATA	DESCRIZIONE	REDATTO	CONTR.	APPROV.	RESAME	DATA	SCALA
A	05-2021	EMISSIONE	Geom. Oreste Ing. Mattioli	Ing. Spasini	Ing. Spasini		MAGGIO 2021	VARE
							N. PROGR.	03.02.03

COORDINATA	PROGETTO	OP.	DOCUMENTO	REV.	WBS
	Pd17	D	CA3	PP	003
				A	

RESPONSABILE DEL PROCEDIMENTO: _____ VISTO DELLA COMMITTENTE: _____