


LEGENDA

	ETTOMETRICA
	DIREZIONI
	DIREZIONE NORD GEOGRAFICO
	CONFINI COMUNALI
	VASCA PER IL TRATTAMENTO
	FOSSI
	CANALETTA TRAPEZIA
	CANALE PREFABBRICATO
	TUBAZIONE IN ACCIAIO
	TUBAZIONE IN CLS
	AREA CON TRINCEE DRENANTI

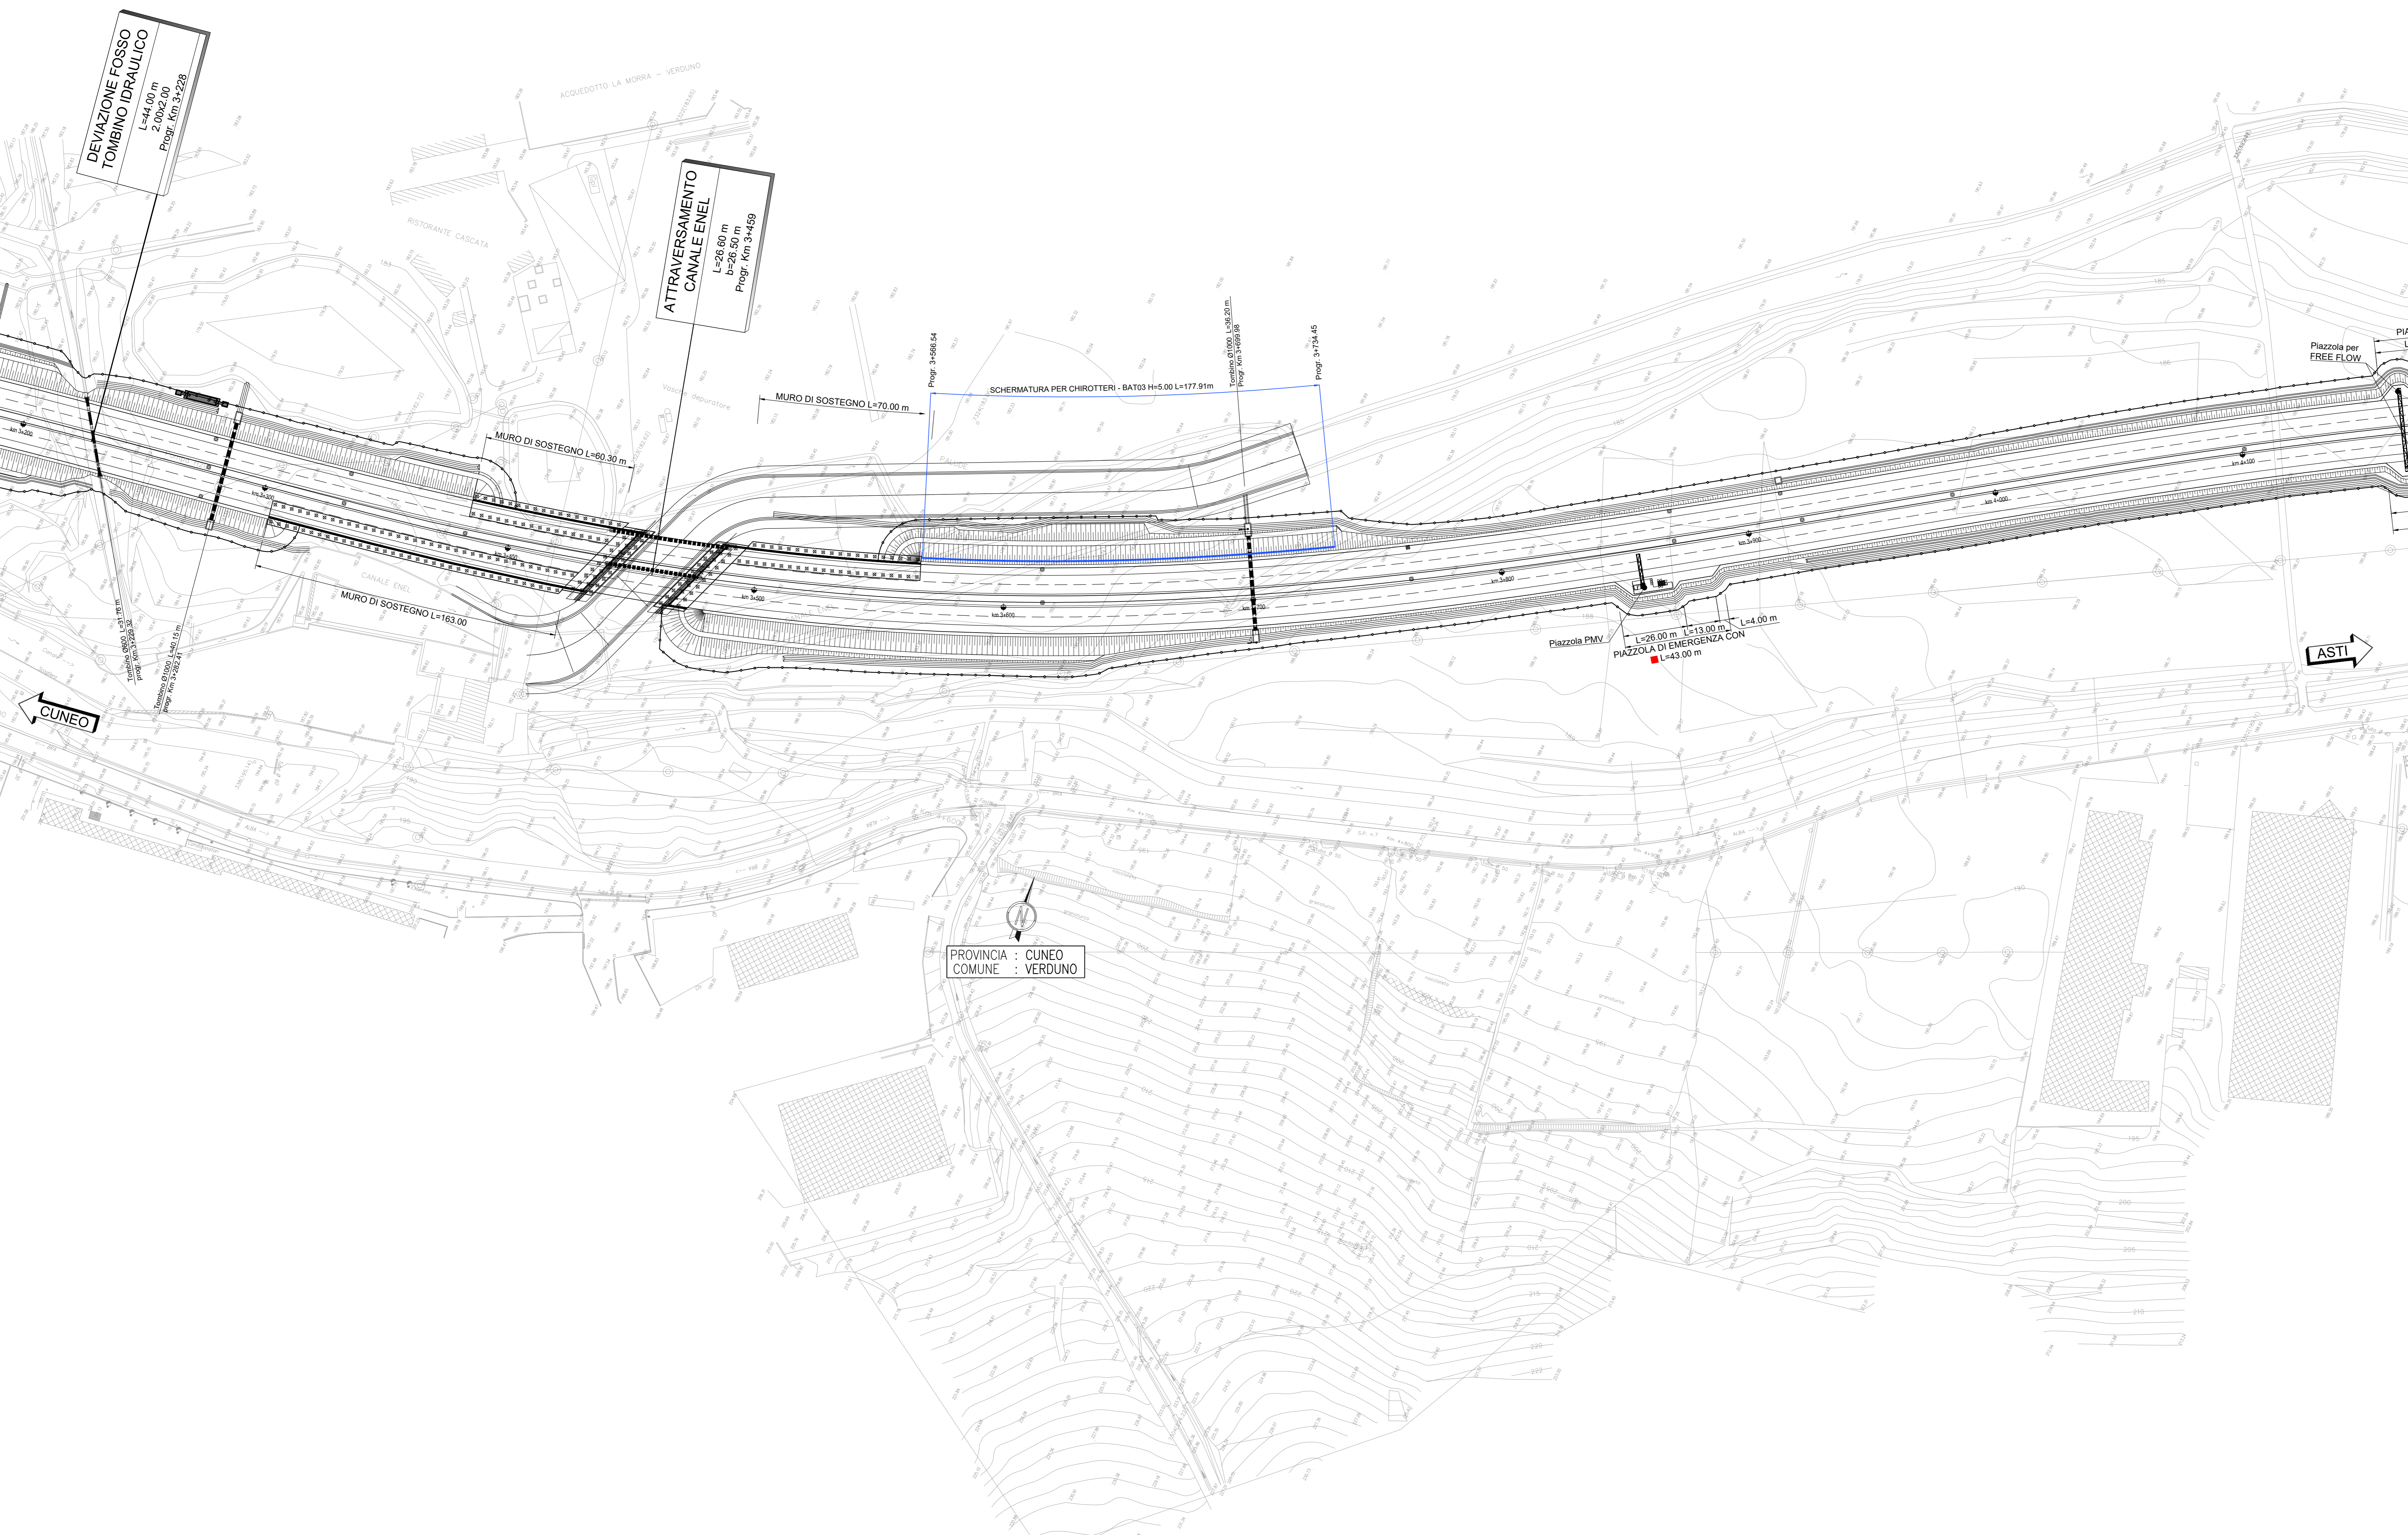

PROVINCIA : CUNEO
COMUNE : VERDUNO



TRONCO II A21 (ASTI EST) - A6 (MARENE)
LOTTO 6 RODDI-DIGA ENEL

STRALCIO a
TRA IL LOTTO II.7 E LA PK. 5+000

PROGETTO DEFINITIVO

03 - PROGETTO STRADALE

03.02 - Dati di progetto - Asse principale
Planimetria da prog. 3+200 a prog. 4+000 - Tavola 5

IMPRESA 	PROGETTISTA 	INTEGRATORE ATINIX SPECIALISTE Dott. Ing. Sandro Spasino Via. degli Alpini, provincia di Salerno s. 5011	COMMITTENTE Autostrada Asti-Cuneo S.p.A. Strada 4, Localit� S. GIUSEPPE 10145 S. SALVATORE, A.S.T. (CN)
-------------	-----------------	---	--

REV.	DATA	DESCRIZIONE	REDATTO	CONTR.	APPROV.	RESAME	DATA	SCALA
A	05-2021	EMISSIONE	Gen. Cheregi	Ing. Molteni	Ing. Spasino	Ing. Spasino	MAGGIO 2021	VARE
							N. PROGR.	03.02.05

COORDINATA	PROGETTO	UV	DOCUMENTO	REV.	WEB
	Pd17	D	CAS	PP	005
					A

RESPONSABILE DEL PROCEDIMENTO: _____ VISTO DELLA COMMITTENTE: _____