


PROFILO LONGITUDINALE ASSE PRINCIPALE - TAV. 2
Scala 1:1000-100

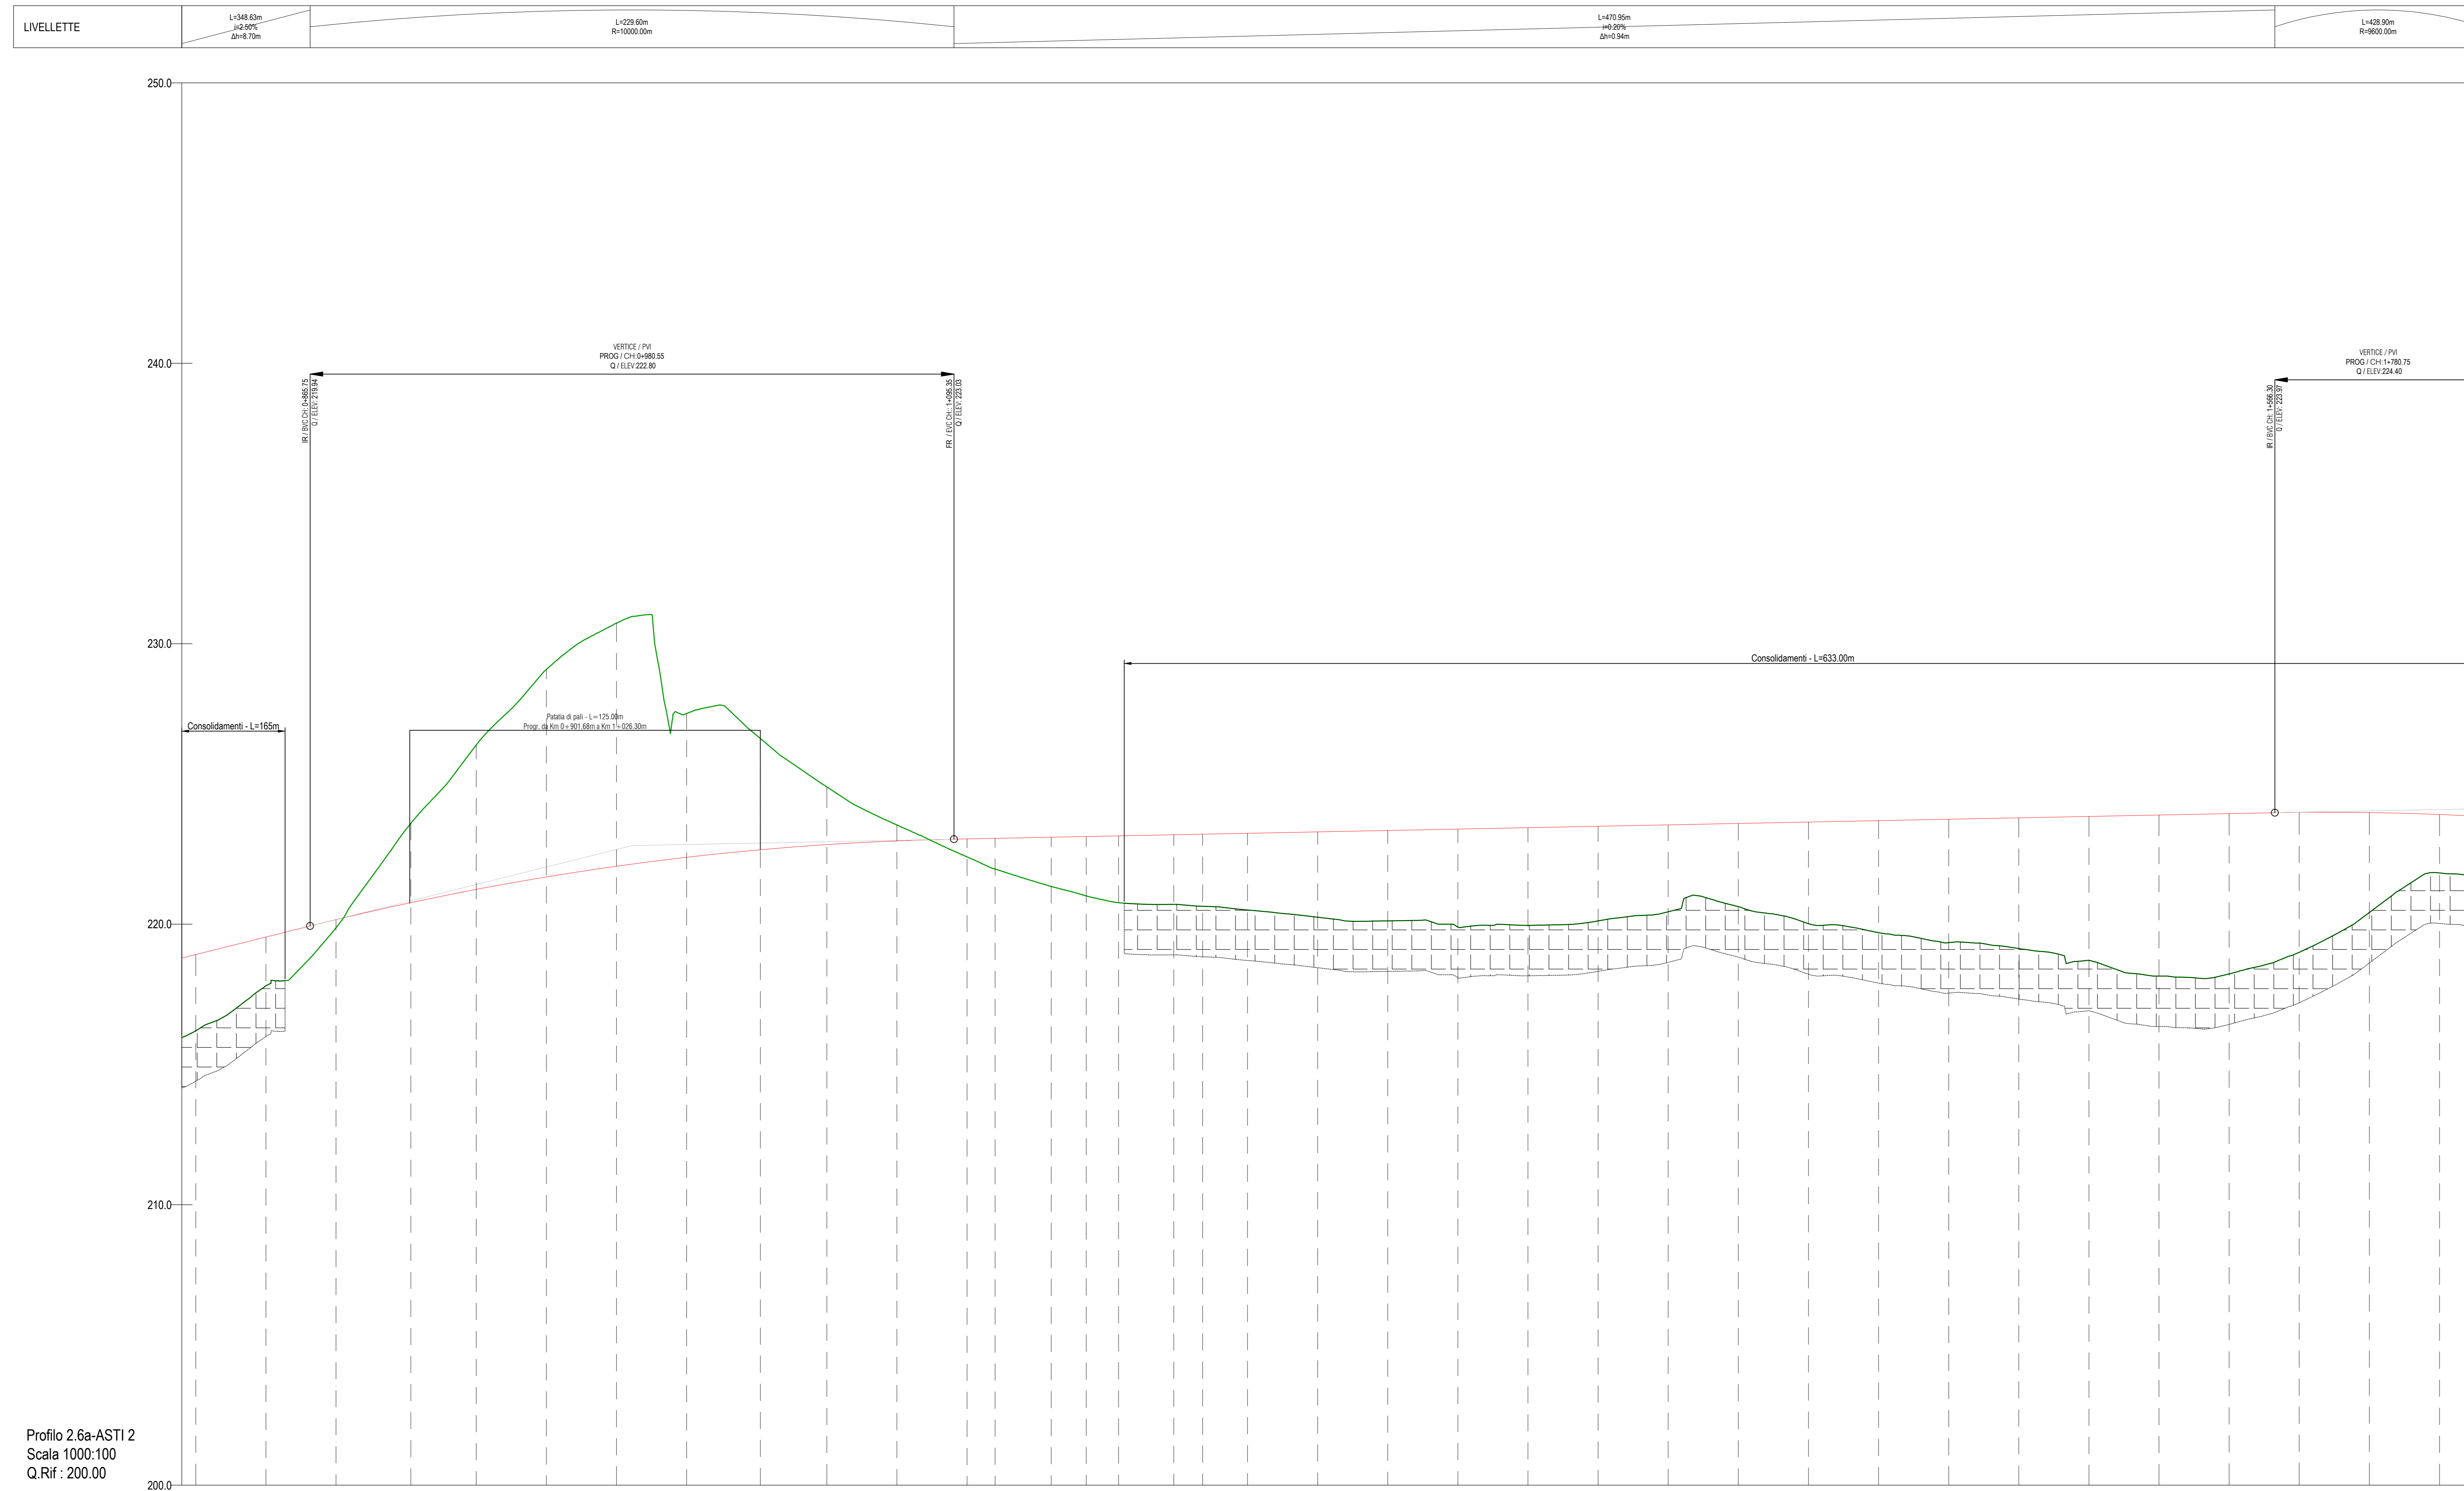

Profilo 2.6a-ASTI 2
Scala 1000:100
Q.Rif: 200.00

NUMERO SEZIONE	51	52	53	54	55	56	57	58	59	60	61	62	63	64	65	66	67	68	69	70	71	72	73	74	75	76	77	78	79	80	81	82	83	84	85	86	
DISTANZE PROGRESSIVE	0+000.00	0+025.00	0+050.00	0+900.00
DISTANZE PARZIALI		25.00	25.00	26.68	23.32	25.00	25.00	25.00	26.30	23.70	25.00	25.00	10.00	20.00	12.50	11.50	19.70	10.30	16.00	25.00	25.00	25.00	25.00	25.00	25.00	25.00	25.00	25.00	25.00	25.00	25.00	25.00	25.00	25.00	25.00	25.00	25.00
QUOTE TERRENO	218.20	217.81	218.07	223.00	225.39	226.09	230.04	227.02	226.02	224.00	223.04	222.40	217.07	221.26	221.01	220.07	220.19	220.11	220.44	220.01	220.29	220.02	220.14	220.12	220.44	220.03	220.02	219.70	219.34	219.13	218.72	218.15	218.23	219.00	220.02	220.02	221.03
ANDAMENTO PLANIMETRICO	L=198.98m A=483.74																	L=833.00m																			
ANDAMENTO CIGLI	0.00%																	0.00%																			
ETTOMETRICHE	09																	10																			



TRONCO II A21 (ASTI EST) - A6 (MARENE)
LOTTO 6 RODDI-DIGA ENEL

STRALCIO a
TRA IL LOTTO II.7 E LA PK. 5+000

PROGETTO DEFINITIVO

03 - PROGETTO STRADALE

03.02 - Dati di progetto - Asse principale
Profilo longitudinale - Carreggiata ASTI - da prog. 0+800 a prog. 1+600
Tavola 2

IMPRESA	PROGETTISTA	INTEGRATORE ATINIA	COMMITTENTE
ITINERA	PROGER	Aut. Ing. Saverio Spasino Aut. Ing. Angelo provincia di Salerno n. 5021	Autostrada Asti-Cuneo S.p.A. Strada 4 - Localit. S. GIUSEPPE 10148 S. GIUSEPPE (CN)

REV.	DATA	DESCRIZIONE	REDATTO	CONTR.	APPROV.	RESAME	DATA	SCALA
A	05-2021	EMISSIONE	Gen. Chetani	Ing. Molteni	Ing. Spazzoli	Ing. Spazzoli	MAGGIO 2021	1:1000/100

COORDINATA	PROGETTO	UV	DOCUMENTO	REV.	WEB		
	Pd17	D	CAS	F1	002	A	030208

RESPONSABILE DEL PROCEDIMENTO	VISTO DELLA COMMITTENTE