


PROFILO LONGITUDINALE ASSE PRINCIPALE - TAV. 3
Scala 1:1000-100

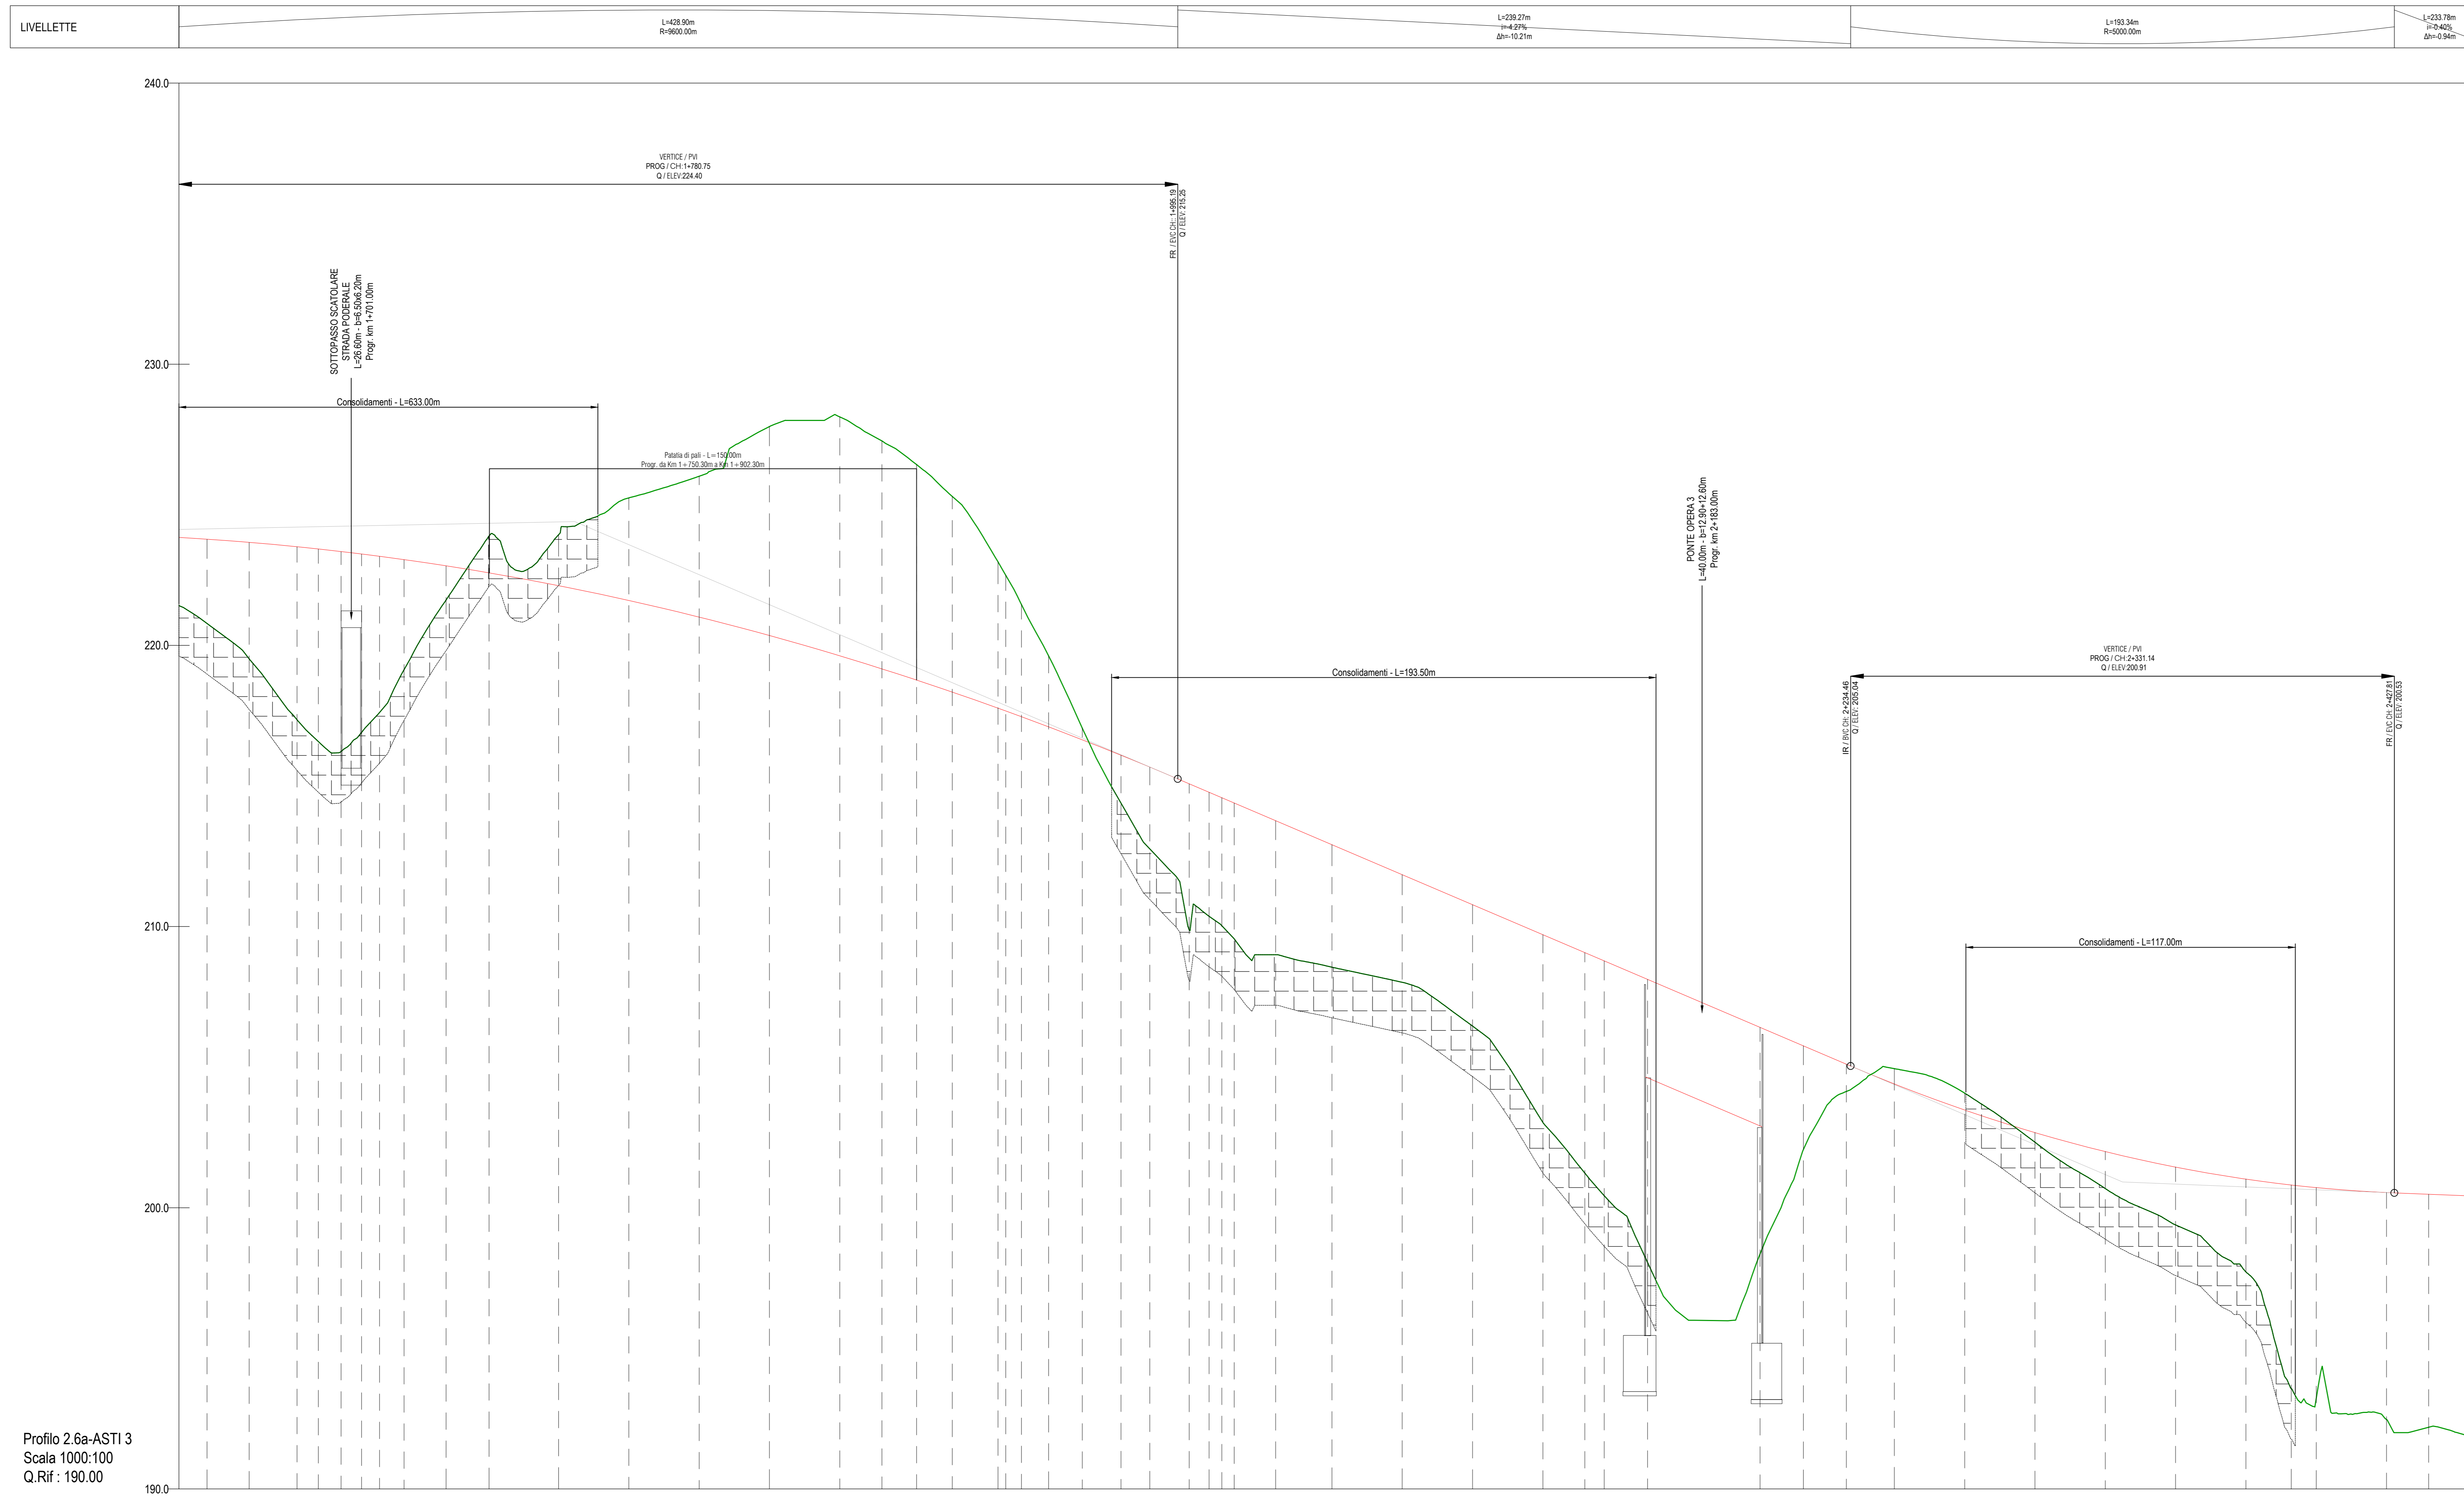

Profilo 2.6a-ASTI 3
Scala 1000:100
Q.Rif.: 190.00

NUMERO SEZIONE	87	88	89	90	91	92	93	94	95	96	97	98	99	100	101	102	103	104	106	107	108	109	110	111	112	113	114	115	116	117	118	119	120	121	122	123	124	125	126	127	128	129	130	131	132	133	134	135	136	137			
DISTANZE PROGRESSIVE	1465.00	1480.00	1495.00	2230.00	
DISTANZE PARZIALI	15.00	17.00	7.58	8.09	13.00	14.40	8.40	8.88	14.96	15.30	24.70	25.00	25.00	25.00	25.00	15.00	13.30	12.70	16.24	27.56	9.66	12.00	13.78	10.24	14.00	7.38	8.56	14.76	20.00	25.00	25.00	25.00	14.93	24.39	8.87	24.48	15.43	24.12	40.01	15.40	15.29	17.07	25.00	25.00	25.00	25.00	16.12	20.91	8.88	24.80	25.00	15.00	13.83
ANDAMENTO PLANIMETRICO	
ANDAMENTO CIGLI	
ETTOMETRICHE	



TRONCO II A21 (ASTI EST) - A6 (MARENE)
LOTTO 6 RODDI-DIGA ENEL

STRALCIO a
TRA IL LOTTO II.7 E LA PK. 5+000

PROGETTO DEFINITIVO

03 - PROGETTO STRADALE

03.02 - Dati di progetto - Asse principale
Profilo longitudinale - Carreggiata ASTI - da prog. 1+600 a prog. 2+400
Tavola 3

IMPRESA	
PROGETTISTA	
INTEGRATORE ATINIA SPECIALISTE	
COMMITTENTE	Ord. Ing. Sandro Spavento Aut. Ing. Giuseppe provincia di Salerni n. 5031 Direzione Provinciale S.A.L. (Gruppo ACV) Via V. Scandone, 5/7 C 00187 Roma

REV.	DATA	DESCRIZIONE	REDATTO	CONTR.	APPROV.	RIESAME	DATA	SCALA
A	05-2021	EMISSIONE	Don. Chetani	Ing. Malleri	Ing. Spazzini	Ing. Spazzini	MAGGIO 2021	1:1000/100
						N. PROG.		
							03.02.09	

COORDINATA	PROGETTO	UV	DOCUMENTO	REV	WEB
	Pd17	D	CAS	FL	003
	A				

RESPONSABILE DEL PROCEDIMENTO VISTO DELLA COMMITTENTE