


PROFILO LONGITUDINALE ASSE PRINCIPALE - TAV. 3
Scala 1:1000-100

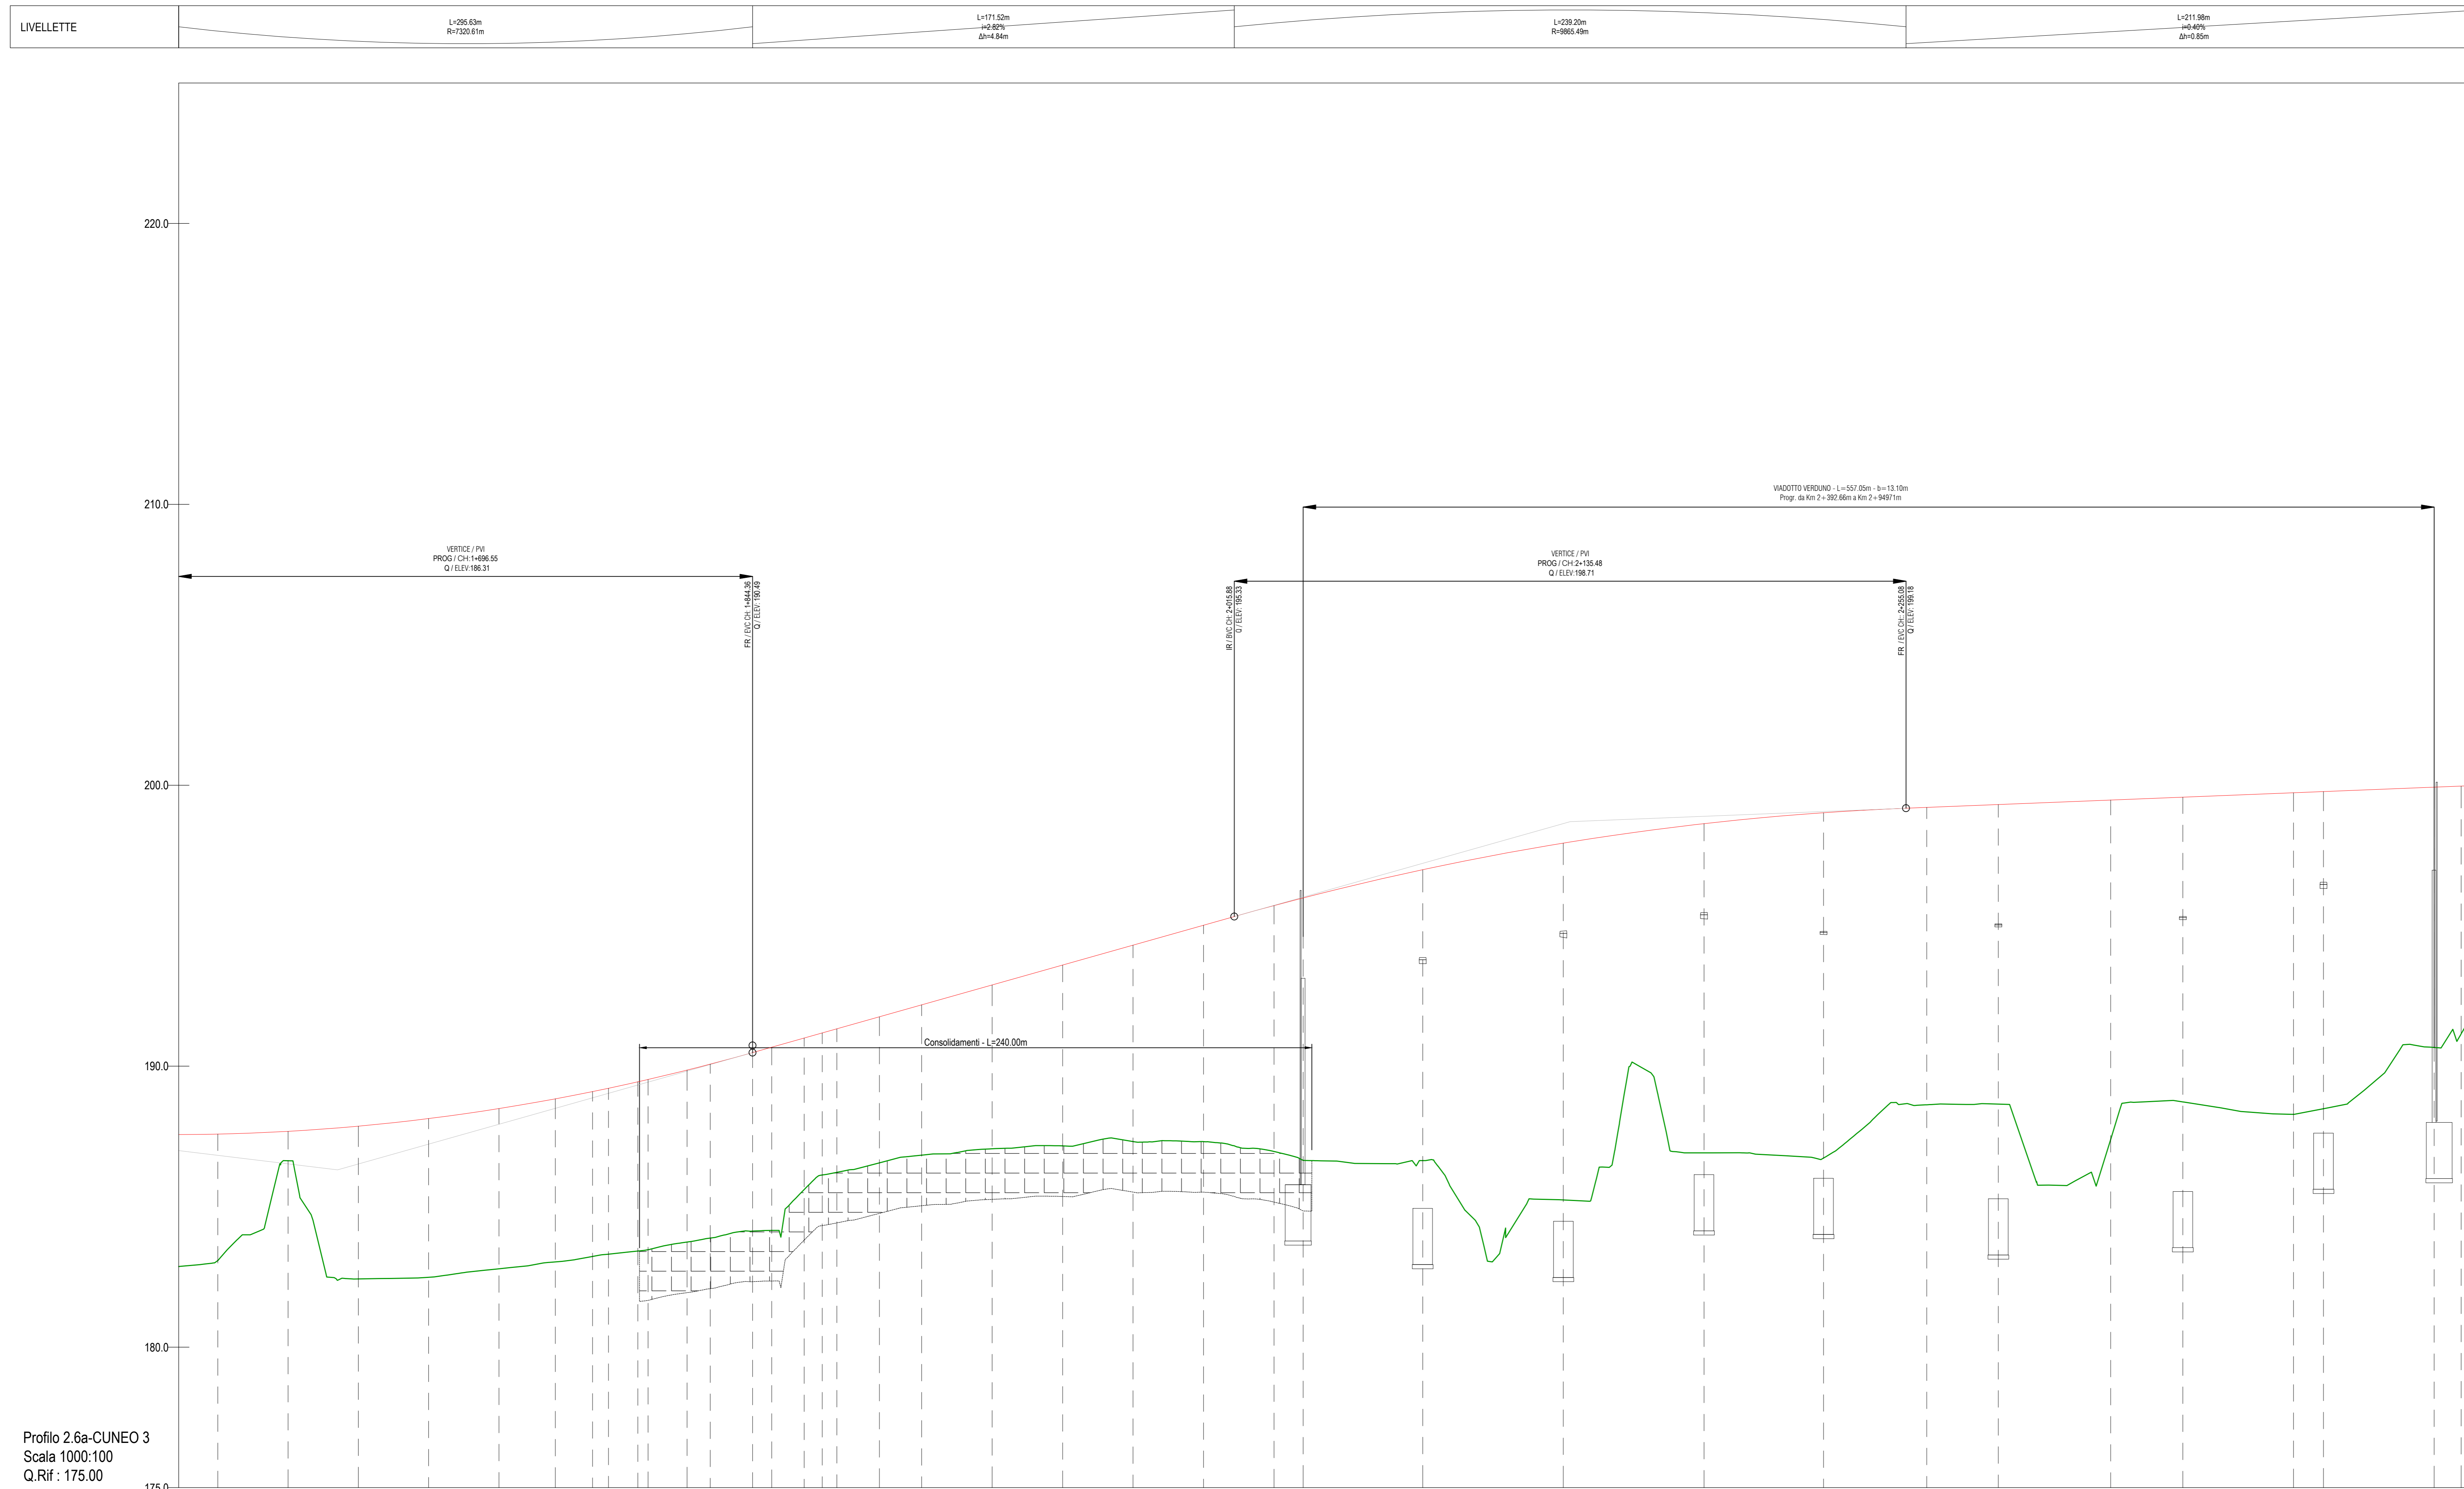

Profilo 2.6a-CUNEO 3
Scala 1000:100
Q.Rif : 175.00

NUMERO SEZIONE	88	89	90	91	92	93	94	95	96	97	98	99	100	101	102	103	104	105	106	107	108	109	110	111	112	113	114	115	116	117	118	119	120	121	122	123	124												
ANDAMENTO PLANIMETRICO	L=145.09m A=426.12	
ANDAMENTO CIGLI	
ETTOMETRICHE	17 18 19 20 21 22 23 24	



TRONCO II A21 (ASTI EST) - A6 (MARENE)
LOTTO 6 RODDI-DIGA ENEL

STRALCIO a
TRA IL LOTTO II.7 E LA PK. 5+000

PROGETTO DEFINITIVO

03 - PROGETTO STRADALE

03.02 - Dati di progetto - Asse principale
Profilo longitudinale - Carreggiata CUNEO - da prog. 1+600 a prog. 2+400
Tavola 3

IMPRESA	PROGETTISTA	INTEGRATORE ATINIA SPECALESICHE	COMMITTENTE
ITINERA	PROGER	Aut. Stradale Spezia	Autostrade Asti-Cuneo S.p.A.

REV.	DATA	DESCRIZIONE	REDATTO	CONTR.	APPROV.	RESAME	DATA	SCALA
A	05-2021	EMISSIONE	Gen. Chereq	Ing. Molteni	Ing. Spazzoli	Ing. Spazzoli	MAGGIO 2021	1:1000/100

RESPONSABILE DEL PROCEDIMENTO	VISTO DELLA COMMITTENTE