


RVL04 - PROFILO LONGITUDINALE
Scala 1:1000/100

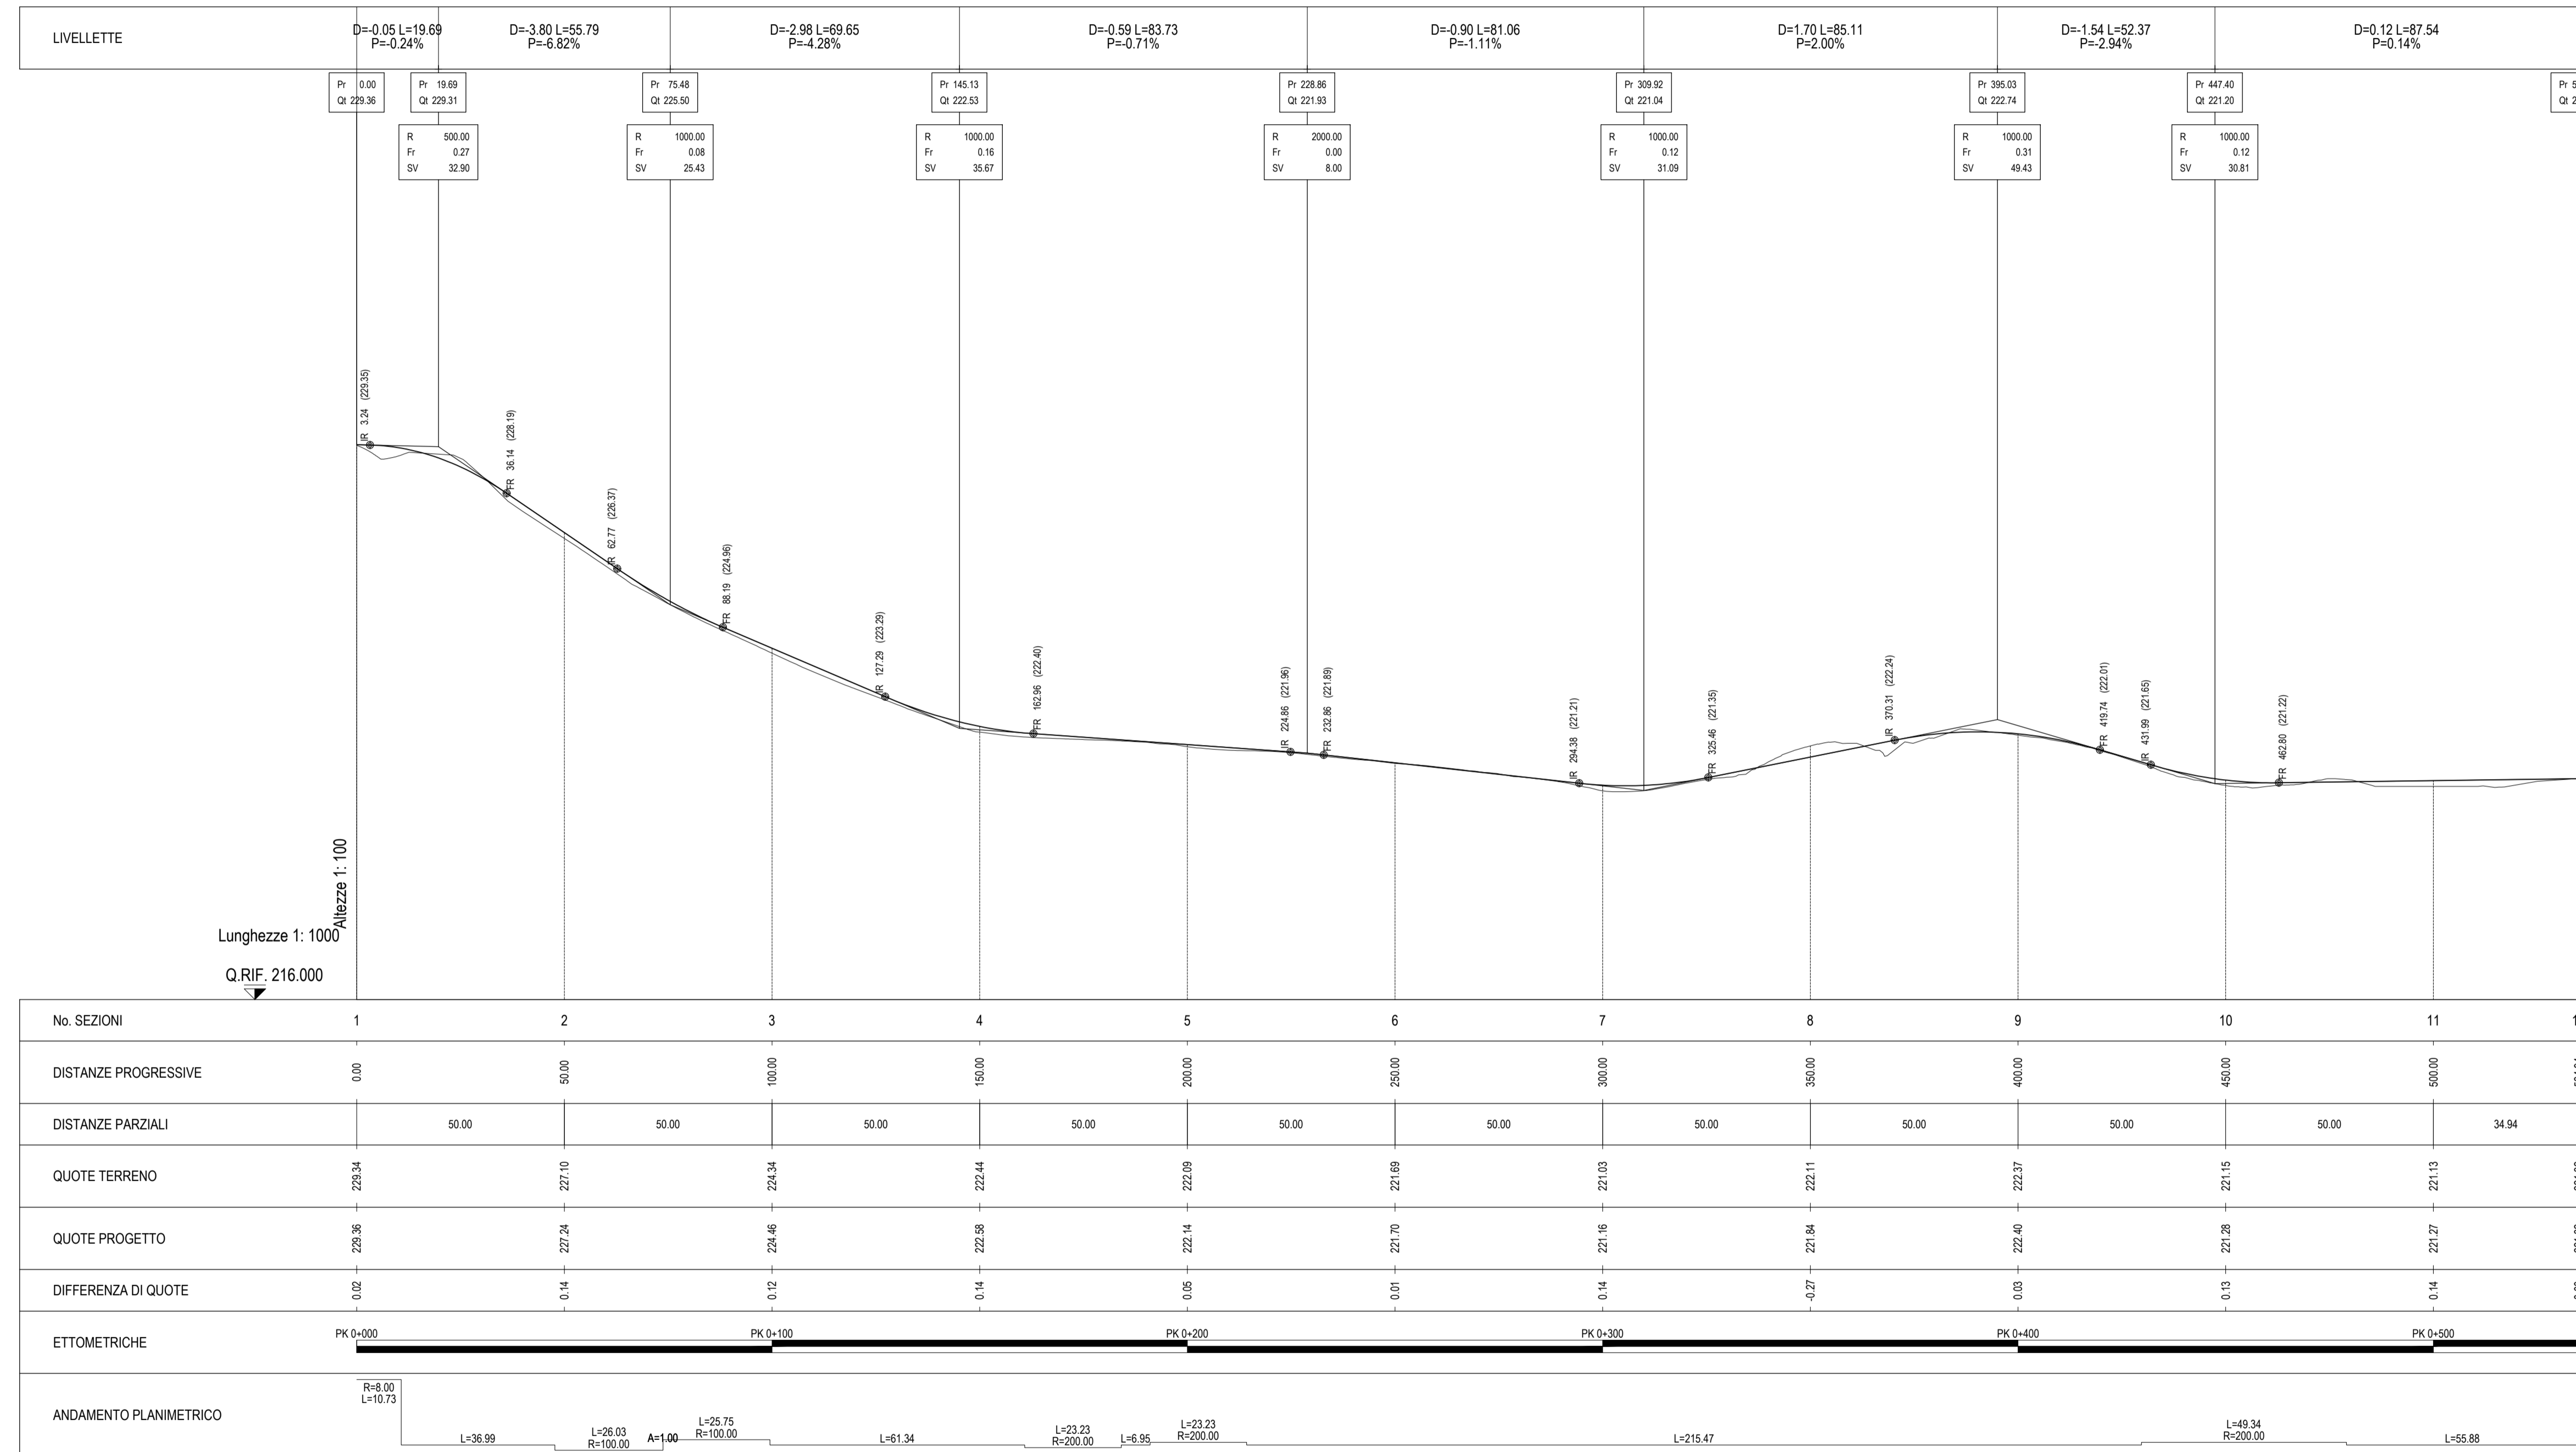

TRONCO II A21 (ASTI EST) - A6 (MARENE)
LOTTO 6 RODDI-DIGA ENEL

STRALCIO a
TRA IL LOTTO II.7 E LA PK. 5+000

PROGETTO DEFINITIVO

03 - PROGETTO STRADALE

03.06 - Ripristino viabilità locali
Profilo longitudinale

IMPRESA	PROGETTISTA	INTEGRATORE ATTIVITA' SPECIALISTICHE	COMMITTENTE
ITINERA	PROGER	ING. SCHIARELLI SPOZZO ALDO DI GIUGLIANO PROVINCIA DI SALIZADA 00187 Roma	AUTOSTRADA ASTI-CUNEO S.p.A. Via XX Settembre, 95/E 00187 Roma

REV.	DATA	DESCRIZIONE	REDATTO	CONTR.	APPROV.	RIESAME	DATA	SCALA
A	05-2021	EMISSIONE	Geom. Ghelard	Ing. Molteni	Ing. Spazzozzi	Ing. Spazzozzi	MAGGIO 2021	1:1000/100

CODIFICA	PROGETTO	LIV.	DOCUMENTO	REV.	WBS
	P017	D	CAS	FL	001 A
					A33126A000
					C3182001080005

RESPONSABILE DEL PROCEDIMENTO: _____ VISTO DELLA COMMITTENTE: _____