RVL04 - SEZIONI TRASVERSALI

Scala 1:200

PROFILO RVL04
SEZIONE 1
PROGRESSIVA 0.00

A STERRO	mq	1.22
C MISTO GRAN. STAB.	mq	1.08
H VEGETALE	mq	0.37
d IDROSEMINA	m	1.65

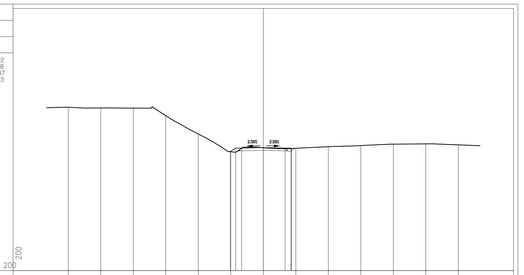

PROGRESSIVE TERRENO		18.00	15.00	12.00	9.00	6.00	3.00	0.00	3.00	6.00	9.00	12.00	15.00	18.00
PARZIALI TERRENO		3.00	3.00	3.00	3.00	3.00	3.00	3.00	3.00	3.00	3.00	3.00	3.00	
QUOTE TERRENO	203.08	203.01	203.00	202.30	200.61	200.19	200.24	200.49	200.29	200.44	200.55	200.67	200.73	200.61
PROGRESSIVE PROGETTO						-3.05 -3.05 -2.75 -2.75	0.00	2.00 2.00 2.00 2.00						
PARZIALI PROGETTO						0.45 0.55	2.00	2.00	0.55 0.55					
QUOTE PROGETTO						200.67 200.31	200.39		200.31 200.27					

PROFILO RVL04
SEZIONE 5
PROGRESSIVA 200.00

A STERRO	mq	1.28
C MISTO GRAN. STAB.	mq	1.06
H VEGETALE	mq	0.51
d IDROSEMINA	m	1.87
h SCOTICO	m	3.54

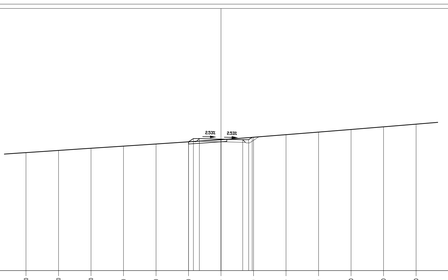

PROGRESSIVE TERRENO		18.00	15.00	12.00	9.00	6.00	3.00	0.00	3.00	6.00	9.00	12.00	15.00	18.00
PARZIALI TERRENO		3.00	3.00	3.00	3.00	3.00	3.00	3.00	3.00	3.00	3.00	3.00	3.00	
QUOTE TERRENO	201.89	201.99	201.29	201.49	201.69	201.89	202.09	202.31	202.55	202.79	203.03	203.27	203.52	
PROGRESSIVE PROGETTO						-3.00 -3.00 -2.70 -2.70	0.00	2.00 2.00 2.00 2.00						
PARZIALI PROGETTO						0.45 0.55	2.00	2.00	0.55 0.57					
QUOTE PROGETTO						201.89 201.79	202.14		202.09 202.30					

PROFILO RVL04
SEZIONE 9
PROGRESSIVA 400.00

A STERRO	mq	1.65
C MISTO GRAN. STAB.	mq	1.07
H VEGETALE	mq	0.50
d IDROSEMINA	m	1.57
h SCOTICO	m	3.00

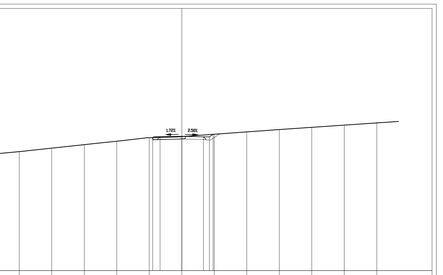

PROGRESSIVE TERRENO		18.00	15.00	12.00	9.00	6.00	3.00	0.00	3.00	6.00	9.00	12.00	15.00	18.00
PARZIALI TERRENO		3.00	3.00	3.00	3.00	3.00	3.00	3.00	3.00	3.00	3.00	3.00	3.00	
QUOTE TERRENO	201.79	201.86	201.30	201.62	201.94	202.27	202.27	202.58	202.85	203.02	203.22	203.43	203.63	
PROGRESSIVE PROGETTO						-3.08 -3.08 -2.78 -2.78	0.00	2.00 2.00 2.00 2.00						
PARZIALI PROGETTO						0.08	2.00	2.00	0.55 0.34					
QUOTE PROGETTO						201.29 200.36	202.42		202.20 202.09					

PROFILO RVL04
SEZIONE 2
PROGRESSIVA 50.00

A STERRO	mq	0.61
C MISTO GRAN. STAB.	mq	1.06
H VEGETALE	mq	0.26
d IDROSEMINA	m	1.52
h SCOTICO	m	5.52

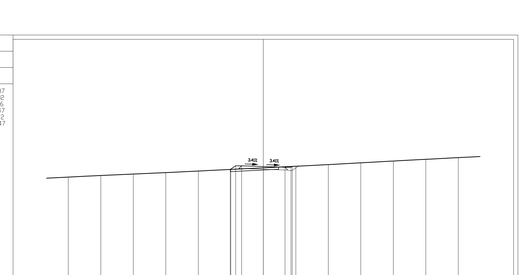

PROGRESSIVE TERRENO		18.00	15.00	12.00	9.00	6.00	3.00	0.00	3.00	6.00	9.00	12.00	15.00	18.00
PARZIALI TERRENO		3.00	3.00	3.00	3.00	3.00	3.00	3.00	3.00	3.00	3.00	3.00	3.00	
QUOTE TERRENO	226.46	226.56	226.66	226.77	226.88	227.00	227.10	227.21	227.32	227.44	227.56	227.69	227.81	
PROGRESSIVE PROGETTO						-3.00 -3.00 -2.70 -2.70	0.00	2.00 2.00 2.00 2.00						
PARZIALI PROGETTO						0.25 0.55	2.00	2.00	0.55 0.17					
QUOTE PROGETTO						227.00 226.77	227.24		227.21 227.37					

PROFILO RVL04
SEZIONE 6
PROGRESSIVA 250.00

A STERRO	mq	1.73
C MISTO GRAN. STAB.	mq	1.08
H VEGETALE	mq	0.52
d IDROSEMINA	m	1.77
h SCOTICO	m	2.96

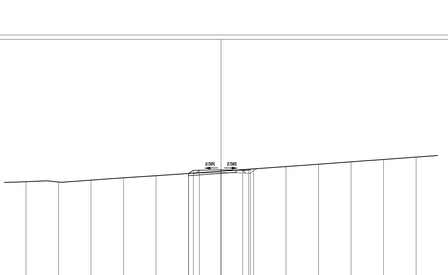

PROGRESSIVE TERRENO		18.00	15.00	12.00	9.00	6.00	3.00	0.00	3.00	6.00	9.00	12.00	15.00	18.00
PARZIALI TERRENO		3.00	3.00	3.00	3.00	3.00	3.00	3.00	3.00	3.00	3.00	3.00	3.00	
QUOTE TERRENO	220.36	220.58	220.80	221.02	221.24	221.47	221.69	221.93	222.19	222.42	222.71	222.98	223.23	
PROGRESSIVE PROGETTO						-3.00 -3.00 -2.70 -2.70	0.00	2.00 2.00 2.00 2.00						
PARZIALI PROGETTO						0.25 0.55	2.00	2.00	0.55 0.41					
QUOTE PROGETTO						221.69 221.44	221.70		221.93 221.82					

PROFILO RVL04
SEZIONE 10
PROGRESSIVA 450.00

A STERRO	mq	1.24
B RILEVATO	mq	0.18
C MISTO GRAN. STAB.	mq	1.07
H VEGETALE	mq	0.70
d IDROSEMINA	m	2.34
h SCOTICO	m	4.15

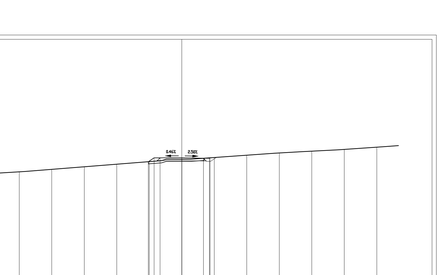

PROGRESSIVE TERRENO		18.00	15.00	12.00	9.00	6.00	3.00	0.00	3.00	6.00	9.00	12.00	15.00	18.00
PARZIALI TERRENO		3.00	3.00	3.00	3.00	3.00	3.00	3.00	3.00	3.00	3.00	3.00	3.00	
QUOTE TERRENO	219.79	219.94	220.15	220.38	220.61	220.85	221.05	221.25	221.65	222.05	222.09	222.40	222.71	223.02
PROGRESSIVE PROGETTO						-3.11 -3.11 -2.81 -2.81	0.00	2.00 2.00 2.00 2.00						
PARZIALI PROGETTO						0.76 0.55	2.00	2.00	0.55 0.48					
QUOTE PROGETTO						220.83 220.51	221.25		221.25 221.02					

PROFILO RVL04
SEZIONE 3
PROGRESSIVA 100.00

A STERRO	mq	0.87
B RILEVATO	mq	0.02
C MISTO GRAN. STAB.	mq	1.06
H VEGETALE	mq	0.47
d IDROSEMINA	m	1.72
h SCOTICO	m	4.47

PROGRESSIVE TERRENO		18.00	15.00	12.00	9.00	6.00	3.00	0.00	3.00	6.00	9.00	12.00	15.00	18.00
PARZIALI TERRENO		3.00	3.00	3.00	3.00	3.00	3.00	3.00	3.00	3.00	3.00	3.00	3.00	
QUOTE TERRENO	223.48	223.53	223.77	223.90	224.04	224.19	224.24	224.49	224.64	224.80	224.97	225.12	225.26	
PROGRESSIVE PROGETTO						-3.05 -3.05 -2.75 -2.75	0.00	2.00 2.00 2.00 2.00						
PARZIALI PROGETTO						0.45 0.55	2.00	2.00	0.55 0.57					
QUOTE PROGETTO						224.19 223.52	224.46		224.39 224.47					

PROFILO RVL04
SEZIONE 7
PROGRESSIVA 300.00

A STERRO	mq	0.96
C MISTO GRAN. STAB.	mq	1.08
H VEGETALE	mq	0.46
d IDROSEMINA	m	1.71
h SCOTICO	m	4.42

PROGRESSIVE TERRENO		18.00	15.00	12.00	9.00	6.00	3.00	0.00	3.00	6.00	9.00	12.00	15.00	18.00
PARZIALI TERRENO		3.00	3.00	3.00	3.00	3.00	3.00	3.00	3.00	3.00	3.00	3.00	3.00	
QUOTE TERRENO	220.26	220.33	220.20	220.61	220.61	220.81	221.03	221.24	221.45	221.67	221.89	222.11	222.33	
PROGRESSIVE PROGETTO						-3.00 -3.00 -2.70 -2.70	0.00	2.00 2.00 2.00 2.00						
PARZIALI PROGETTO						0.45 0.55	2.00	2.00	0.55 0.57					
QUOTE PROGETTO						220.81 220.11	221.16		221.11 221.22					

PROFILO RVL04
SEZIONE 11
PROGRESSIVA 500.00

A STERRO	mq	0.80
B RILEVATO	mq	0.01
C MISTO GRAN. STAB.	mq	1.06
H VEGETALE	mq	0.46
d IDROSEMINA	m	1.70
h SCOTICO	m	5.18

PROGRESSIVE TERRENO		18.00	15.00	12.00	9.00	6.00	3.00	0.00	3.00	6.00	9.00	12.00	15.00	18.00
PARZIALI TERRENO		3.00	3.00	3.00	3.00	3.00	3.00	3.00	3.00	3.00	3.00	3.00	3.00	
QUOTE TERRENO	219.79	219.87	220.20	220.43	220.67	220.91	221.13	221.29	221.50	221.71	221.88	222.04	222.24	
PROGRESSIVE PROGETTO						-3.08 -3.08 -2.78 -2.78	0.00	2.00 2.00 2.00 2.00						
PARZIALI PROGETTO						0.34 0.55	2.00	2.00	0.55 0.34					
QUOTE PROGETTO						220.90 220.36	221.27		221.22 221.26					

PROFILO RVL04
SEZIONE 4
PROGRESSIVA 150.00

A STERRO	mq	0.74
C MISTO GRAN. STAB.	mq	1.06
H VEGETALE	mq	0.29
d IDROSEMINA	m	1.57
h SCOTICO	m	5.26

PROGRESSIVE TERRENO		18.00	15.00	12.00	9.00	6.00	3.00	0.00	3.00	6.00	9.00	12.00	15.00	18.00
PARZIALI TERRENO		3.00	3.00	3.00	3.00	3.00	3.00	3.00	3.00	3.00	3.00	3.00	3.00	
QUOTE TERRENO	227.96	228.09	228.83	228.96	229.11	229.26	229.44	229.63	229.82	230.02	230.23	230.44	230.66	
PROGRESSIVE PROGETTO						-3.00 -3.00 -2.70 -2.70	0.00	2.00 2.00 2.00 2.00						
PARZIALI PROGETTO						0.40 0.55	2.00	2.00	0.55 0.55					
QUOTE PROGETTO						229.26 228.96	229.46		229.39 229.47					

PROFILO RVL04
SEZIONE 8
PROGRESSIVA 350.00

A STERRO	mq	3.56
C MISTO GRAN. STAB.	mq	1.06
H VEGETALE	mq	0.73
d IDROSEMINA	m	2.08

PROGRESSIVE TERRENO		18.00	15.00	12.00	9.00	6.00	3.00	0.00	3.00	6.00	9.00	12.00	15.00	18.00
PARZIALI TERRENO		3.00	3.00	3.00	3.00	3.00	3.00	3.00	3.00	3.00	3.00	3.00	3.00	
QUOTE TERRENO	222.42	222.61	222.79	223.04	223.43	223.82	224.11	224.33	224.59	224.82	225.06	225.29	225.44	
PROGRESSIVE PROGETTO						-3.06 -3.06 -2.76 -2.76	0.00	2.00 2.00 2.00 2.00						
PARZIALI PROGETTO						1.66 2.00	2.00	2.00	0.87					
QUOTE PROGETTO						221.36 221.18	221.84		221.82 222.57					

PROFILO RVL04
SEZIONE 12
PROGRESSIVA 534.94

A STERRO	mq	1.41
B RILEVATO	mq	0.23
C MISTO GRAN. STAB.	mq	1.06
H VEGETALE	mq	0.69
d IDROSEMINA	m	2.40
h SCOTICO	m	5.38

PROGRESSIVE TERRENO		18.00	15.00	12.00	9.00	6.00	3.00	0.00	3.00	6.00	9.00	12.00	15.00	18.00
PARZIALI TERRENO		3.00	3.00	3.00	3.00	3.00	3.00	3.00	3.00	3.00	3.00	3.00	3.00	
QUOTE TERRENO	219.57	219.58	219.79	220.01	220.30	220.59	220.82	221.01	221.41	221.54	221.68	221.82	221.96	222.10
PROGRESSIVE PROGETTO						-3.08 -3.08 -2.78 -2.78	0.00	2.00 2.00 2.00 2.00						
PARZIALI PROGETTO						1.11 0.55	2.00	2.00	0.19					
QUOTE PROGETTO						220.53 220.21	221.02		221.22 221.19					

Autostrada Asti-Cuneo

TRONCO II A21 (ASTI EST) - A6 (MARENE)
LOTTO 6 RODDI-DIGA ENEL

STRALCIO a
TRA IL LOTTO II.7 E LA PK. 5+000

PROGETTO DEFINITIVO

03 - PROGETTO STRADALE

03.06 - Ripristino viabilità locali
Sezioni trasversali

IMPRESA	PROGETTISTA	INTEGRATORE ATTIVITA' SPECIALISTICHE	COMMITTENTE
ITINERA	PROGER	Dott. Ing. Salvatore Squazzo Albo degli Ingegneri provincia di Salerno n. 3031 PROGER	Autostrada Asti-Cuneo S.p.A. Direzione e Coordinamento: SAL.T. s.p.A. (Gruppo ASTM) Via XX Settembre, 98/E 00187 Roma

REV.	DATA	DESCRIZIONE	REDATTO	CONTR.	APPROV.	RIESAME
A	05-2021	EMISSIONE	Geom. Ghelma Ing. Wolfani		Ing. Squazzo	Ing. Squazzo

DATA MAGGIO 2021 | SCALA 1:200

N. PROGR. 03.06.03

CODIFICA

PROGETTO	LIV	DOCUMENTO		REV
P017	D	CAS	SZ 001	A

WBS A31I26A000

CUP G31B20001080005

RESPONSABILE DEL PROCEDIMENTO	VISTO DELLA COMMITTENTE

Il presente documento con parti senza vigilanza, brevettate o altrimenti pubblicate, in tutto od in parte, senza il consenso scritto dell' Autostrada ASTI – CUNEO S.p.A. Ogni utilizzo non autorizzato sarà perseguito a norma di legge. This document may not be copied, reproduced or published, either in part or as its entirety, without the written permission of Autostrada Asti — Cuneo S.p.A. Unauthorized use will be prosecuted by law.