# RVL05 - SEZIONI TRASVERSALI

Scala 1:200

PROFILO RVL05
SEZIONE 1
PROGRESSIVA 0.00

| | | |
|---|---|---|
| A STERRO | m2 | 1.66 |
| C MISTO GRAN. STAB. | m2 | 1.06 |
| H VEGETALE | m2 | 0.44 |
| d IDROSEMINA | m | 1.51 |
| h SCOTICO | m | 2.79 |




| | | | | | | | | | | | | | | | | | |
|---|---|---|---|---|---|---|---|---|---|---|---|---|---|---|---|---|---|
| PROGRESSIVE TERRENO | | | | | | | | | | | | | | | | | |
| PARZIALI TERRENO | | 3.00 | 3.00 | 3.00 | 3.00 | 3.00 | 3.00 | 3.00 | 3.00 | 3.00 | 3.00 | 3.00 | 3.00 | 3.00 | 3.00 | 3.00 | |
| QUOTE TERRENO | 217.87 | 217.87 | 218.13 | 218.31 | 218.49 | 218.67 | 218.84 | 218.87 | 219.03 | 219.07 | 219.06 | 219.09 | 219.12 | | | | |
| PROGRESSIVE PROGETTO | | | | | | 2.70 | 3.00 | 0.00 | 3.00 | 3.00 | 3.81 | | | | | | |
| PARZIALI PROGETTO | | | | | | 8.70 | 2.00 | 2.00 | 6.00 | 6.00 | 3.81 | | | | | | |
| QUOTE PROGETTO | | | | | | 218.69 | 218.79 | 218.84 | 218.79 | 218.84 | 218.88 | | | | | | |

PROFILO RVL05
SEZIONE 2
PROGRESSIVA 50.00

| | | |
|---|---|---|
| A STERRO | m2 | 0.32 |
| B RILEVATO | m2 | 0.04 |
| C MISTO GRAN. STAB. | m2 | 1.06 |
| H VEGETALE | m2 | 0.33 |
| d IDROSEMINA | m | 1.71 |
| h SCOTICO | m | 5.72 |

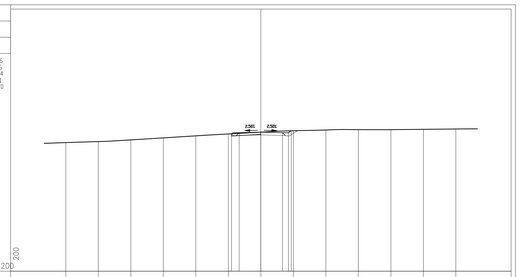


| | | | | | | | | | | | | | | | | | |
|---|---|---|---|---|---|---|---|---|---|---|---|---|---|---|---|---|---|
| PROGRESSIVE TERRENO | | | | | | | | | | | | | | | | | |
| PARZIALI TERRENO | | 3.00 | 3.00 | 3.00 | 3.00 | 3.00 | 3.00 | 3.00 | 3.00 | 3.00 | 3.00 | 3.00 | 3.00 | 3.00 | 3.00 | 3.00 | |
| QUOTE TERRENO | 217.88 | 217.78 | 217.88 | 217.98 | 218.10 | 218.32 | 218.48 | 218.60 | 218.82 | 218.98 | 219.16 | 219.34 | 219.53 | | | | |

PROFILO RVL05
SEZIONE 3
PROGRESSIVA 100.00

| | | |
|---|---|---|
| A STERRO | m2 | 0.49 |
| C MISTO GRAN. STAB. | m2 | 1.06 |
| H VEGETALE | m2 | 0.33 |
| d IDROSEMINA | m | 1.62 |
| h SCOTICO | m | 5.63 |

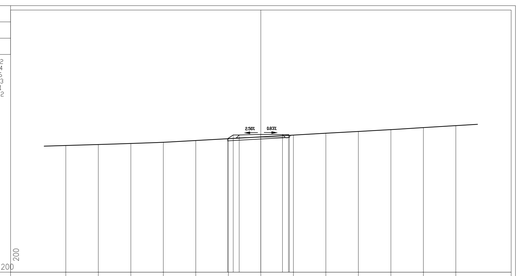


| | | | | | | | | | | | | | | | | | |
|---|---|---|---|---|---|---|---|---|---|---|---|---|---|---|---|---|---|
| PROGRESSIVE TERRENO | | | | | | | | | | | | | | | | | |
| PARZIALI TERRENO | | 3.00 | 3.00 | 3.00 | 3.00 | 3.00 | 3.00 | 3.00 | 3.00 | 3.00 | 3.00 | 3.00 | 3.00 | 3.00 | 3.00 | 3.00 | |
| QUOTE TERRENO | 217.24 | 217.41 | 217.57 | 217.73 | 217.89 | 218.04 | 218.20 | 218.20 | 218.51 | 218.67 | 218.82 | 218.98 | 219.20 | | | | |
| PROGRESSIVE PROGETTO | | | | | | 3.03 | 3.00 | 0.00 | 3.00 | 3.00 | 2.99 | | | | | | |
| PARZIALI PROGETTO | | | | | | 8.49 | 5.49 | 2.00 | 2.00 | 6.49 | 5.84 | | | | | | |
| QUOTE PROGETTO | | | | | | 218.56 | 218.36 | 218.41 | 218.36 | 218.33 | 218.33 | | | | | | |

PROFILO RVL05
SEZIONE 4
PROGRESSIVA 150.00

| | | |
|---|---|---|
| A STERRO | m2 | 1.55 |
| C MISTO GRAN. STAB. | m2 | 1.06 |
| H VEGETALE | m2 | 0.46 |
| d IDROSEMINA | m | 1.71 |
| h SCOTICO | m | 3.17 |

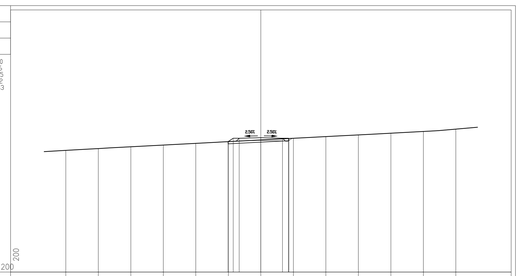


| | | | | | | | | | | | | | | | | | |
|---|---|---|---|---|---|---|---|---|---|---|---|---|---|---|---|---|---|
| PROGRESSIVE TERRENO | | | | | | | | | | | | | | | | | |
| PARZIALI TERRENO | | 3.00 | 3.00 | 3.00 | 3.00 | 3.00 | 3.00 | 3.00 | 3.00 | 3.00 | 3.00 | 3.00 | 3.00 | 3.00 | 3.00 | 3.00 | |
| QUOTE TERRENO | 216.96 | 216.79 | 216.93 | 217.13 | 217.35 | 217.57 | 217.79 | 218.00 | 218.19 | 218.32 | 218.48 | 218.65 | 218.82 | | | | |

PROFILO RVL05
SEZIONE 5
PROGRESSIVA 200.00

| | | |
|---|---|---|
| A STERRO | m2 | 2.06 |
| C MISTO GRAN. STAB. | m2 | 1.06 |
| H VEGETALE | m2 | 0.51 |
| d IDROSEMINA | m | 1.57 |
| h SCOTICO | m | 1.62 |

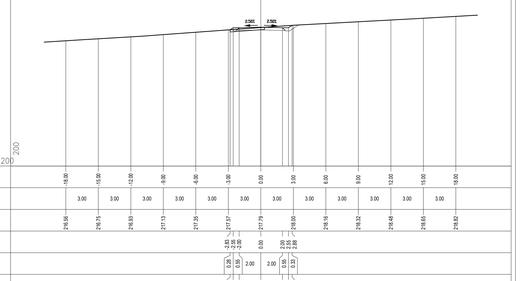


| | | | | | | | | | | | | | | | | | |
|---|---|---|---|---|---|---|---|---|---|---|---|---|---|---|---|---|---|
| PROGRESSIVE TERRENO | | | | | | | | | | | | | | | | | |
| PARZIALI TERRENO | | 3.00 | 3.00 | 3.00 | 3.00 | 3.00 | 3.00 | 3.00 | 3.00 | 3.00 | 3.00 | 3.00 | 3.00 | 3.00 | 3.00 | 3.00 | |
| QUOTE TERRENO | 216.10 | 216.25 | 216.41 | 216.61 | 216.80 | 216.99 | 217.16 | 217.33 | 217.50 | 217.68 | 217.86 | 218.02 | 218.16 | | | | |
| PROGRESSIVE PROGETTO | | | | | | 3.42 | 3.00 | 0.00 | 3.00 | 3.00 | 2.96 | | | | | | |
| PARZIALI PROGETTO | | | | | | 9.42 | 6.42 | 2.00 | 2.00 | 6.42 | 6.42 | | | | | | |
| QUOTE PROGETTO | | | | | | 217.01 | 217.06 | 217.11 | 217.06 | 217.11 | 217.13 | | | | | | |

PROFILO RVL05
SEZIONE 6
PROGRESSIVA 250.00

| | | |
|---|---|---|
| A STERRO | m2 | 1.16 |
| C MISTO GRAN. STAB. | m2 | 1.08 |
| H VEGETALE | m2 | 0.38 |
| d IDROSEMINA | m | 1.46 |
| h SCOTICO | m | 4.04 |

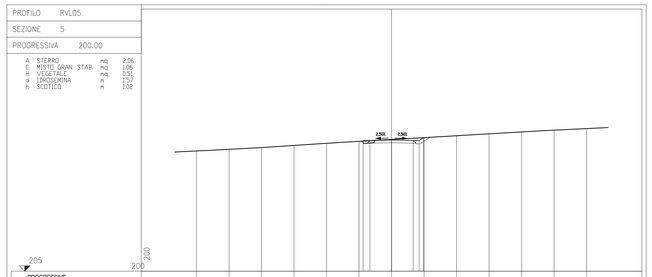


| | | | | | | | | | | | | | | | | | |
|---|---|---|---|---|---|---|---|---|---|---|---|---|---|---|---|---|---|
| PROGRESSIVE TERRENO | | | | | | | | | | | | | | | | | |
| PARZIALI TERRENO | | 3.00 | 3.00 | 3.00 | 3.00 | 3.00 | 3.00 | 3.00 | 3.00 | 3.00 | 3.00 | 3.00 | 3.00 | 3.00 | 3.00 | 3.00 | |
| QUOTE TERRENO | 216.86 | 216.67 | 216.28 | 216.39 | 216.50 | 216.61 | 216.71 | 216.83 | 216.93 | 217.02 | 217.15 | 217.28 | 217.47 | | | | |

PROFILO RVL05
SEZIONE 7
PROGRESSIVA 300.00

| | | |
|---|---|---|
| A STERRO | m2 | 0.86 |
| C MISTO GRAN. STAB. | m2 | 1.07 |
| H VEGETALE | m2 | 0.31 |
| d IDROSEMINA | m | 1.36 |
| h SCOTICO | m | 5.36 |

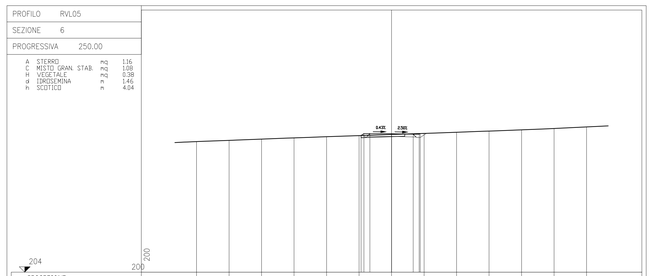


| | | | | | | | | | | | | | | | | | |
|---|---|---|---|---|---|---|---|---|---|---|---|---|---|---|---|---|---|
| PROGRESSIVE TERRENO | | | | | | | | | | | | | | | | | |
| PARZIALI TERRENO | | 3.00 | 3.00 | 3.00 | 3.00 | 3.00 | 3.00 | 3.00 | 3.00 | 3.00 | 3.00 | 3.00 | 3.00 | 3.00 | 3.00 | 3.00 | |
| QUOTE TERRENO | 216.34 | 216.41 | 216.48 | 216.63 | 216.58 | 216.65 | 216.75 | 216.76 | 216.81 | 216.87 | 216.92 | 216.98 | 219.03 | | | | |
| PROGRESSIVE PROGETTO | | | | | | 3.79 | 3.00 | 0.00 | 3.00 | 3.00 | 2.97 | | | | | | |
| PARZIALI PROGETTO | | | | | | 9.24 | 6.65 | 2.00 | 2.00 | 6.24 | 6.62 | | | | | | |
| QUOTE PROGETTO | | | | | | 216.65 | 216.81 | 216.81 | 216.76 | 216.76 | 219.79 | | | | | | |

PROFILO RVL05
SEZIONE 8
PROGRESSIVA 350.00

| | | |
|---|---|---|
| A STERRO | m2 | 3.51 |
| C MISTO GRAN. STAB. | m2 | 1.07 |
| H VEGETALE | m2 | 0.75 |
| d IDROSEMINA | m | 2.62 |

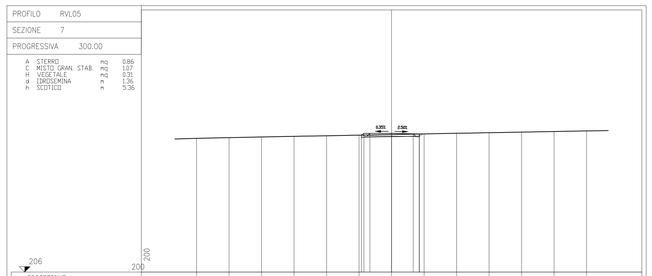


| | | | | | | | | | | | | | | | | | |
|---|---|---|---|---|---|---|---|---|---|---|---|---|---|---|---|---|---|
| PROGRESSIVE TERRENO | | | | | | | | | | | | | | | | | |
| PARZIALI TERRENO | | 3.00 | 3.00 | 3.00 | 3.00 | 3.00 | 3.00 | 3.00 | 3.00 | 3.00 | 3.00 | 3.00 | 3.00 | 3.00 | 3.00 | 3.00 | |

PROFILO RVL05
SEZIONE 9
PROGRESSIVA 380.00

| | | |
|---|---|---|
| A STERRO | m2 | 0.32 |
| B RILEVATO | m2 | 0.14 |
| C MISTO GRAN. STAB. | m2 | 1.06 |
| H VEGETALE | m2 | 0.40 |
| d IDROSEMINA | m | 1.81 |
| h SCOTICO | m | 5.84 |

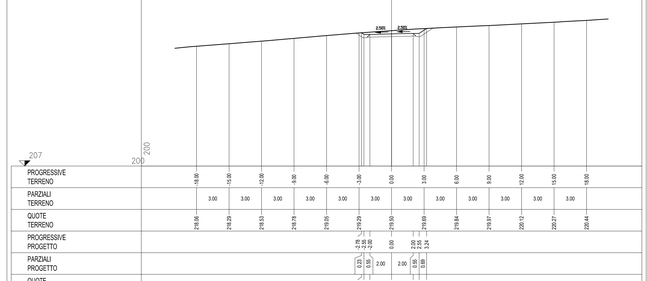


| | | | | | | | | | | | | | | | | | |
|---|---|---|---|---|---|---|---|---|---|---|---|---|---|---|---|---|---|
| PROGRESSIVE TERRENO | | | | | | | | | | | | | | | | | |
| PARZIALI TERRENO | | 3.00 | 3.00 | 3.00 | 3.00 | 3.00 | 3.00 | 3.00 | 3.00 | 3.00 | 3.00 | 3.00 | 3.00 | 3.00 | 3.00 | 3.00 | |
| QUOTE TERRENO | 215.08 | 215.28 | 215.48 | 215.65 | 215.83 | 216.02 | 216.26 | 216.34 | 216.78 | 217.00 | 217.20 | 217.42 | 217.64 | | | | |
| PROGRESSIVE PROGETTO | | | | | | 2.21 | 3.00 | 0.00 | 3.00 | 3.00 | 2.80 | | | | | | |
| PARZIALI PROGETTO | | | | | | 8.66 | 5.66 | 2.00 | 2.00 | 6.05 | 5.85 | | | | | | |
| QUOTE PROGETTO | | | | | | 216.60 | 216.60 | 216.49 | 216.53 | 216.53 | 216.50 | | | | | | |

PROFILO RVL05
SEZIONE 10
PROGRESSIVA 410,12

| | | |
|---|---|---|
| A STERRO | m2 | 1.74 |
| C MISTO GRAN. STAB. | m2 | 1.06 |
| H VEGETALE | m2 | 0.49 |
| d IDROSEMINA | m | 1.77 |
| h SCOTICO | m | 2.81 |

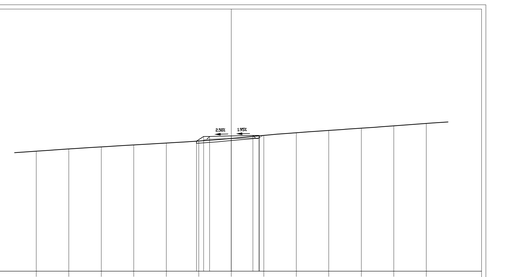


| | | | | | | | | | | | | | | | | | |
|---|---|---|---|---|---|---|---|---|---|---|---|---|---|---|---|---|---|
| PROGRESSIVE TERRENO | | | | | | | | | | | | | | | | | |
| PARZIALI TERRENO | | 3.00 | 3.00 | 3.00 | 3.00 | 3.00 | 3.00 | 3.00 | 3.00 | 3.00 | 3.00 | 3.00 | 3.00 | 3.00 | 3.00 | 3.00 | |
| QUOTE TERRENO | 213.39 | 213.61 | 213.84 | 213.96 | 214.08 | 214.23 | 214.74 | 214.89 | 215.19 | 215.40 | 215.62 | 215.87 | 216.13 | | | | |


Autostrada Asti-Cuneo

TRONCO II A21 (ASTI EST) - A6 (MARENE)
LOTTO 6 RODDI-DIGA ENEL

STRALCIO a
TRA IL LOTTO II.7 E LA PK. 5+000

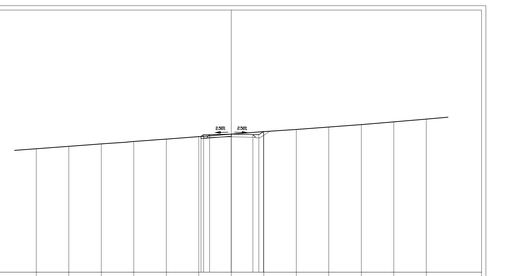
PROGETTO DEFINITIVO

03 - PROGETTO STRADALE

03.07 - Ripristino viabilità locali
Sezioni trasversali

| IMPRESA | PROGETTISTA | INTEGRATORE ATTIVITA' SPECIALISTICHE | COMMITTENTE |
|---|---|---|---|
| ITINERA | PROGER | Dott. Ing. Salvatore Squazzo Albo degli Ingegneri provincia di Salerno n. 3031 PROGER | Autostrada Asti-Cuneo S.p.A. Direzione e Coordinamento: S.A.I.T. S.A. (Gruppo ASTM) Via XX Settembre, 98/E 00187 Roma |

| REV. | DATA | DESCRIZIONE | REDATTO | CONTR. | APPROV. | RIESAME | DATA | SCALA |
|---|---|---|---|---|---|---|---|---|
| A | 05-2021 | EMISSIONE | Geom. Ghelma Ing. Wolfani | Ing. Squazzo | Ing. Squazzo | Ing. Squazzo | MAGGIO 2021 | 1:200 |

N. PROGR. 03.07.03

CODIFICA: PROGETTO P017 | LIV D | DOCUMENTO CASSZ001 | REV A

WBS A3I126A000

CUP G31B20001080005

| RESPONSABILE DEL PROCEDIMENTO | VISTO DELLA COMMITTENTE |
|---|---|
| | |


Il presente documento non potrà essere copiato, riprodotto o altrimenti pubblicato, in tutto od in parte, senza il consenso scritto dell' Autostrada ASTI – CUNEO S.p.A. Ogni utilizzo non autorizzato sarà perseguito a norma di legge.

This document may not be copied, reproduced or published, either in part or as its entirety, without the written permission of Autostrada Asti — Cuneo S.p.A. Unauthorized use will be prosecuted by law.