


RVL06 - PROFILO LONGITUDINALE
Scala 1:1000/100

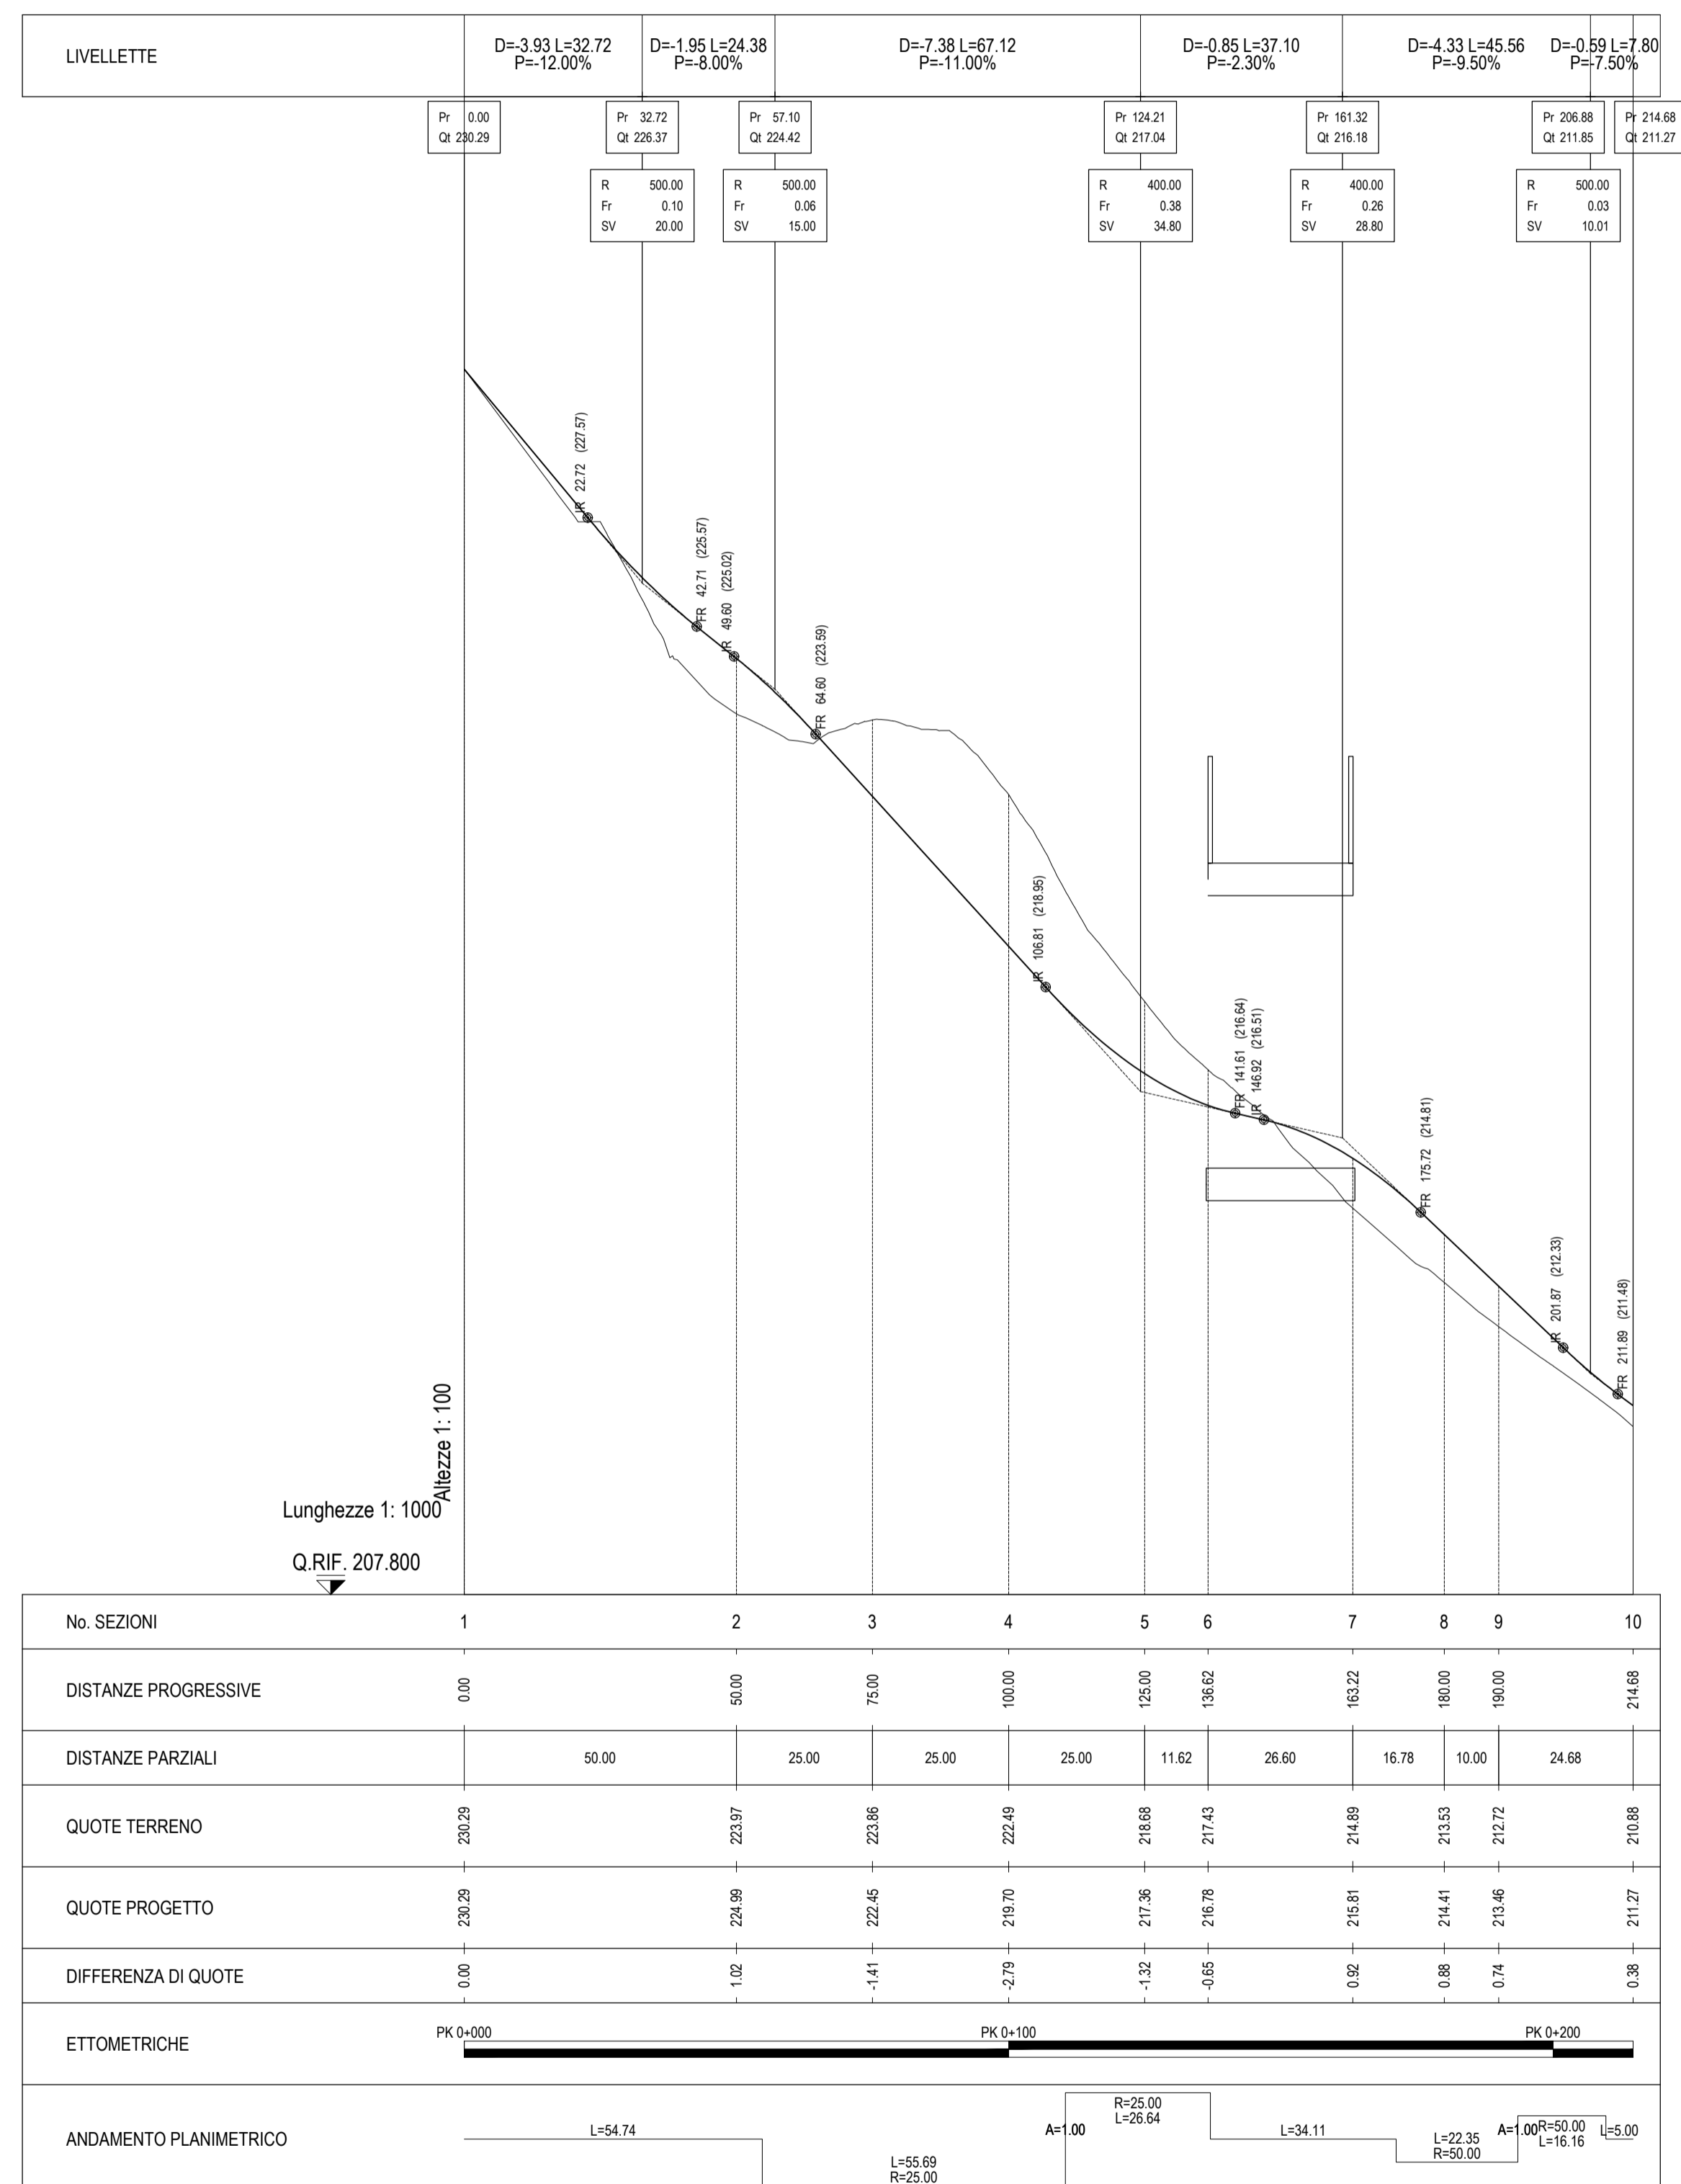

TRONCO II A21 (ASTI EST) - A6 (MARENE)
LOTTO 6 RODDI-DIGA ENEL

STRALCIO a
TRA IL LOTTO II.7 E LA PK. 5+000

PROGETTO DEFINITIVO

03 - PROGETTO STRADALE

03.08 - Ripristino viabilità locali
Profilo longitudinale

IMPRESA	PROGETTISTA	INTEGRATORE ATTIVITA' SPECIALISTICHE	COMMITTENTE
ITINERA	PROGER	PROGER	Autostrada Asti-Cuneo S.p.A. Direzione e Coordinamento: SALLI s.p.a. (Gruppo ASTM) Via XX Settembre, 98/E 00187 Roma

REV.	DATA	DESCRIZIONE	REDATTO	CONTR.	APPROV.	RIESAME	DATA	SCALA
A	05-2021	EMISSIONE	Geom. Chelma	Ing. Molteni	Ing. Squazzo	Ing. Squazzo	MAGGIO 2021	1:1000/100

CODIFICA	PROGETTO	LV	DOCUMENTO	REV	WBS
	P017	D	CAS FL	001	A

RESPONSABILE DEL PROCEDIMENTO	VISTO DELLA COMMITTENTE