
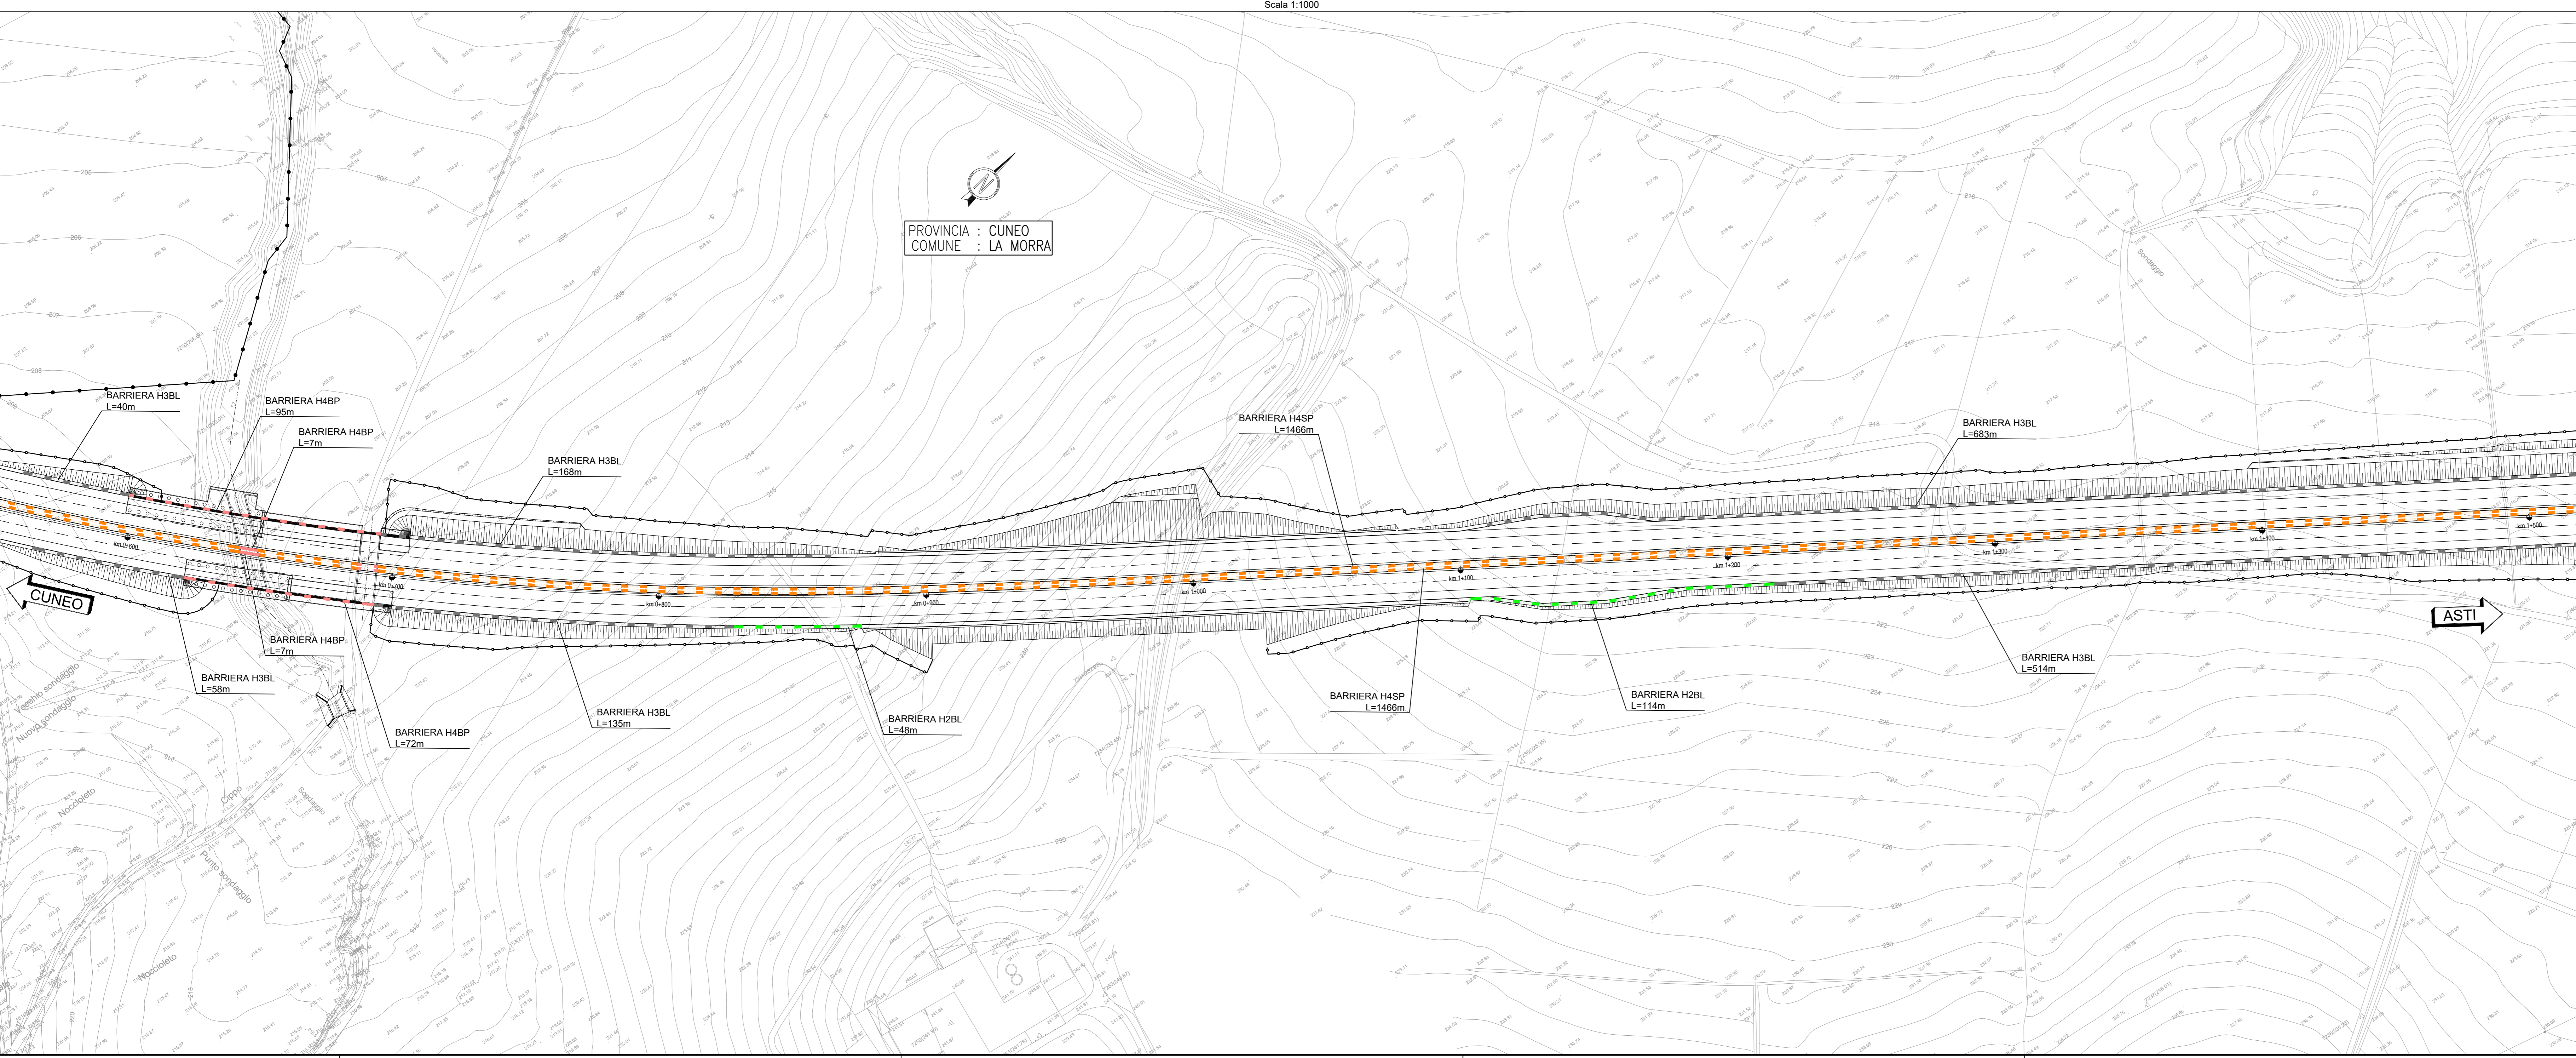


LEGENDA

	BARRIERA H2 BORDO RILEVATO - W6
	BARRIERA H3 BORDO RILEVATO - W6
	BARRIERA H4 BORDO PONTE - W4 o W5
	BARRIERA H4 BORDO RILEVATO - W6 o W7
	BARRIERA H4 SPARTITRAFFICO - W7
	VARCO TIPO AMOVIBILE

COMPUTO SUDDIVISO PER TIPOLOGIA

TIPOLOGIA BARRIERA	ESTENSIONE (m)
BARRIERA H2 BORDO RILEVATO	1265
BARRIERA H3 BORDO RILEVATO	5519
BARRIERA H4 BORDO PONTE	2338
BARRIERA H4 BORDO LATERALE	-
BARRIERA H4 SPARTITRAFFICO	8461
VARCO TIPO AMOVIBILE	120

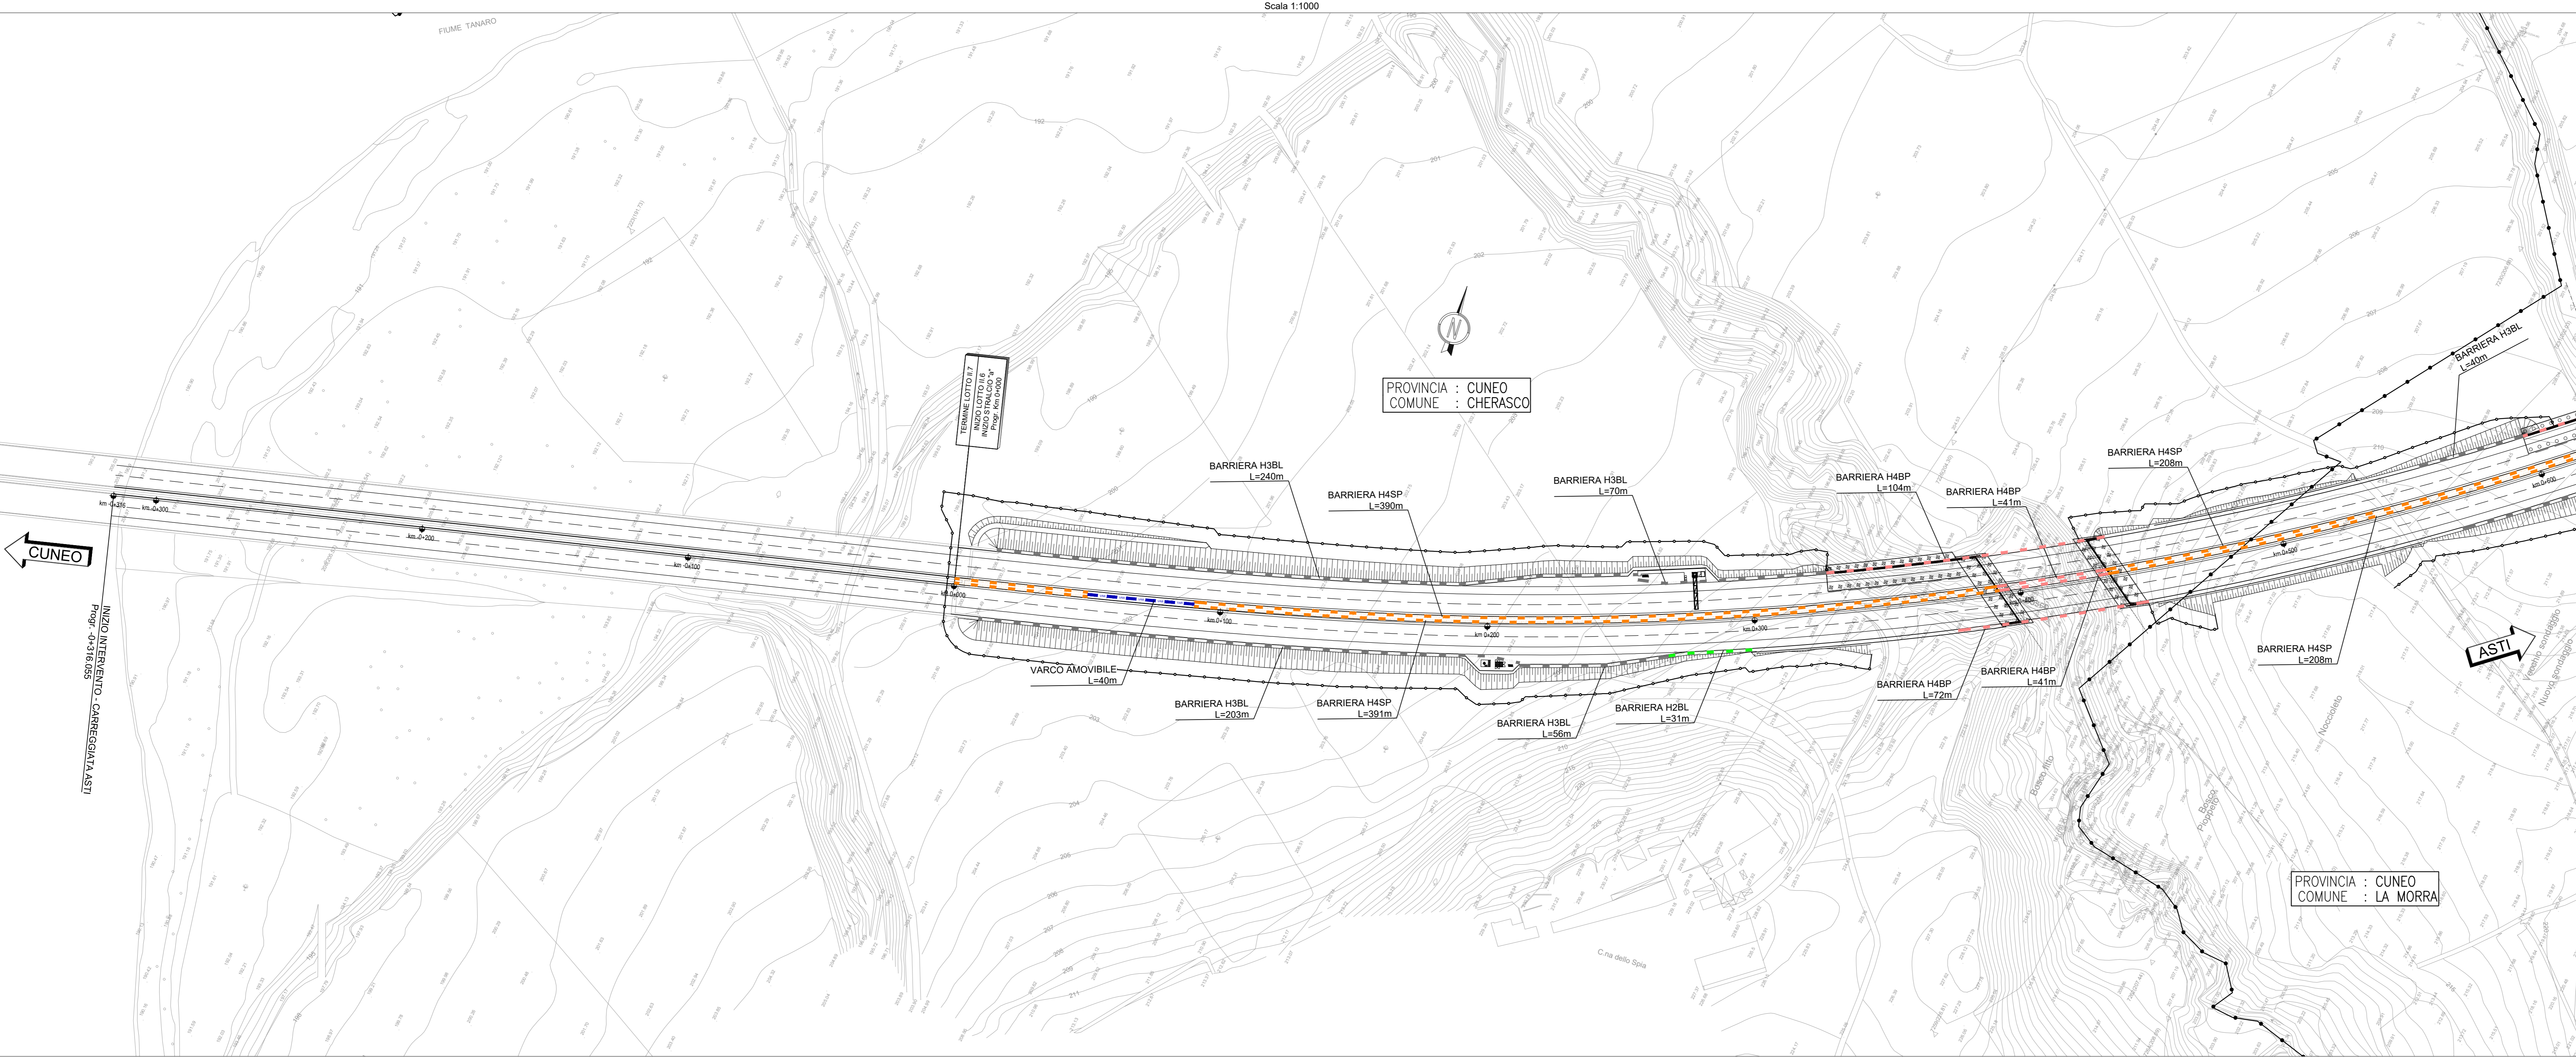

TRONCO II A21 (ASTI EST) - A6 (MARENE)
LOTTO 6 RODDI-DIGA ENEL

STRALCIO a
TRA IL LOTTO II.7 E LA PK. 5+000

PROGETTO DEFINITIVO

03 - PROGETTO STRADALE

03.11 - Barriere di sicurezza
Planimetria - Tavola 1

IMPRESA 	PROGETTISTA 	INTEGRATORE ATTIVITA' SPECIALISTICHE 	COMMITTENTE Autostrada Asti-Cuneo S.p.A. Via XX Settembre, 94/E 00187 Roma
-------------	-----------------	--	---

REV.	DATA	DESCRIZIONE	REDATTO	CONTR.	APPROV.	RESAME	DATA	SCALA
A	05-2021	EMISSIONE	Geom. Ombino	Ing. Molteni	Ing. Squizzato	Ing. Squizzato	MAGGIO 2021	1:1000

CODIFICA	PROGETTO	LOTTO	DOCUMENTO	REV.	WBS
	P017	0	B03	P1	001A

RESPONSABILE DEL PROCEDIMENTO	VISTO DELLA COMMITTENTE
-------------------------------	-------------------------