

NOTE GENERALI

TUTTE LE CARATTERISTICHE DIMENSIONALI E COSTRUTTIVE DELLA SEGNALETICA VERTICALE ED ORIZZONTALE DOVRANNO RISPETTARE LE PRESCRIZIONI DEL REGOLAMENTO PER L'ESECUZIONE DEL CODICE DELLA STRADA (D.P.R. 16/09/96 n°610)


**IX** **SEGNALE DI PROGRESSIVA ETTOMETRICA:**  
IN SPARTITRAFFICO, SU OGNI CARREGGIATA, DOVRÀ ESSERE POSIZIONATO, OGNI 100 m, APPOSITO SEGNALE DI PROGRESSIVA ETTOMETRICA (COME RIPORTATO IN FIGURA) DI DIMENSIONE 0,25x0,25 m

**DELINEATORI NORMALI DI MARGINE:**  
IN PRESENZA DI BARRIERE DI SICUREZZA PREVEDERE ELEMENTI RINFRANGENTI FISSATI ALLE BARRIERE AVENTI LE SEGUENTI CARATTERISTICHE:

- DELINEATORE IN DESTRA: UN SOLO ELEMENTO RIFRANGENTE DI COLORE GIALLO DI DIMENSIONI MINIME 10 x 15 cm; INTERASSE 30 m, AL 25/10
- DELINEATORE IN SINISTRA: DUE ELEMENTI RIFRANGENTI GIALLI POSTI IN VERTICALE, OPPORTUNAMENTE DISTANZIATI FRA LORO, CIASCUNO CON DIMENSIONI MINIME 10 x 15 cm, INTERASSE 30 m; AL 25/10

LEGENDA

	ETTOMETRICA
	DIREZIONI
	DIREZIONE NORD GEOGRAFICO
	CONFINI COMUNALI
	VASCA PER IL TRATTAMENTO
	FOSSI
	CANALETTA TRAPEZIA
	CANALE PREFABBRICATO
	TUBAZIONE IN ACCIAIO
	TUBAZIONE IN CLS
	AREA CON TRINCEE DRENANTI

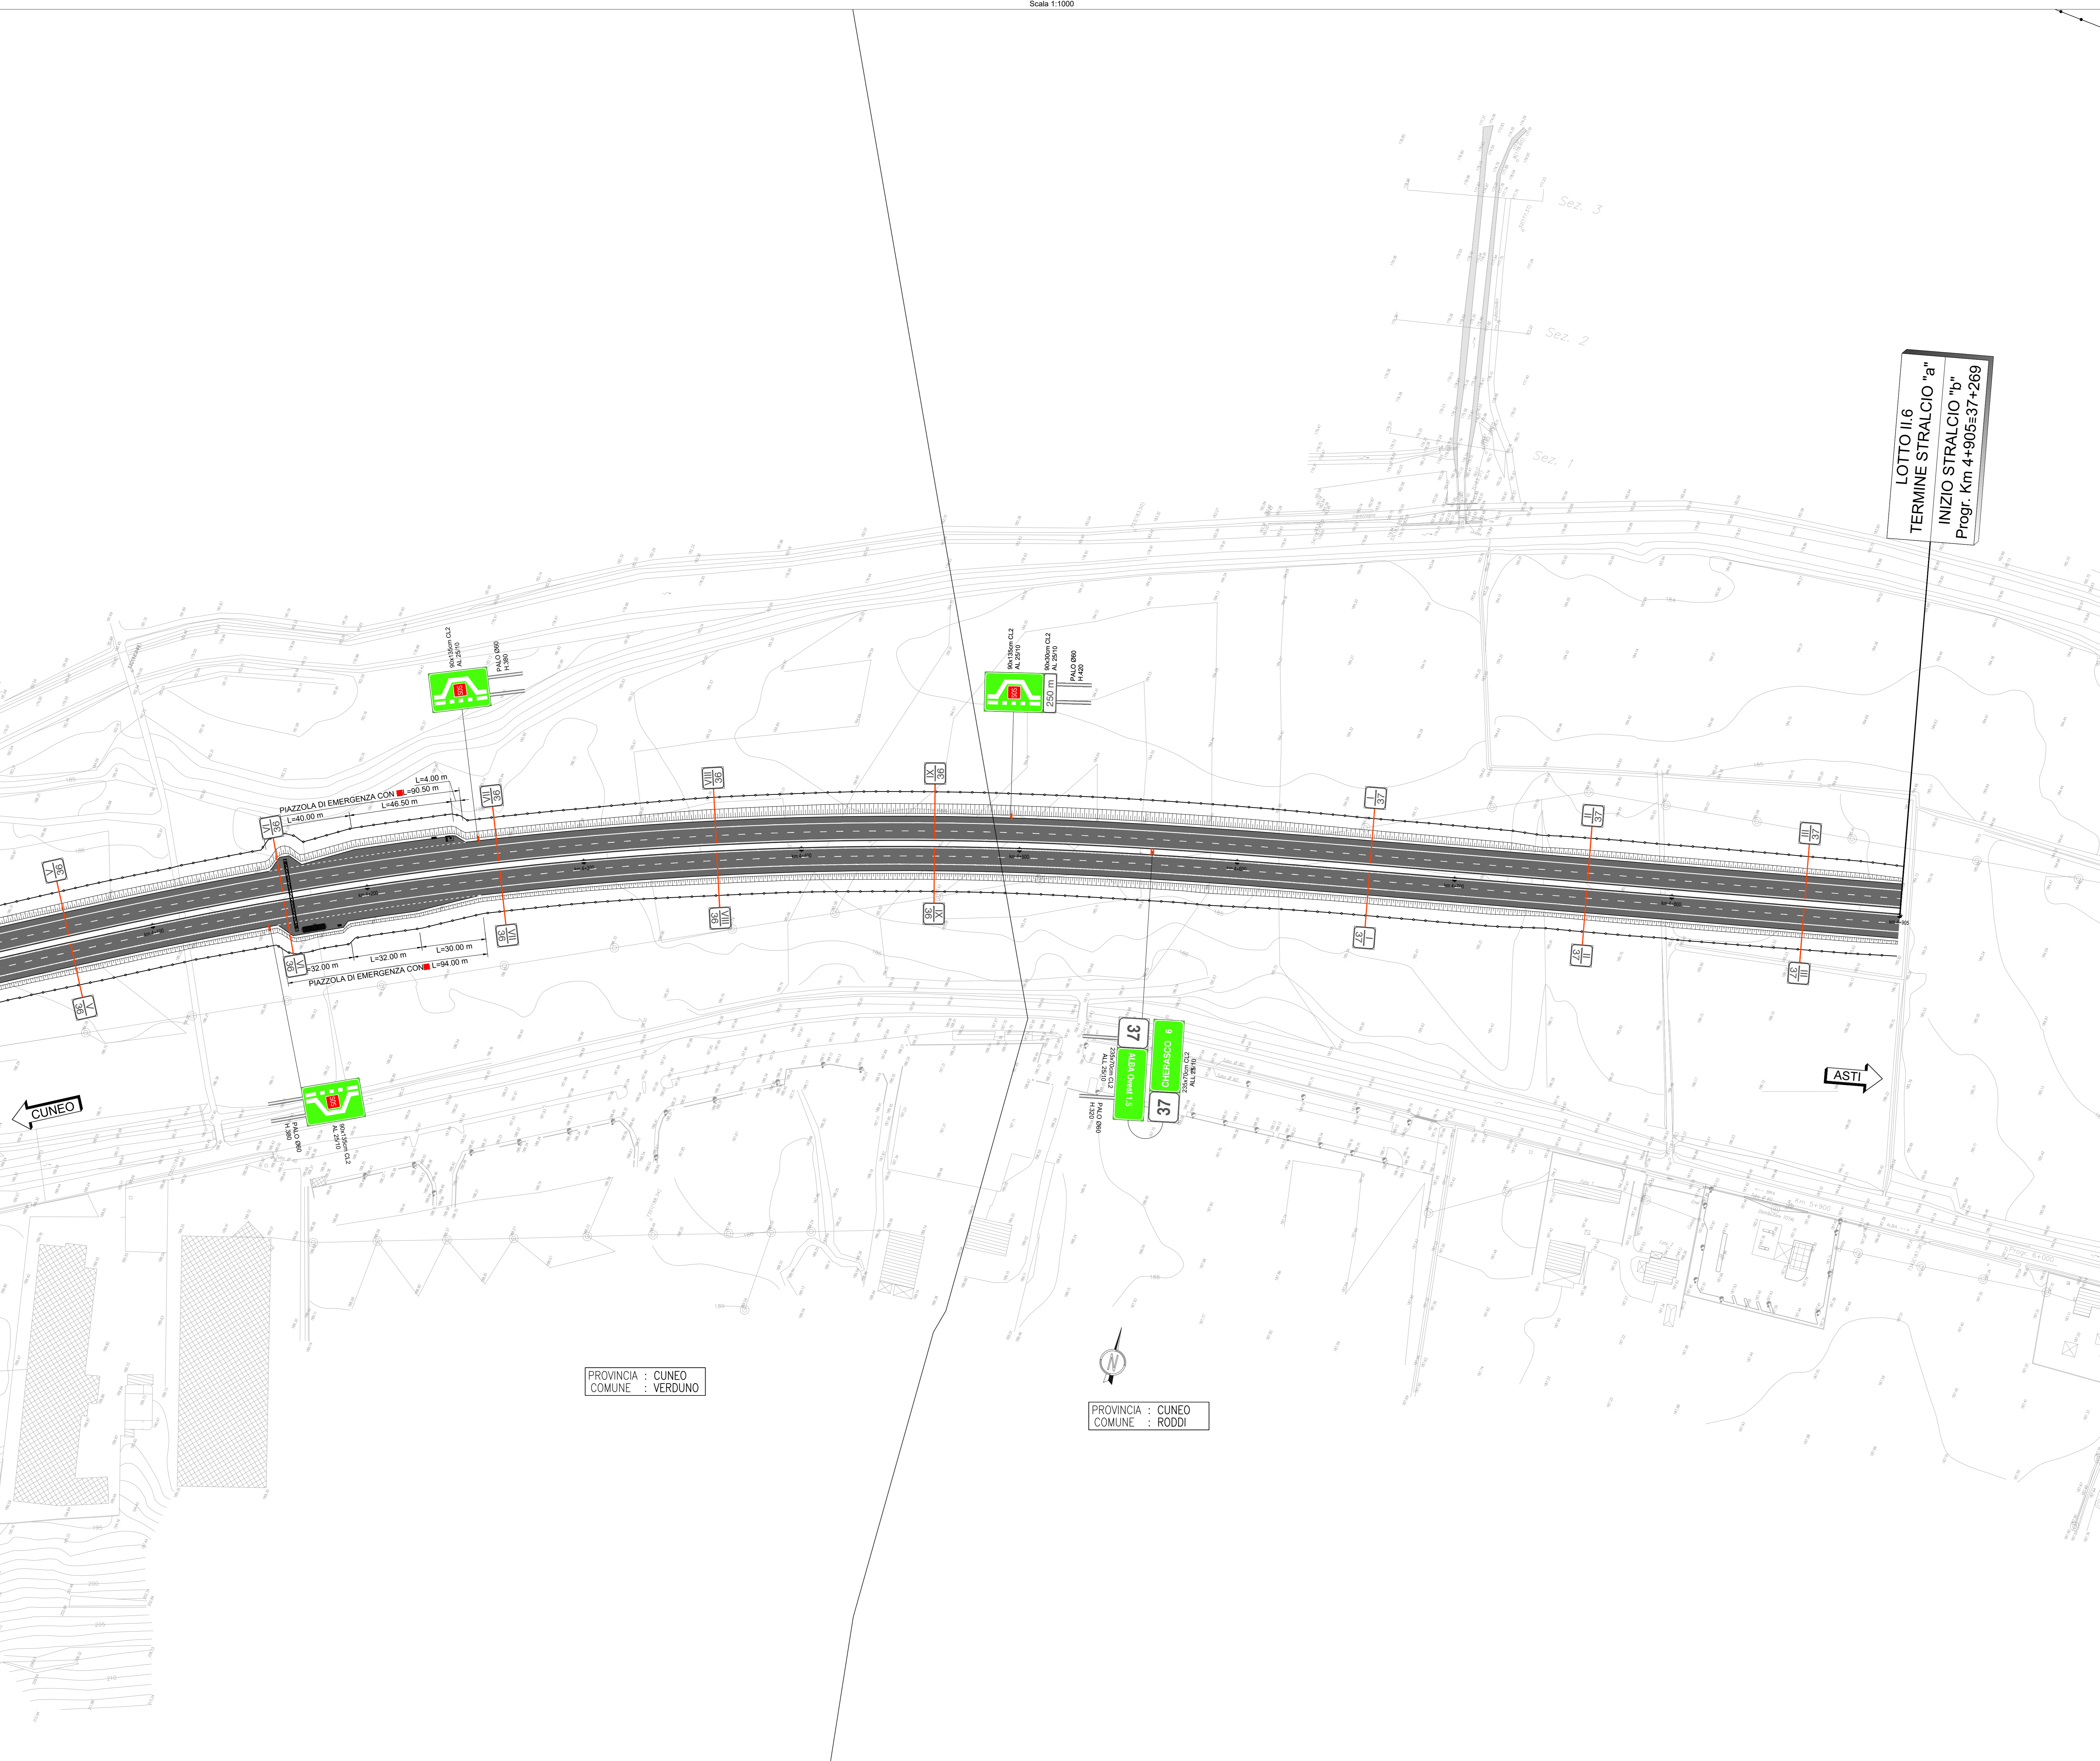

PROVINCIA : CUNEO  
COMUNE : VERDUNO

PROVINCIA : CUNEO  
COMUNE : RODDI



TRONCO II A21 (ASTI EST) - A6 (MARENE)  
LOTTO 6 RODDI-DIGA ENEL

STRALCIO a  
TRA IL LOTTO II.7 E LA PK. 5+000

PROGETTO DEFINITIVO

03 - PROGETTO STRADALE

03.12 - Segnaletica  
Asse principale - Tavola 6

IMPRESA	PROGETTISTA	INTEGRATORE ATTIVA SPECIALISTICA	COMMITTENTE
			Autostrada Asti-Cuneo S.p.A. Strada 4, Località S. Pietro, 10128 S. Pietro (CN) 0171/001

REV.	DATA	DESCRIZIONE	REDATTO	CONTR.	APPROV.	RESAME	DATA	SCALA
A	05-2021	EMISSIONE	Gen. Cherezo	Ing. Molteni	Ing. Spazzini	Ing. Spazzini	MAGGIO 2021	1:1000

PROGETTO	OP.	DOCUMENTO	REV.	WEB
P017	D	S03	P1	006
CODIFICA				03.12.06

RESPONSABILE DEL PROCEDIMENTO: \_\_\_\_\_ VISTO DELLA COMMITTENTE: \_\_\_\_\_