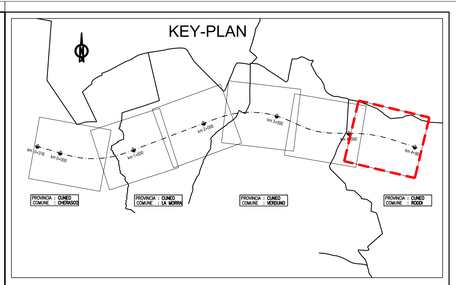

LEGENDA:

- Manufatto di sbocco tubazioni di scarico
- Pozzetto di recapito trincee aree drenanti dim. interne2.00x2.00 m
- Pozzetto di raccolta acque fossi rivestiti dim. interne1.50x1.50 m
- Pozzetto di raccolta acque fossi in terra dim. interne 2.10x2.10 m
- Pozzetto con griglia per la raccolta delle acque di piattaforma
- Vasca per il trattamento delle acque di prima pioggia e per gli sversamenti accidentali
- Fossi a sezione trapezia non rivestita, per la raccolta delle acque di versante altezza 40 cm
- Fossi a sezione trapezia non rivestita, per la raccolta delle acque di versante altezza 70 cm
- Fossi di guardia rivestiti per la raccolta delle acque provenienti dalle trincee drenanti altezza 70 cm
- Canaletta trapezia per la raccolta delle acque di piattaforma al piede del rilevato, altezza 70 cm, con embrici a interasse 20 m
- Cunetta alla francese con trincea drenante e mezzotubo per raccolta acque di versante nelle aree interessate dalle opere di sostegno
- Canaletta in cls 50x50
- Canaletta in cls 80x50
- Canale prefabbricato in cls 1.50x1.00 m
- Canale prefabbricato in cls 1.50x1.50 m
- Canale prefabbricato in cls 2.50x1.50 m
- Canaletta prefabbricata ad asola
- Tubazione in acciaio inox DN300 staffata al viadotto
- Tubazione in acciaio inox DN450 staffata al viadotto
- Tubazione in acciaio inox DN600 staffata al viadotto
- Tubazione in cls DN400
- Tubazione in cls DN500
- Tubazione in cls DN600
- Tubazione in cls DN700
- Tubazione in cls DN800
- Tubazione in cls DN1000
- Attraversamento circolare idraulico in c.a. turbocentrifugato DN 600 mm
- Attraversamento circolare idraulico in c.a. turbocentrifugato DN 1000 mm
- Attraversamento circolare idraulico in c.a. turbocentrifugato DN 1500 mm
- Attraversamento con manufatto scatolare idraulico, prefabbricato in c.a., dimensioni bxh = 2.0x2.0 m
- Attraversamento secondario tubazione in cls DN800
- Direzione di flusso delle acque di piattaforma
- Embrici interasse 20.0 m
- Sifone

Autostrada Asti-Cuneo

TRONCO II A21 (ASTI EST) - A6 (MARENE)
LOTTO 6 RODDI-DIGA ENEL

STRALCIO a
TRA IL LOTTO II.7 E LA PK. 5+000

PROGETTO DEFINITIVO

04 - OPERE PER LA REGIMAZIONE ACQUE SUPERFICIALI

01 - Asse principale
Planimetria della rete di drenaggio da prog. 4+000 a prog. 5+000
Tavola 6

IMPRESA	PROGETTISTA	INTEGRATORE ATTIVITA' SPECIALISTICHE	COMMITTENTE
ITINERA	PROGER	Dott. Ing. Sebastian Sguazzo Dott. Ing. Stefano Ivone provincia di Salerno n. 3031 PROGER	Autostrada Asti-Cuneo S.p.A. Direzione e Coordinamento SALT p.A. (Gruppo ASTM) Via XX Settembre, 98/E 00187 Roma

REV.	DATA	DESCRIZIONE	REDATTO	CONTR.	APPROV.	RIESAME	DATA	SCALA
A	05-2021	EMISSIONE	Albry	Tresso	Ing. Sguazzo	Ing. Sguazzo	MAGGIO 2021	–
							N. PROGR.	
							04.01.06	

CODIFICA

PROGETTO	LV	DOCUMENTO	REV
P017	D	I0P PL 006	A

WBS: A33I26A000

CUP: C31B20001080005

RESPONSABILE DEL PROCEDIMENTO

VISTO DELLA COMMITTENTE

Il presente documento non potrà essere copiato, riprodotto o divulgato pubblicato, in tutto od in parte, senza il consenso scritto della Autostrada Asti-Cuneo S.p.A. Ogni utilizzo non autorizzato sarà perseguito a norma di legge.
This document may not be copied, reproduced or published, either in part or in its entirety, without the written permission of Autostrada Asti - Cuneo S.p.A. Unauthorized use will be prosecuted to the law.