
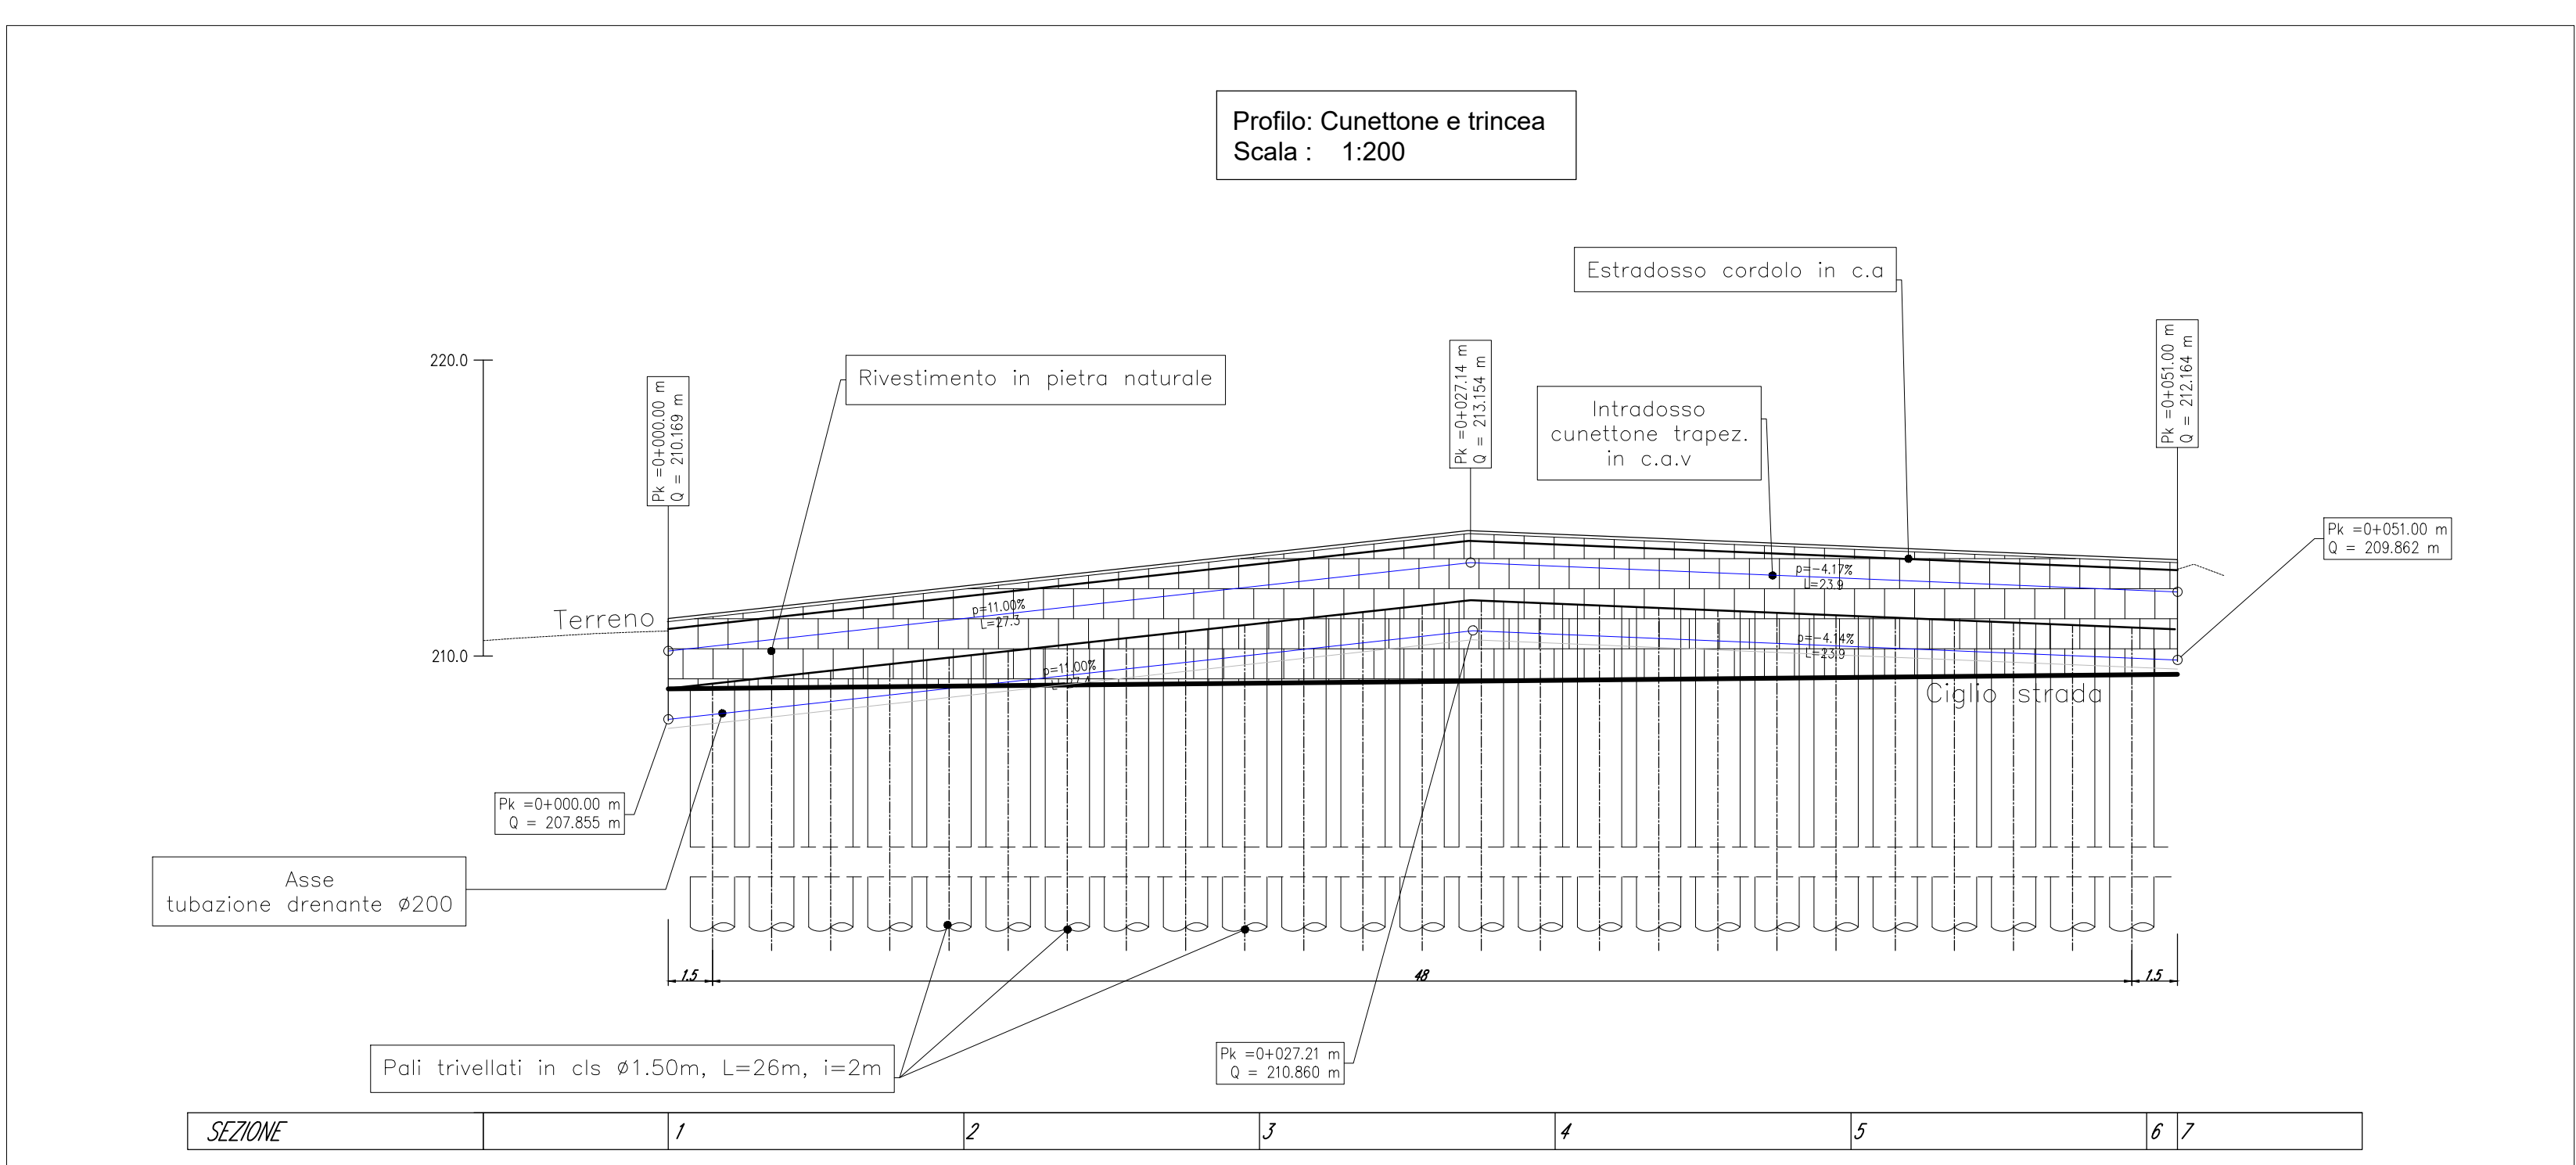


- ### FASI COSTRUTTIVE
- 1) PREPARAZIONE DELLA PISTA DI LAVORO DA CUI ESCOGERE I PALI DELL'OPERA DI CONTRORIPA (DA REALIZZARE IN RILEVATO DOPO LA CREAZIONE DEL PIANO STRADALE)
 - 2) REALIZZAZIONE DEI PALI
 - 3) SCAVO PER LA REALIZZAZIONE DELLA TRAVE DI COLLEGAMENTO CON SCARPOZZATURA DEI PALI
 - 4) COSTRUZIONE DELLA TRAVE DI COLLEGAMENTO
 - 5) RIMOZIONE DELLA PISTA DI LAVORO E SCAVO DI FRONTE ALL'OPERA PER LA REALIZZAZIONE DEL PIANO STRADALE DEFINITIVO
 - 6) COMPLETAMENTO CON PARETE A VERDE E REALIZZAZIONE TRINCEA DRENANTE E CANALETTA DI RACCOLTA ACQUA A MONTE

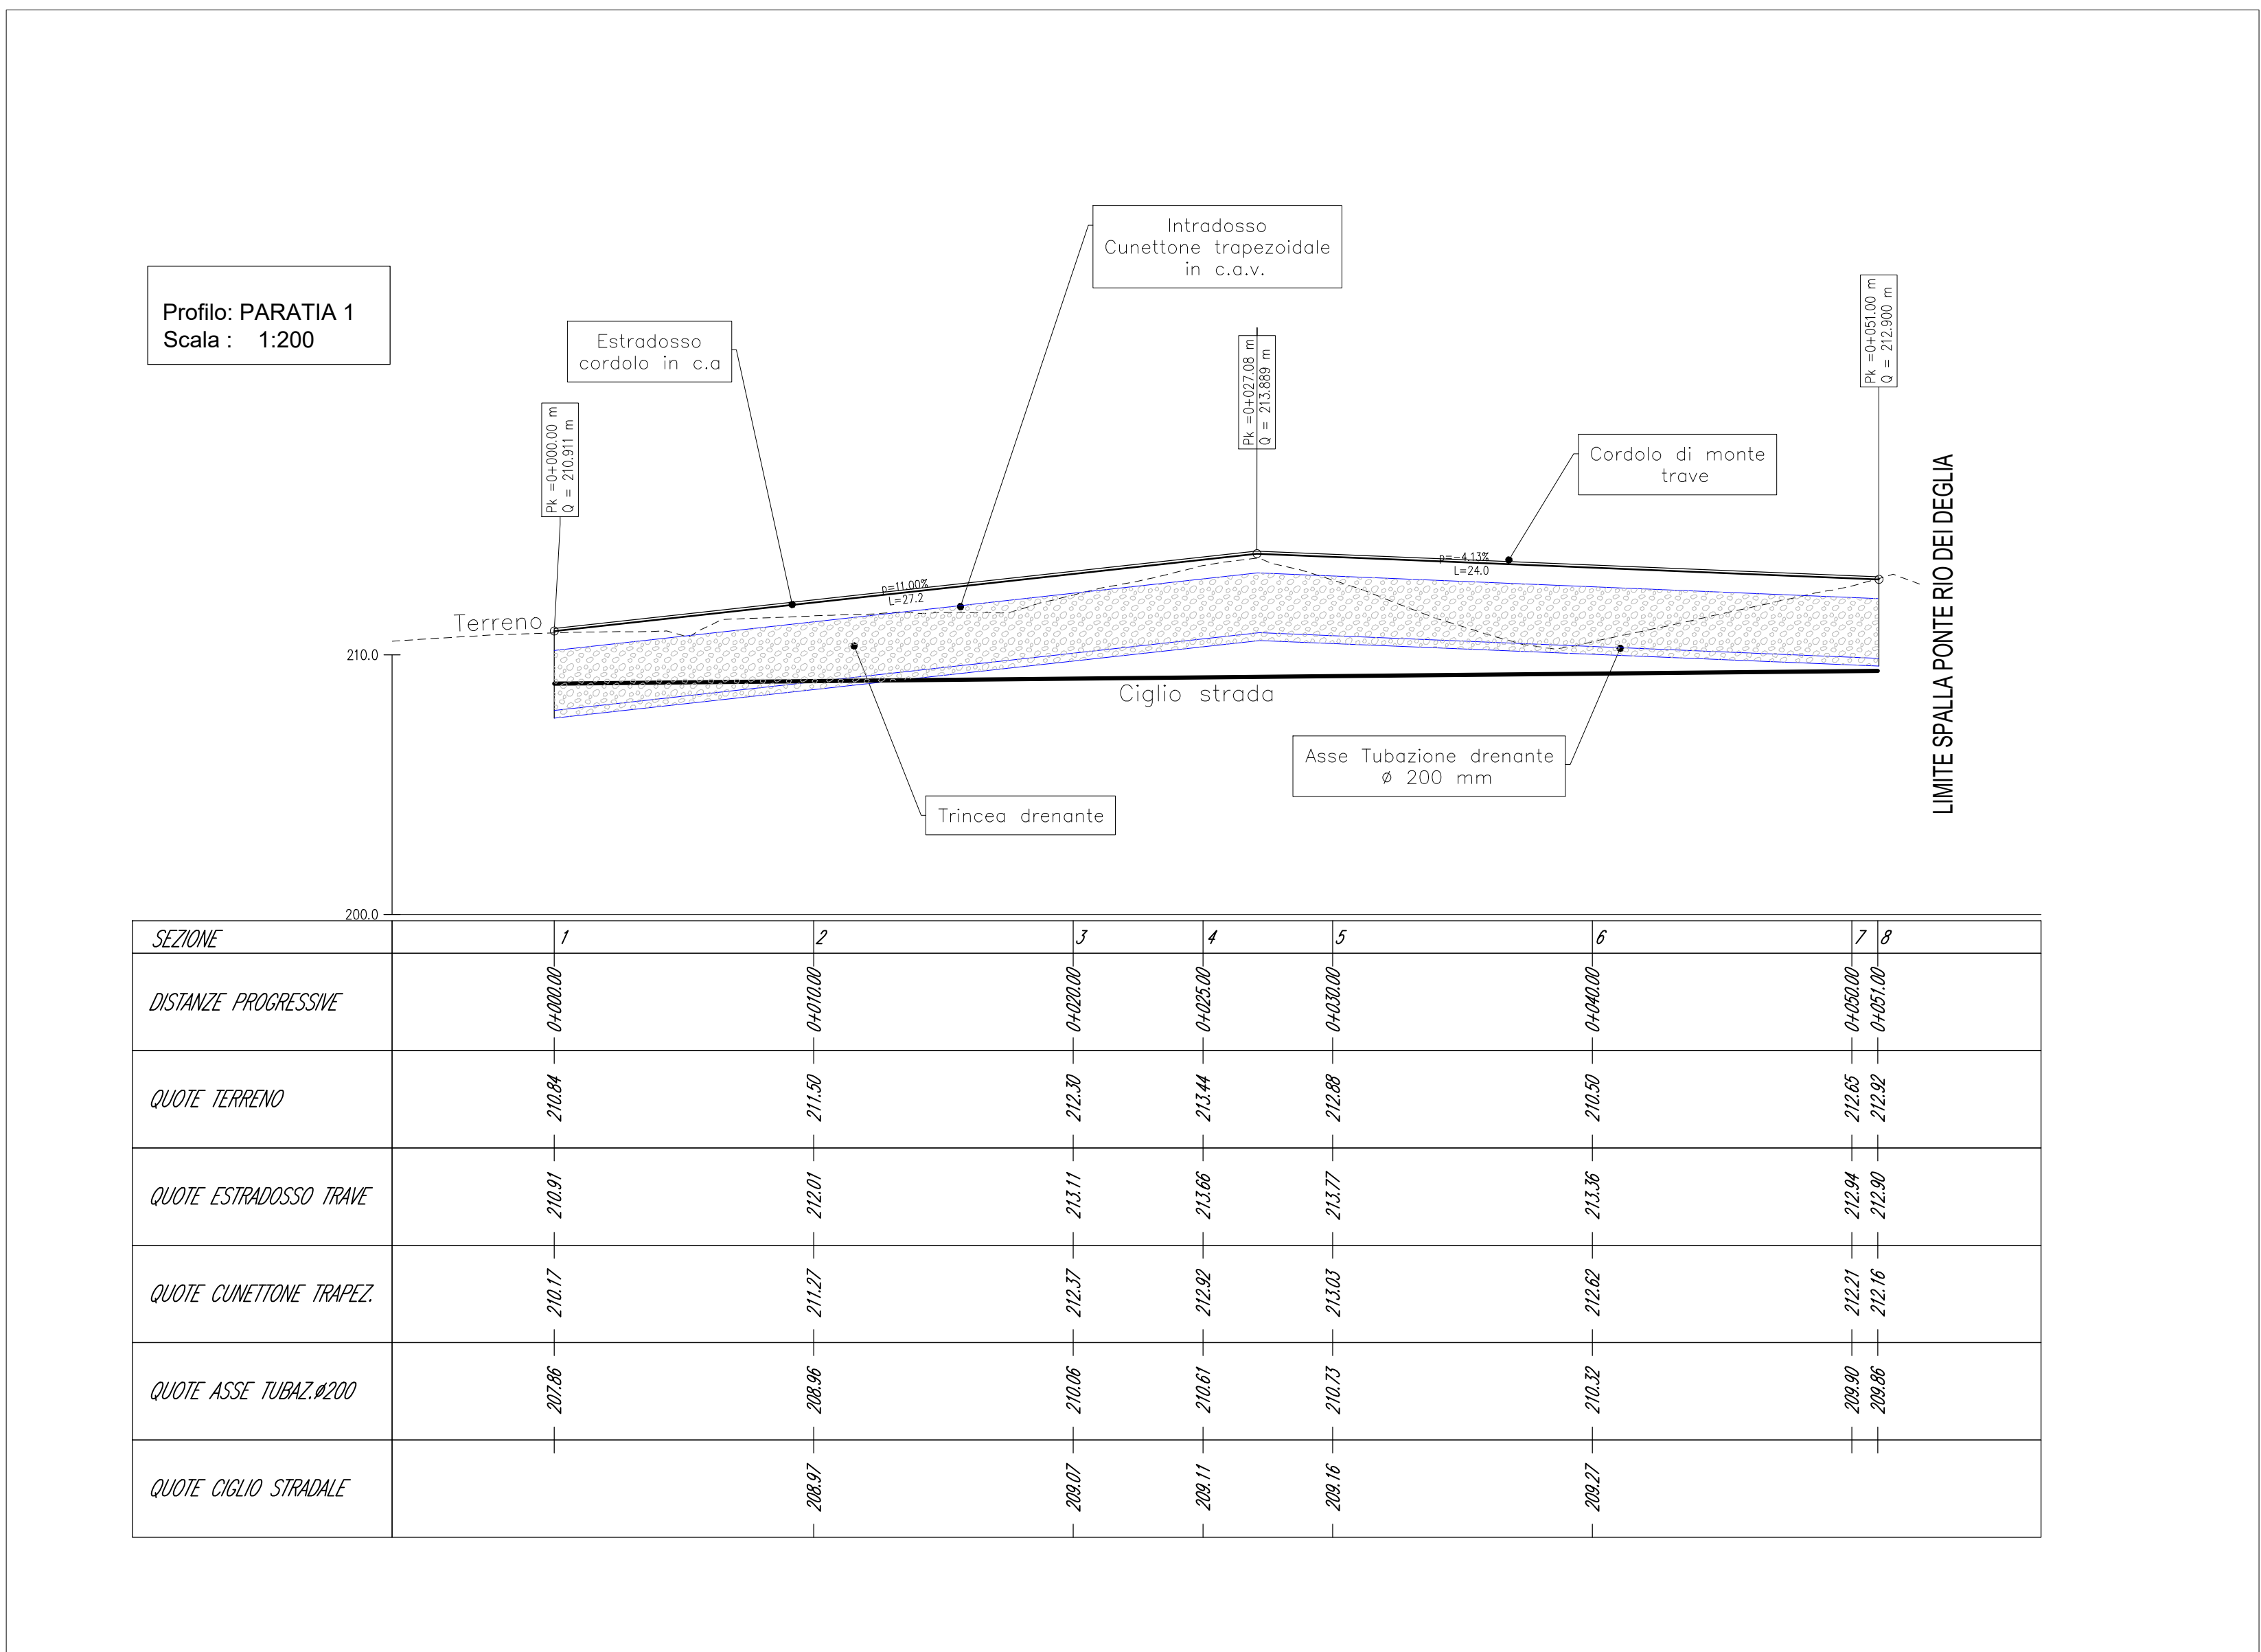

Autostrada Asti-Cuneo

TRONCO II A21 (ASTI EST) - A6 (MARENE)
LOTTO 6 RODDI-DIGA ENEL

STRALCIO a
TRA IL LOTTO II.7 E LA PK. 5+000

PROGETTO DEFINITIVO

OPERE GEOTECNICHE

TRINCEE
PLANIMETRIA E PROFILI
OPERA DI SOSTEGNO TRN01 - Tav. 1

IMPRESA	PROGETTISTA	INTEGRATORE ATTIVITÀ SPECIALISTICA	COMMITTENTE
ITINERA	PROGER	PROGER	Autostrada Asti-Cuneo S.p.A. Divisione e Contrattato S41 - L.V. Strada A21 Via G. Galvani, 101 00187 Roma

REV.	DATA	DESCRIZIONE	REDATTO	CONTR.	APPROV.	RIESAME	DATA	SCALA
A	05-2021	EMISSIONE	M. Condari	S. Corti	Ing. Spazzoli	Ing. Spazzoli	MAGGIO 2021	VARIE

PROGETTO: 06.01.02

RESPONSABILE DEL PROCEDIMENTO: [] VISTO DELLA COMMITTENTE: []

MOD - COP - rev.0 - RIS - IST - 01.1 - 01