



FASI COSTRUTTIVE

- 1) PREPARAZIONE DELLA PISTA DI LAVORO DA CUI ESEGUIRE I PALI DELL'OPERA DI CONTROPPESA
- 2) REALIZZAZIONE DEI PALI
- 3) SCAVO PER LA REALIZZAZIONE DELLA TRAVE DI COLLEGAMENTO CON SCARPOZZATURA DEI PALI
- 4) COSTRUZIONE DELLA TRAVE DI COLLEGAMENTO
- 5) SCAVO DI FRONTE ALL'OPERA PER LA REALIZZAZIONE DEL PIANO STRADALE DEFINITIVO, COMPRESA LA REALIZZAZIONE DELLA CHIODATURA SULLA SCARPA DI TERRENO DI FRONTE ALLA PARATA E L'INSTALLAZIONE DEI MICRODRENI
- 6) COMPLETAMENTO CON PARETE A VERDE E REALIZZAZIONE TRINCEA DRENANTE E CANALETTA DI RACCOLTA ACQUA A MONTE

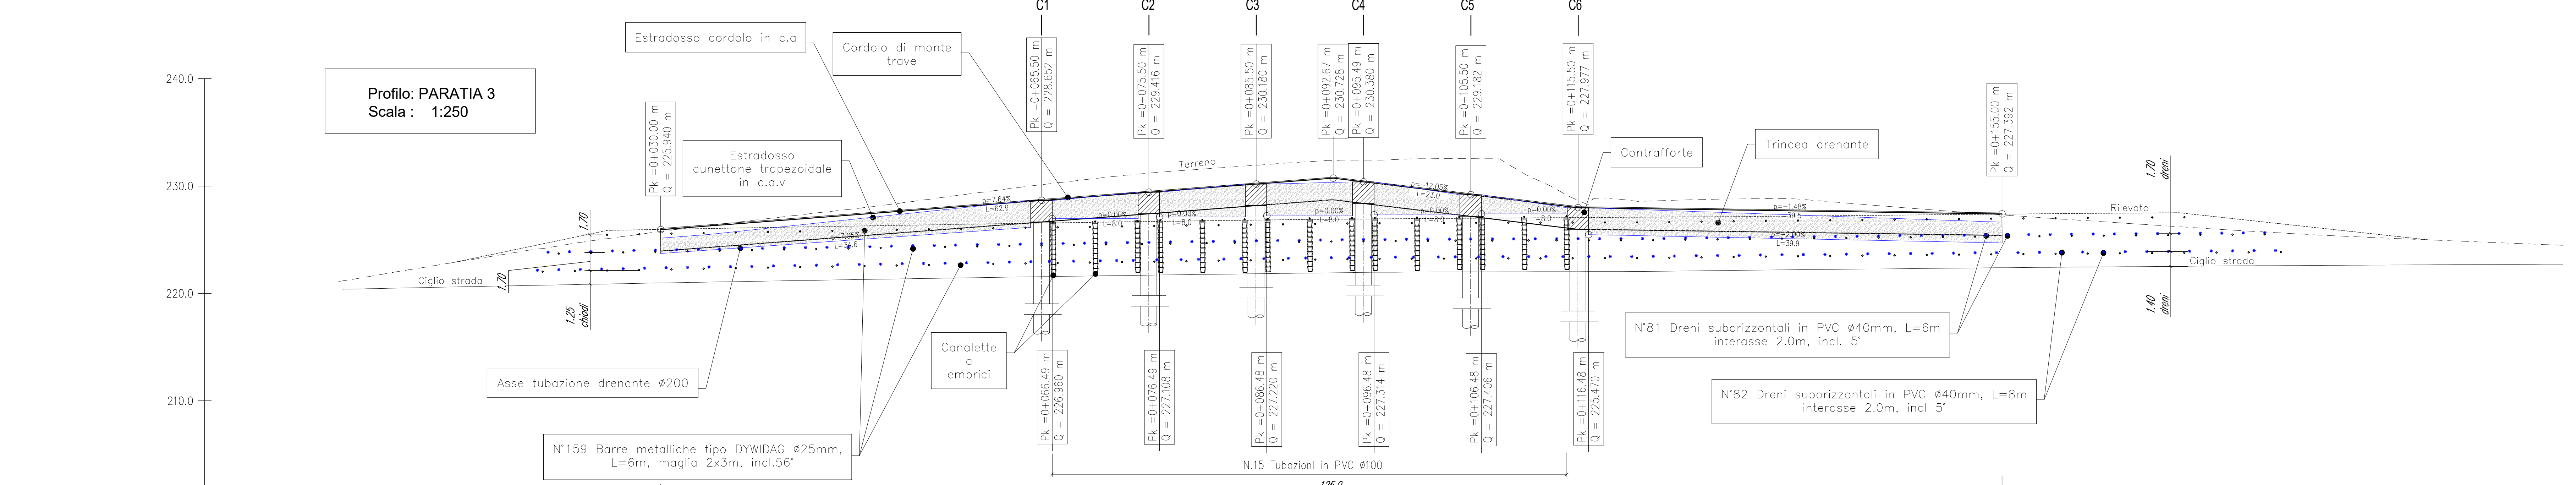

NUMERO SEZIONE	1	2	3	4	5	6	7	8	9	10	11	12	13	14	15	16	17	18	19	20	21	
DISTANZE PROGRESSIVE	0+000.00	0+100.00	0+200.00	0+300.00	0+400.00	0+500.00	0+600.00	0+700.00	0+800.00	0+900.00	0+1000.00	0+1100.00	0+1200.00	0+1300.00	0+1400.00	0+1500.00	0+1550.00	0+1600.00	0+1700.00	0+1800.00	0+1900.00	
QUOTE TERRENO	221.11	222.76	224.34	225.77	226.96	228.11	229.43	230.64	231.54	232.24	232.53	231.43	228.69	228.79	228.46	227.66	227.31	226.96	226.30	223.69	225.19	
QUOTE ESTRADASSO TRAVE				225.94	226.07	227.47	228.21	229.00	229.76	230.32	229.84	229.65	229.52	227.76	227.22	227.47	226.64					
QUOTE CUNETTONE TRAPEZ.				225.14	226.07	227.12	228.18	228.99	229.75	230.27	229.85	229.62	229.55	227.50	227.16	227.41	226.64					
QUOTE ASSE TUBAZIONE Ø200				223.72	224.42	225.13	225.83	226.96	227.71	228.27	227.31	226.82	226.52	224.80	224.22	224.80	224.70					
QUOTE RILEVATO			224.24	225.96	226.14	227.30	228.46	229.22	229.96	230.42	229.96	229.72	229.22	227.13	227.22	227.39	227.43					
QUOTE CIGLIO STRADA	220.58	220.78	220.87	221.22	221.15	221.32	221.47	221.62	221.76	221.82	221.82	221.76	221.51	221.22	220.82	220.55	220.43					

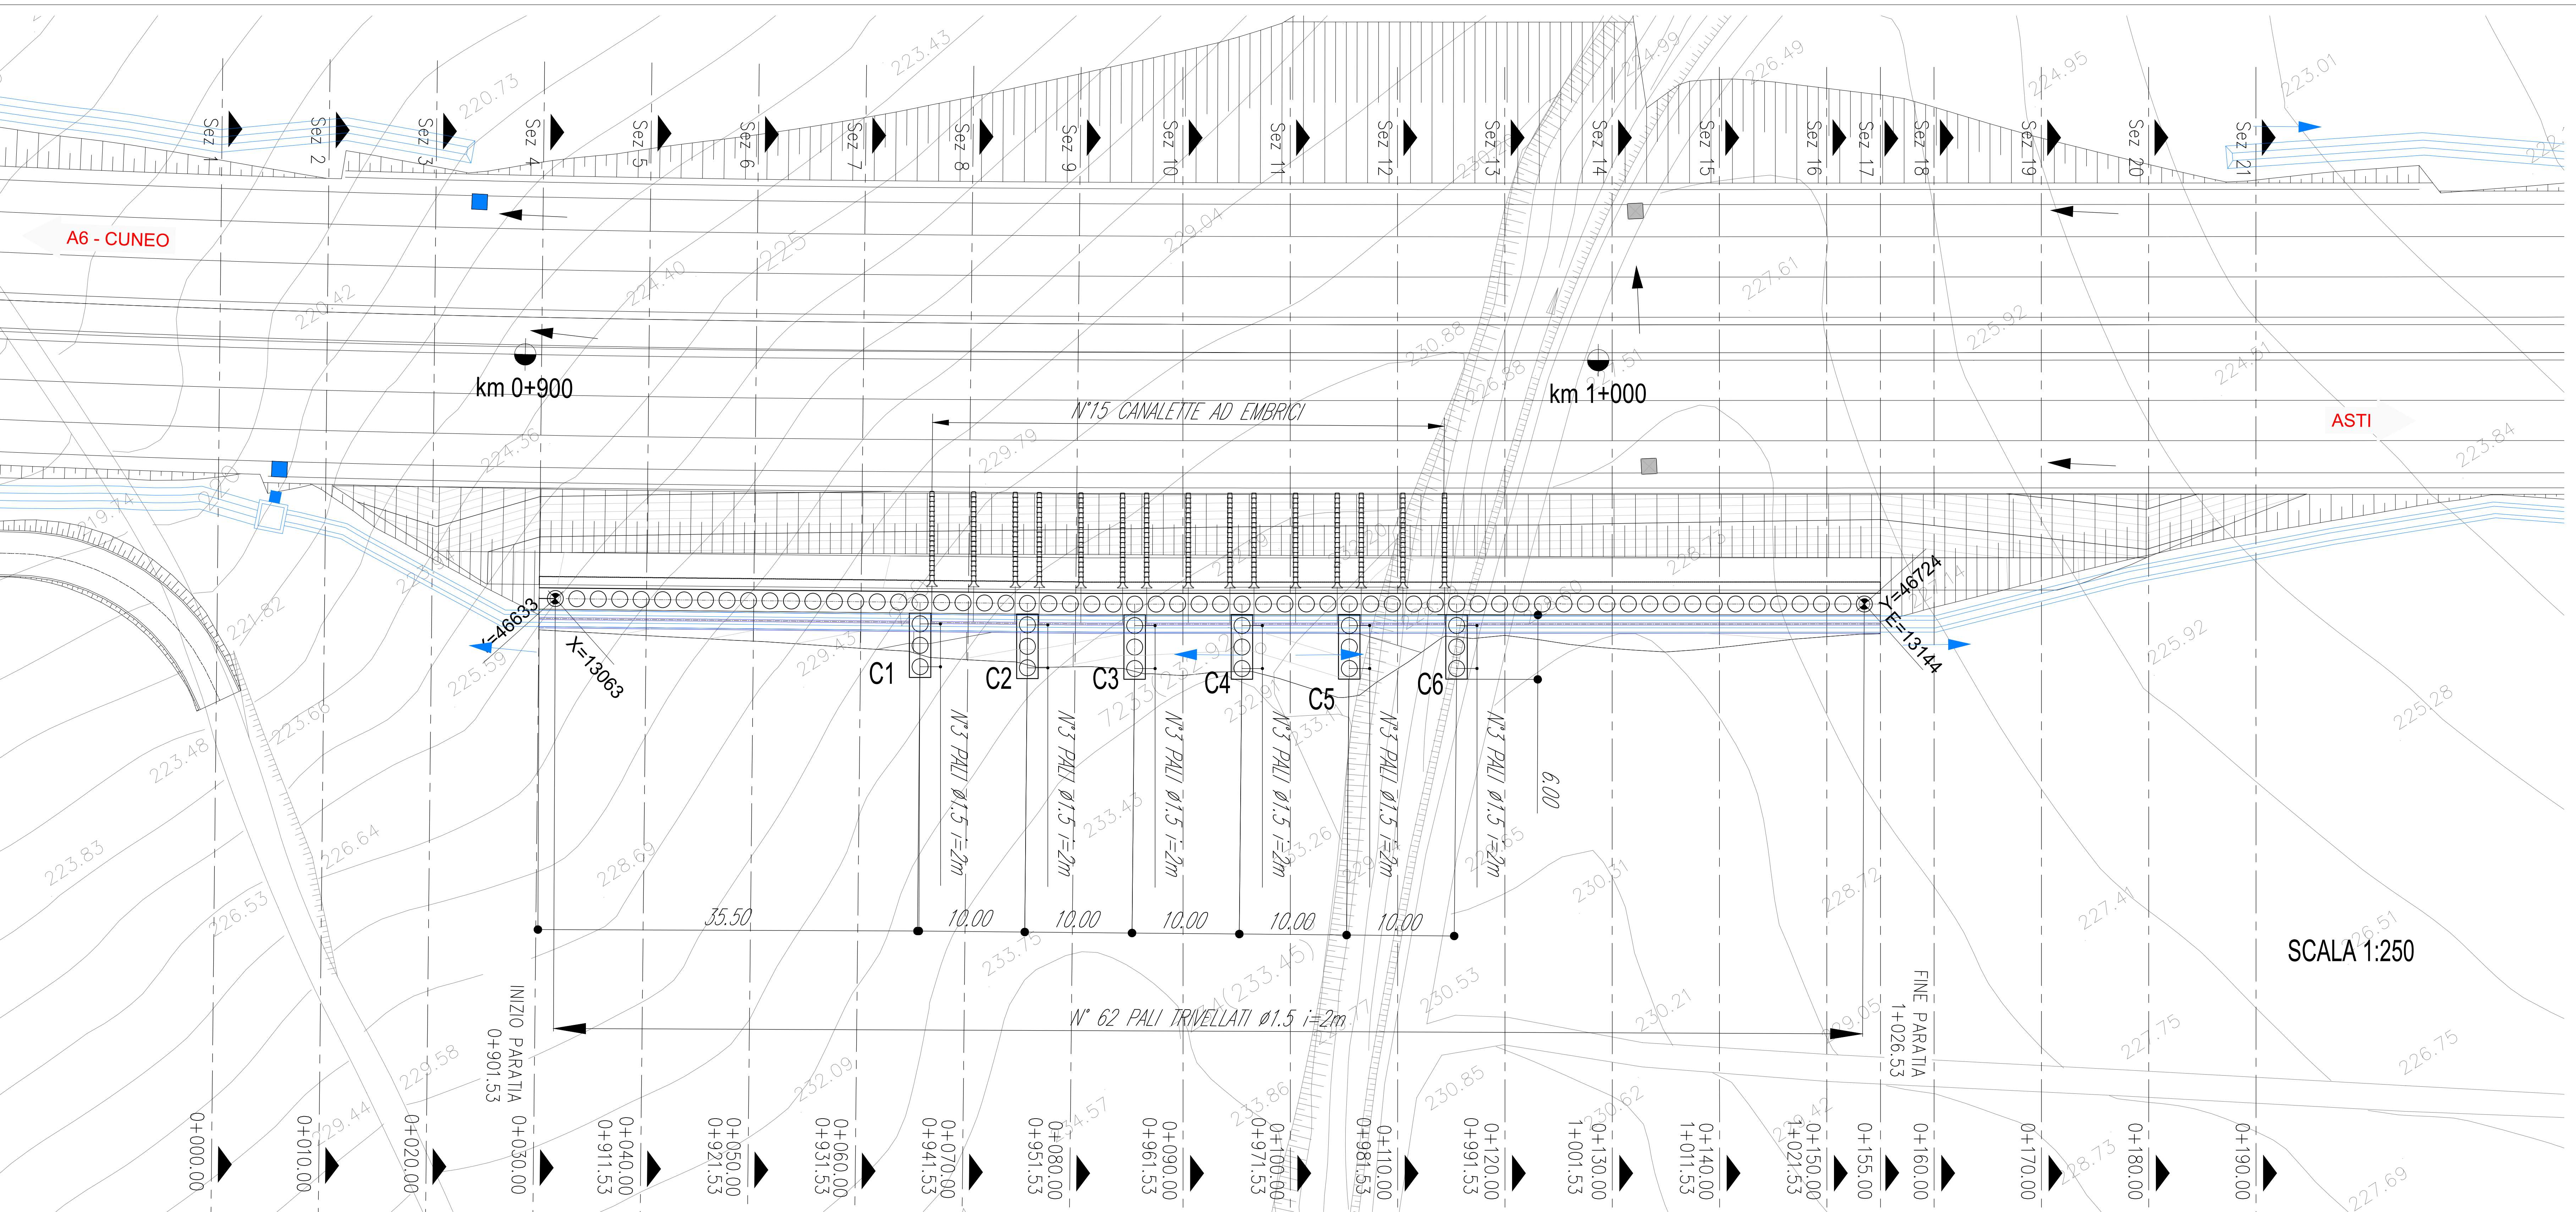

TRONCO II A21 (ASTI EST) - A6 (MARENE)  
LOTTO 6 RODDI-DIGA ENEL

STRALCIO a  
TRA IL LOTTO II.7 E LA PK. 5+000

PROGETTO DEFINITIVO  
OPERE GEOTECNICHE  
TRINCEE E PROFILI  
PLANIMETRIA E PROFILI  
OPERA DI SOSTEGNO TRN03 - Tav.1

IMPRESA ITINERA	PROGETTISTA PROGER	INTEGRATORE ATTIVITA' SPECIALISTICHE SRL - Via Salaria Nuova 484 - 00144 Roma progetti@proger.it - 06 5751111	COMMITTENTE Autostrada Asti-Cuneo S.p.A. Divisione e Contratto: S41 - L4 - Strada A21 - Via G. Galvani, 100 - 00187 Roma
REV. DATA DESCRIZIONE REDATTO CONTR. APPROV. RIESAME DATA SCALA	A 001 EMISSIONE M.Gondar S.Corti Ing. Spadoni Ing. Spadoni N. PROGR. MAGGIO 2021 1:250		
CODIFICA	PROGETTO	OPERA	06.01.06
RESPONSABILE DEL PROCEDIMENTO	VISTO DELLA COMMITTENTE		