


NUMERO SEZIONE	1	2	3	4	5	6	7	8	9	10	11	12	13	14	15	16	17	18	19	20
PROGRESSIVA DREN 1° ORDINE																				
QUOTE DREN 1° ORDINE																				
PROGRESSIVA DREN 2° ORDINE																				
QUOTE DREN 2° ORDINE																				
PROGRESSIVA TUBAZIONE IN PVC Ø100mm																				
QUOTE TUBAZIONE IN PVC Ø100mm																				
PROGRESSIVA CHIUDATURA 1° ORDINE																				
QUOTE CHIUDATURA 1° ORDINE																				
PROGRESSIVA CHIUDATURA 2° ORDINE																				
QUOTE CHIUDATURA 2° ORDINE																				
PROGRESSIVA CHIUDATURA 3° ORDINE																				
QUOTE CHIUDATURA 3° ORDINE																				

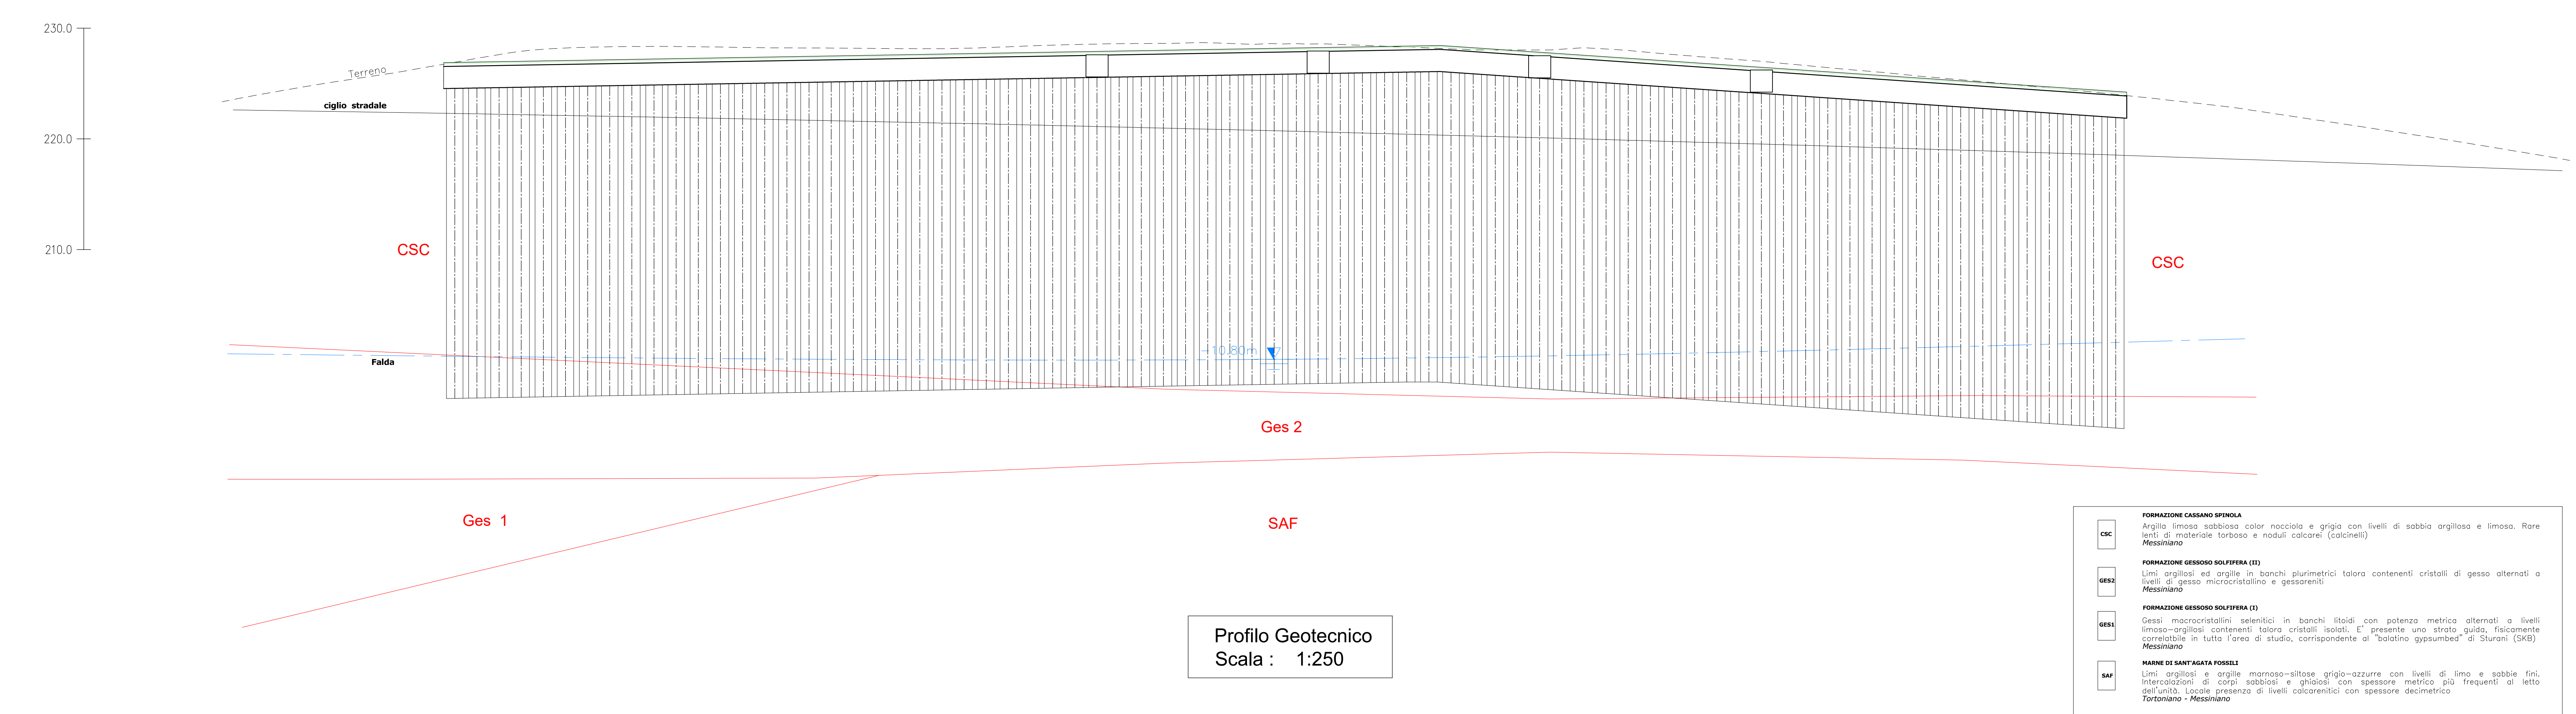

<b>CS</b>	<b>FORMAZIONE CASSINO SPINOLA</b> Argilla limosa sabbiosa color nocciolo e grigia con livelli di sabbia argillosa e limosa. Rare lenti di materiale torboso e noduli calcarei (calcine).
<b>GE1</b>	<b>FORMAZIONE GESSOSO SOLFERINA (G)</b> Lenti argillose ed argille in banchi plurimetri talora contenenti cristalli di gesso alternati a letti di gesso microcristallino e gessolenti.
<b>GE2</b>	<b>FORMAZIONE GESSOSO SOLFERINA (G)</b> Gessi macrocristallini selenitici in banchi filari con potenza metrica alternati a livelli limoso-argillosi contenenti talora cristalli di gesso. C'è presente uno strato grigio fortemente compressibile in tutta l'area di studio, corrispondente al "baltino gessumato" di Sturni (SB).
<b>SAF</b>	<b>MARNE DI SANT'AGATA FOSSILE</b> Lenti argillose e argille marose-silicee grigio-azzurre con livelli di limo e sabbie fini, intercalazioni di corpi sabbiosi e ghiaiosi con spessore metrico più frequenti al letto dell'unità. Locali presenza di livelli calcareo-marnosi con spessore decimetrico.

**TRONCO II A21 (ASTI EST) - A6 (MARENE)**  
**LOTTO 6 RODDI-DIGA ENEL**

**STRALCIO a**  
**TRA IL LOTTO II.7 E LA PK. 5+000**

**PROGETTO DEFINITIVO**

**OPERE GEOTECNICHE**

**TRINCEE**

**PROFILI**

**OPERA DI SOSTEGNO TRN04- Tav.2**

IMPRESA	PROGETTISTA	INTEGRATORE ATTIVITÀ SPECIALISTICHE	COMMITTENTE					
ITINERA	PROGER	INTEGRATORE ATTIVITÀ SPECIALISTICHE	Autostrada Asti-Cuneo S.p.A. Divisione e Contratto: S41 - Lotto 6 Roddi-Diga Via G. Galvani, 101 00187 Roma					
REV.	DATA	DESCRIZIONE	REDAITTO	CONTR.	APPROV.	RIESAME	DATA	SCALA
A	05-2021	EMISSIONE	M. Condari	S. Corti	Ing. Spadoni Ing. Spadoni	N. PROGR.		
							06.01.11	
CODIFICA		PROGETTO	OPERA	DOCUMENTO	REV.	NBS		
P0117		010	010	010	A	00112000101001010		
RESPONSABILE DEL PROCEDIMENTO				VISTO DELLA COMMITTENTE				

MOD-COP\_rev.0 - REF. IST-01.1-01