
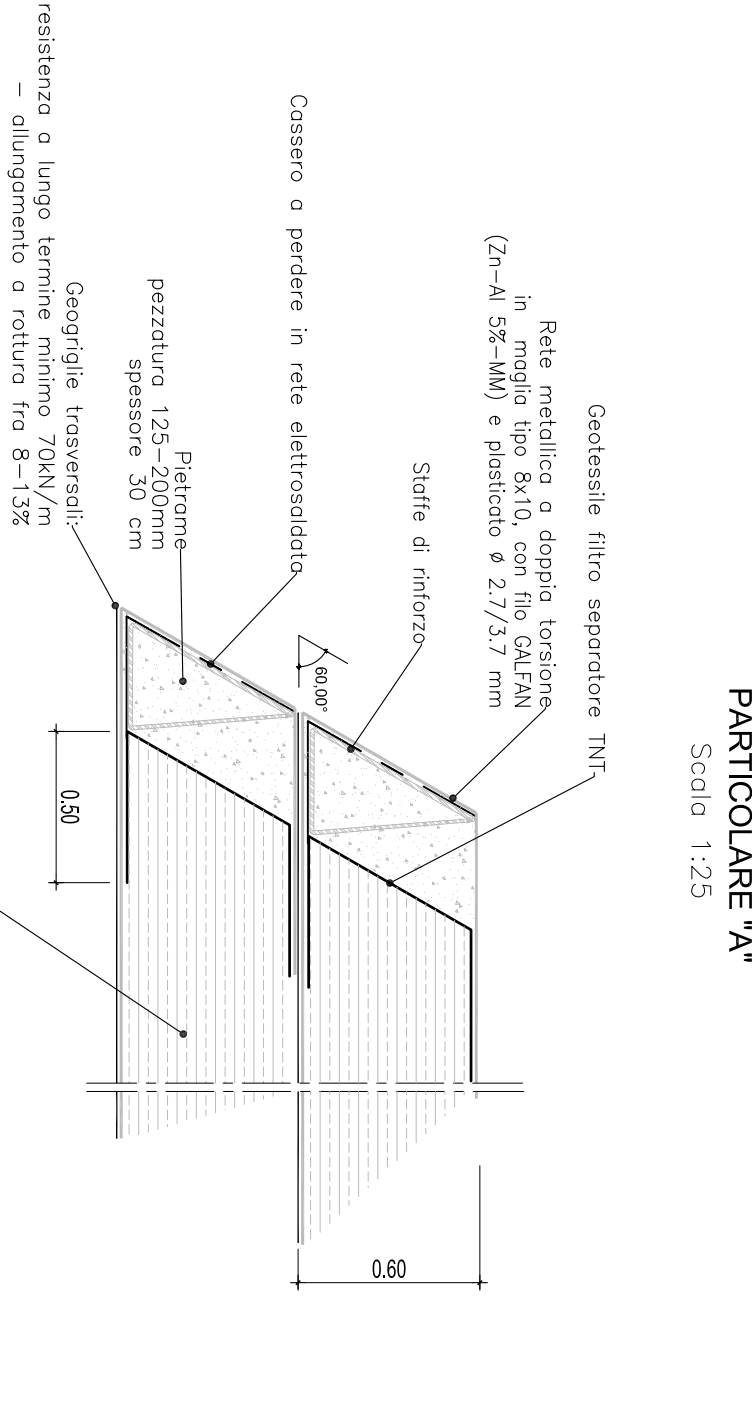
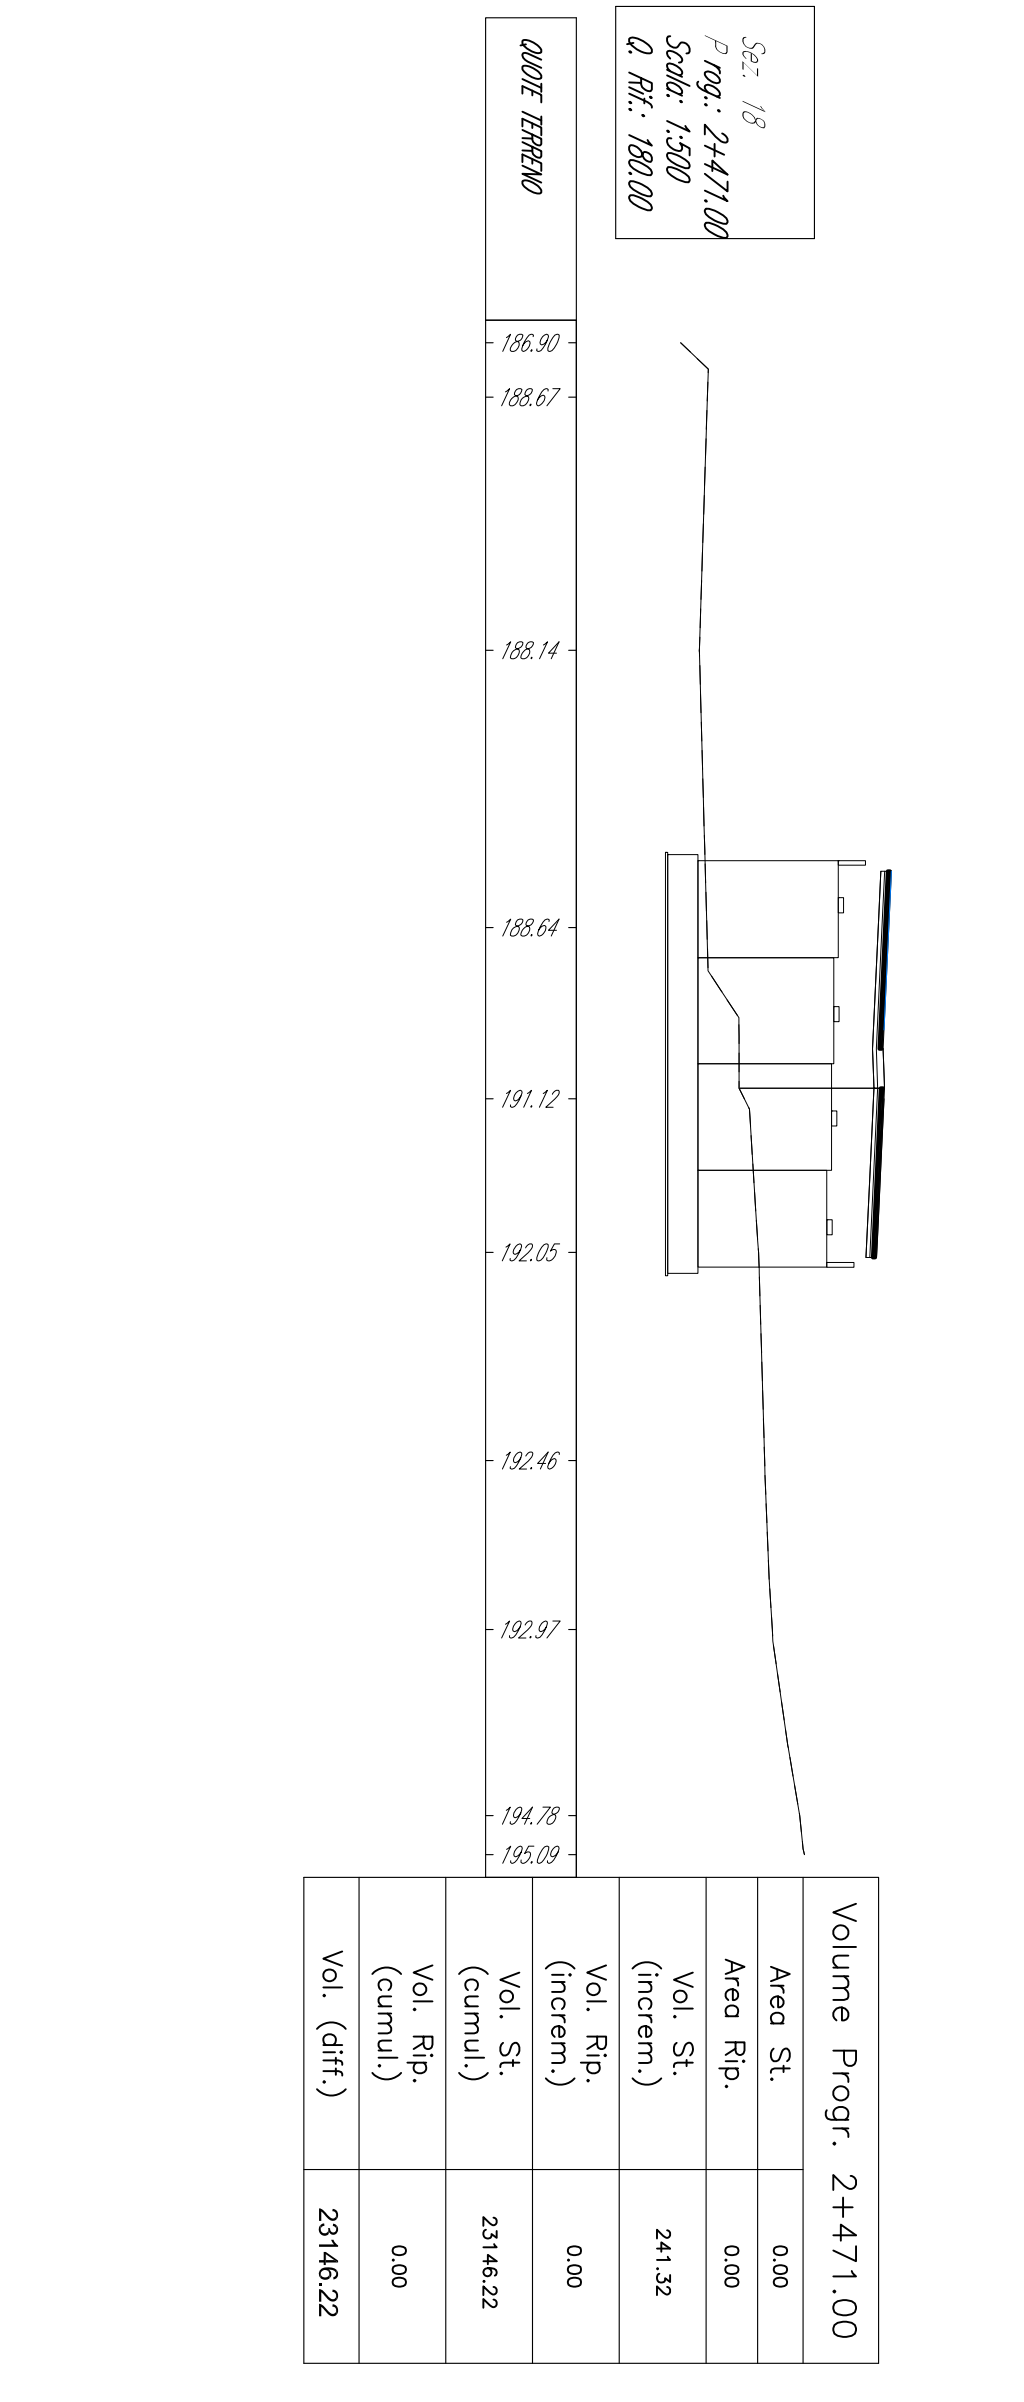
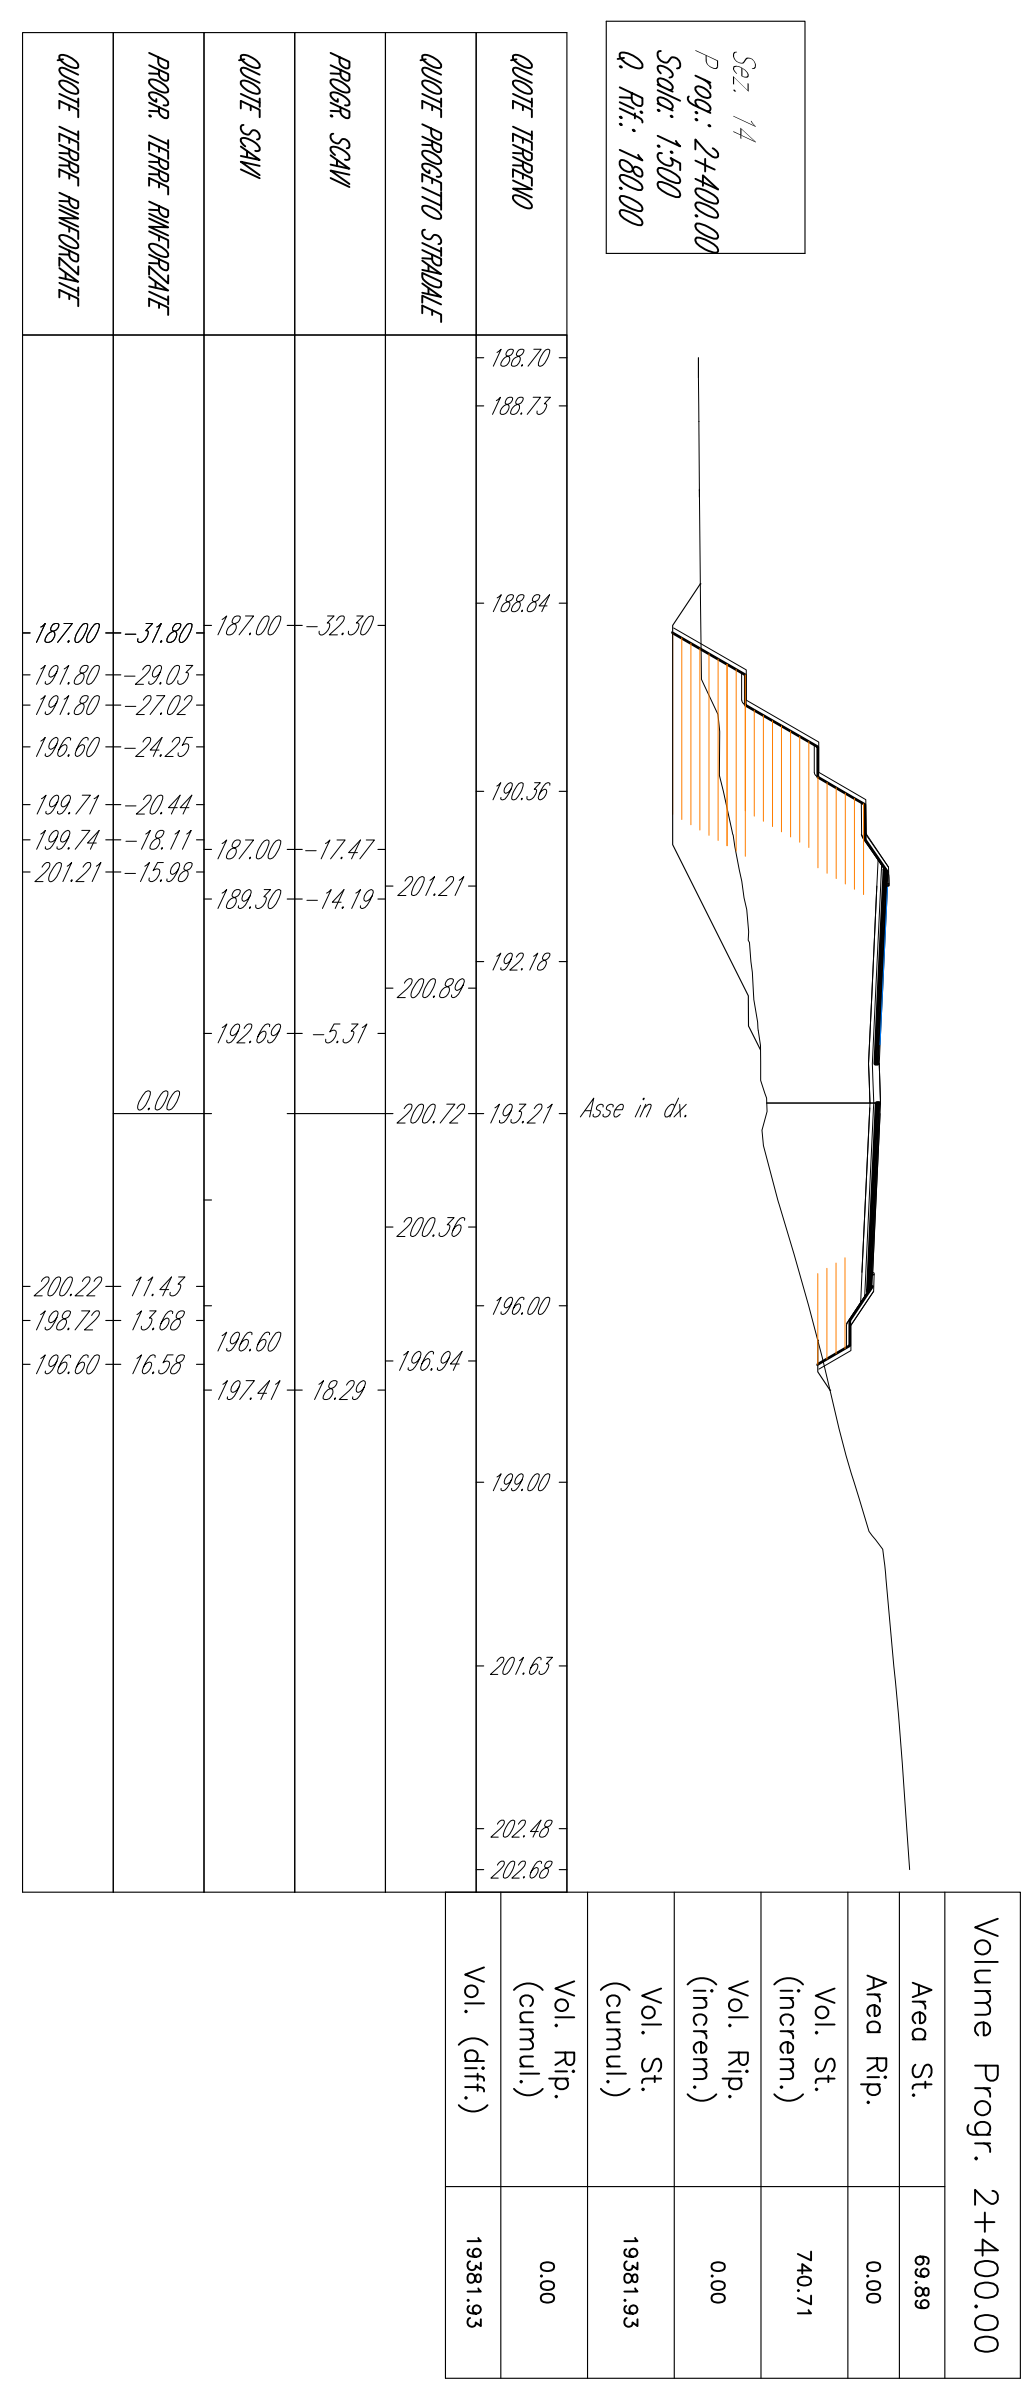
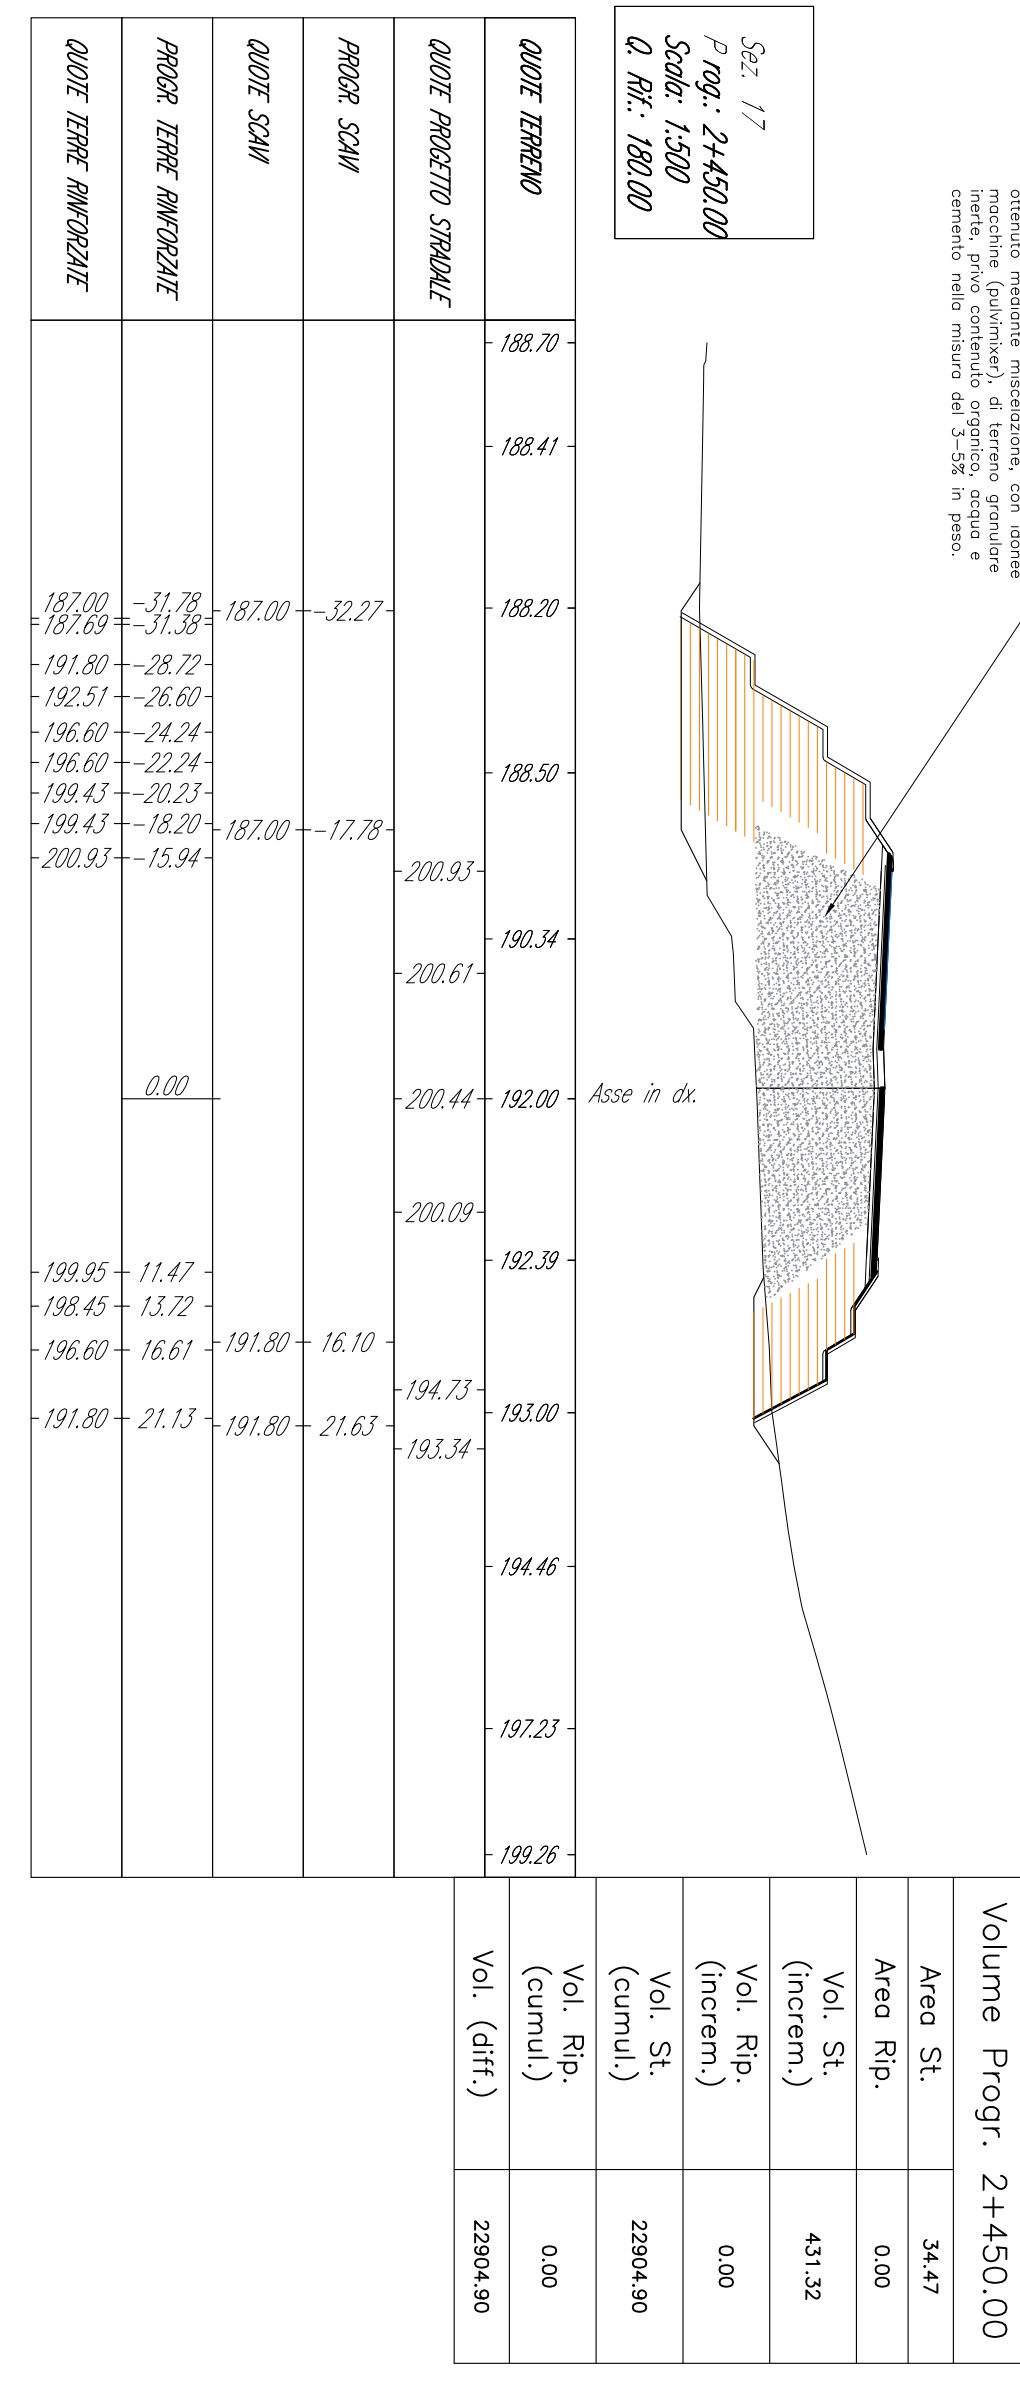
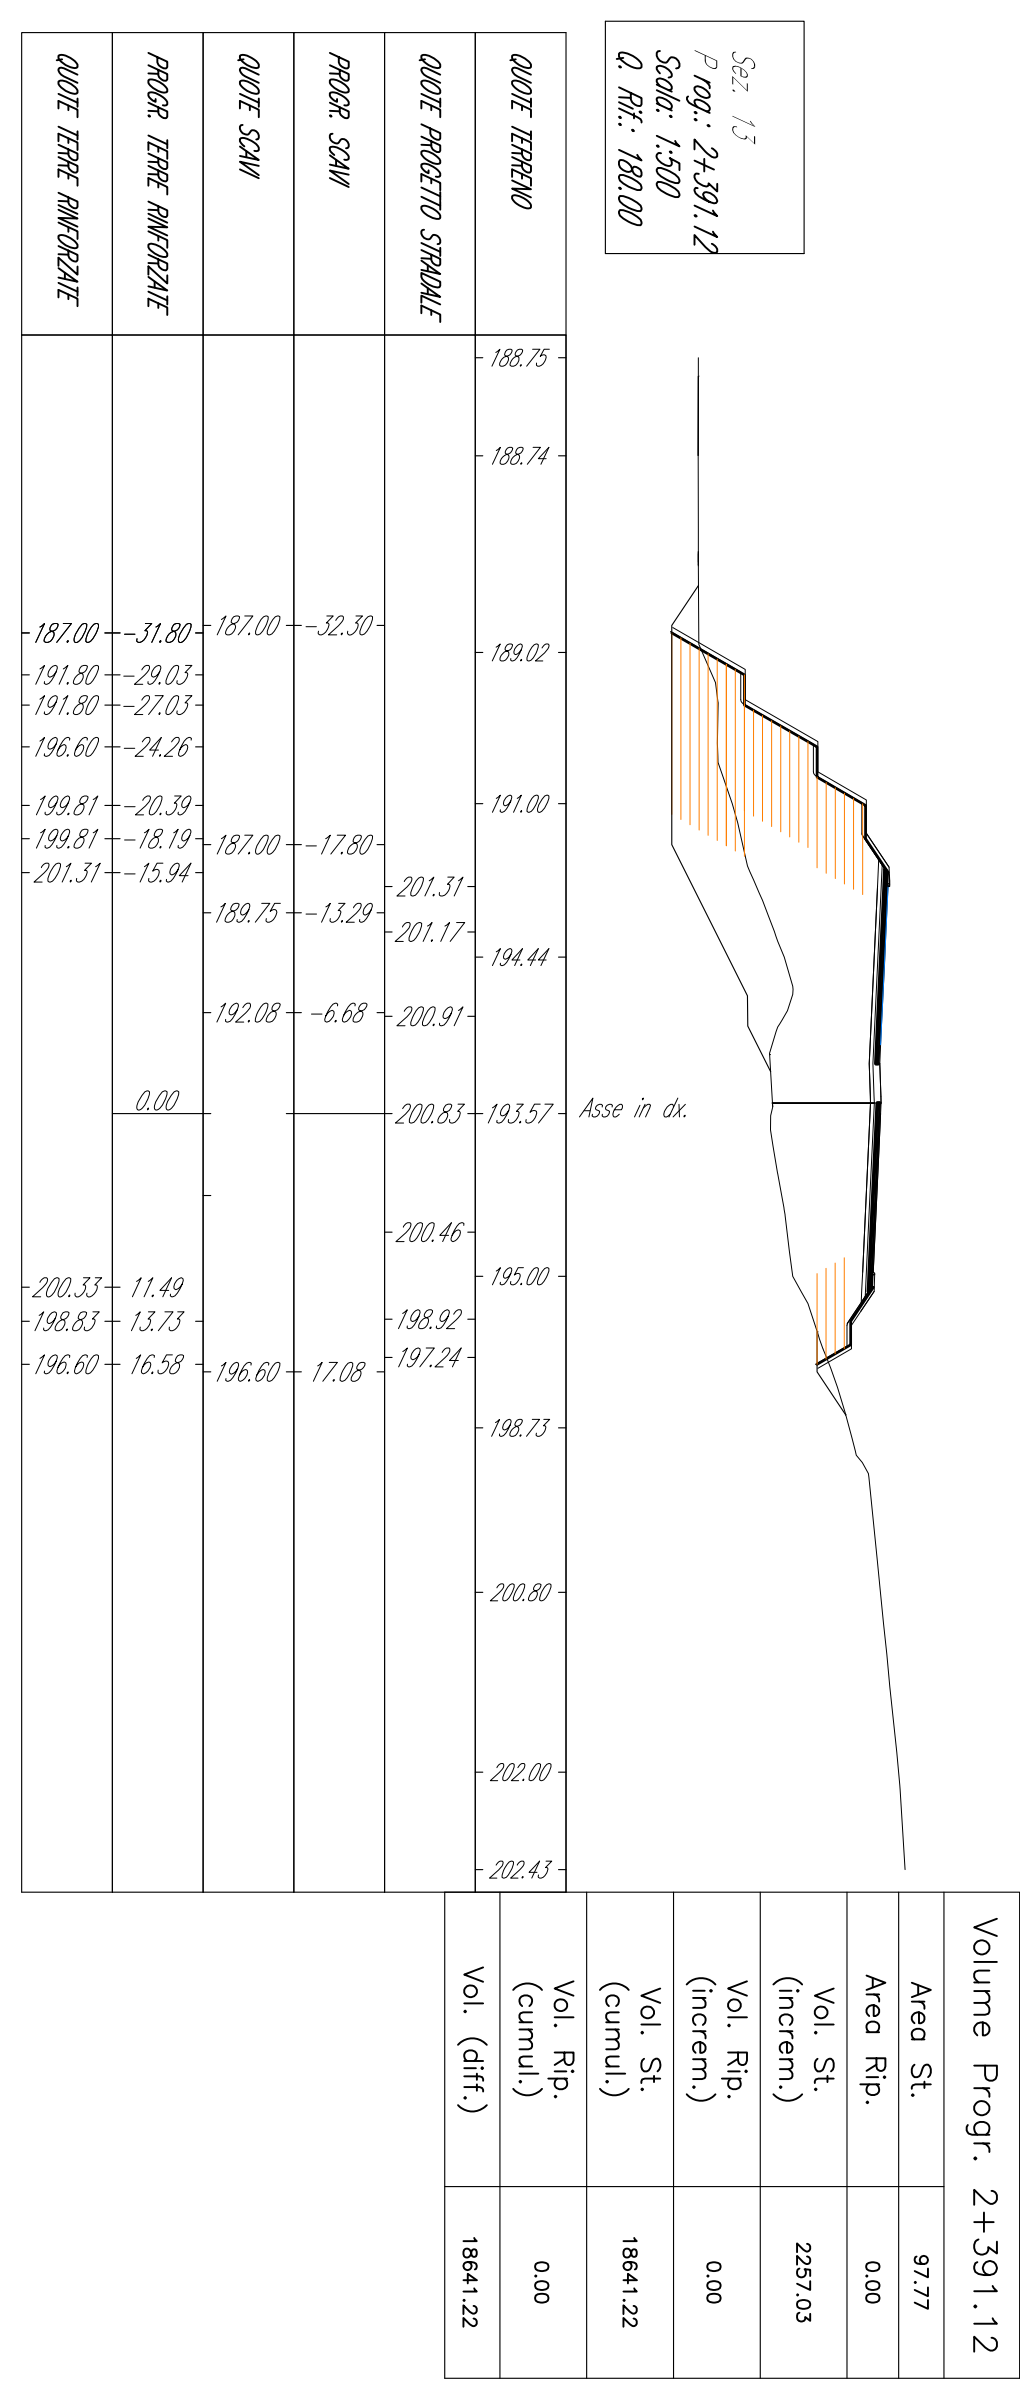
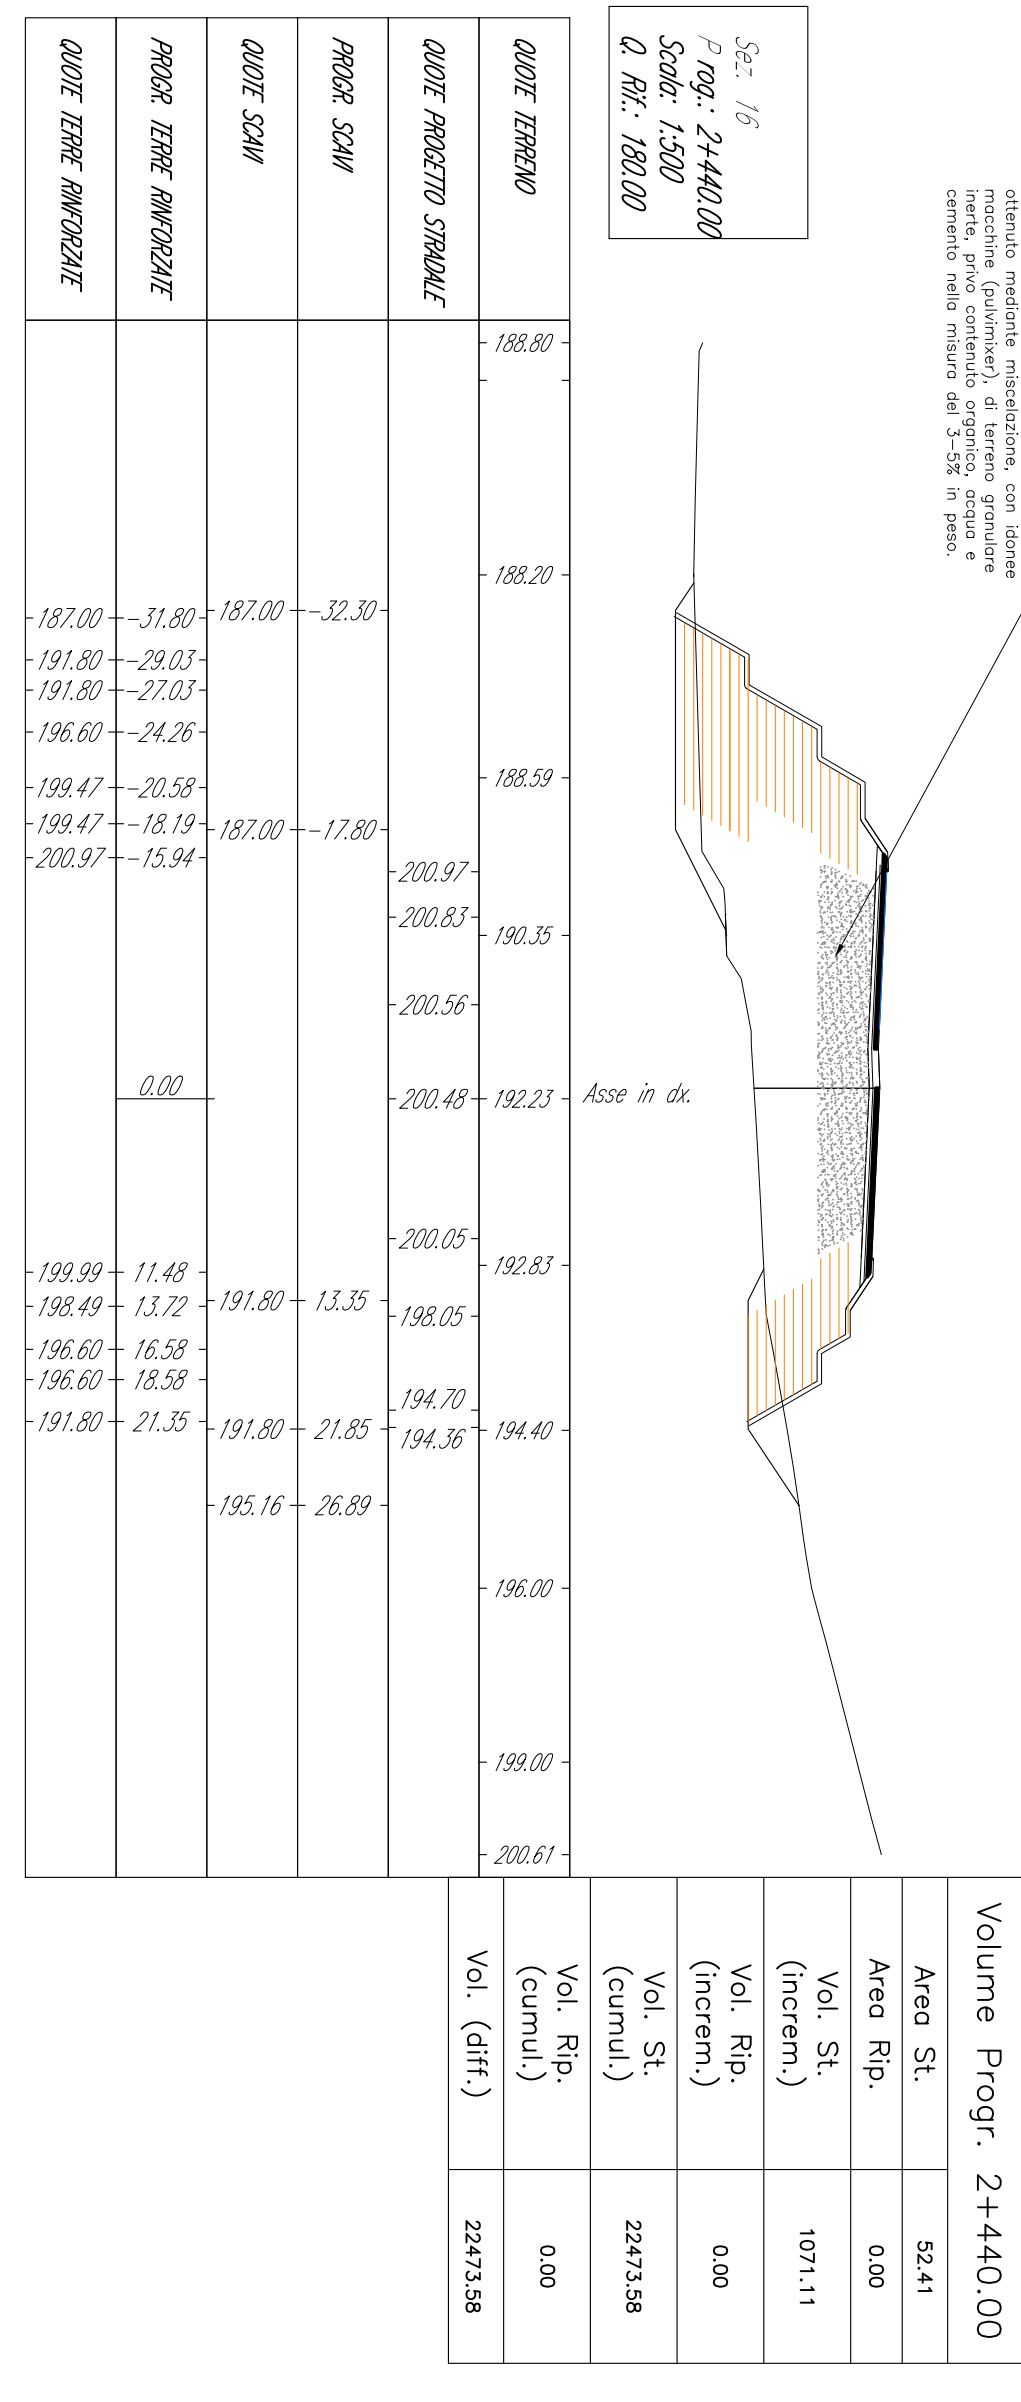
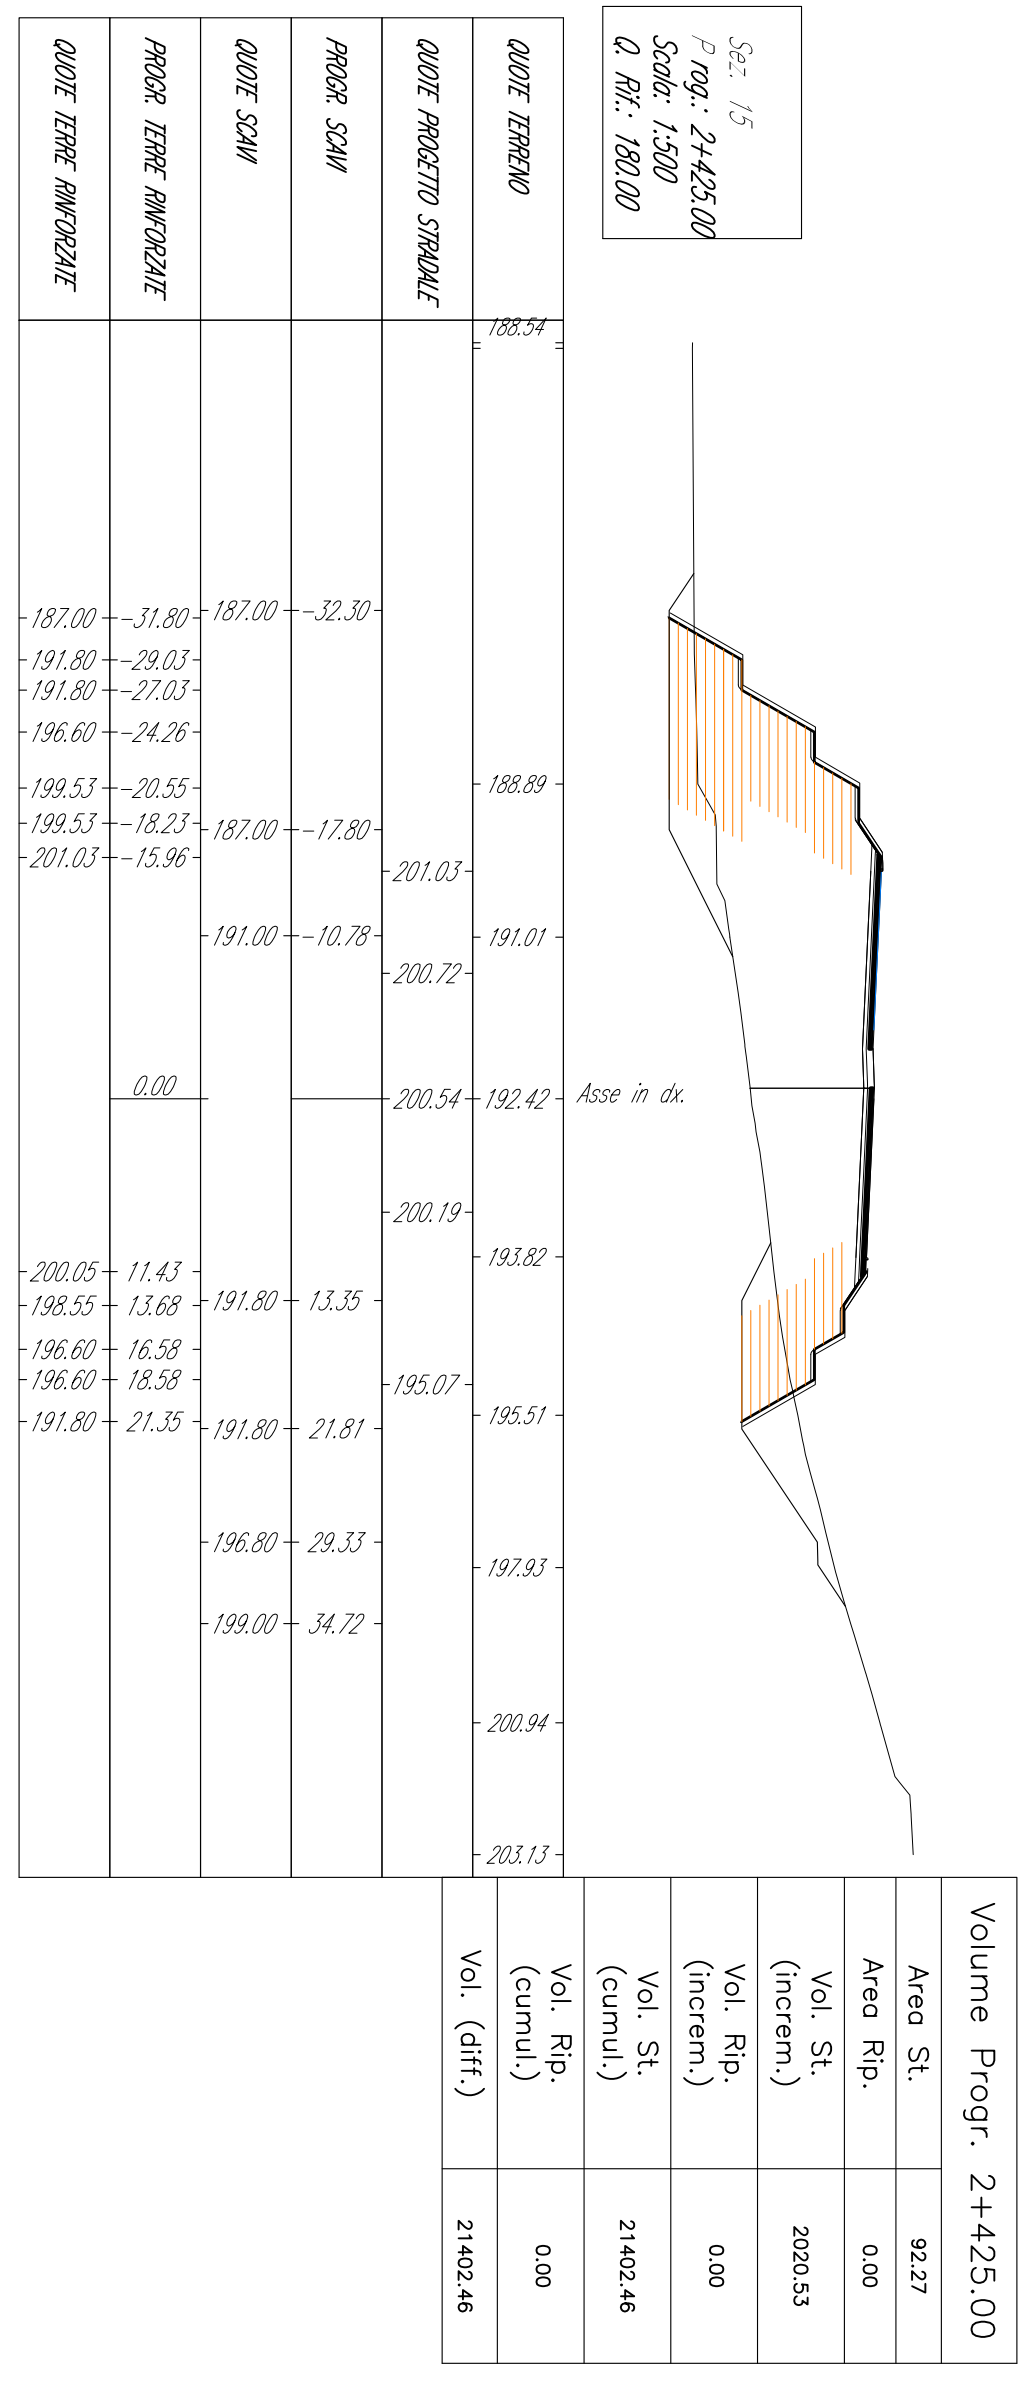
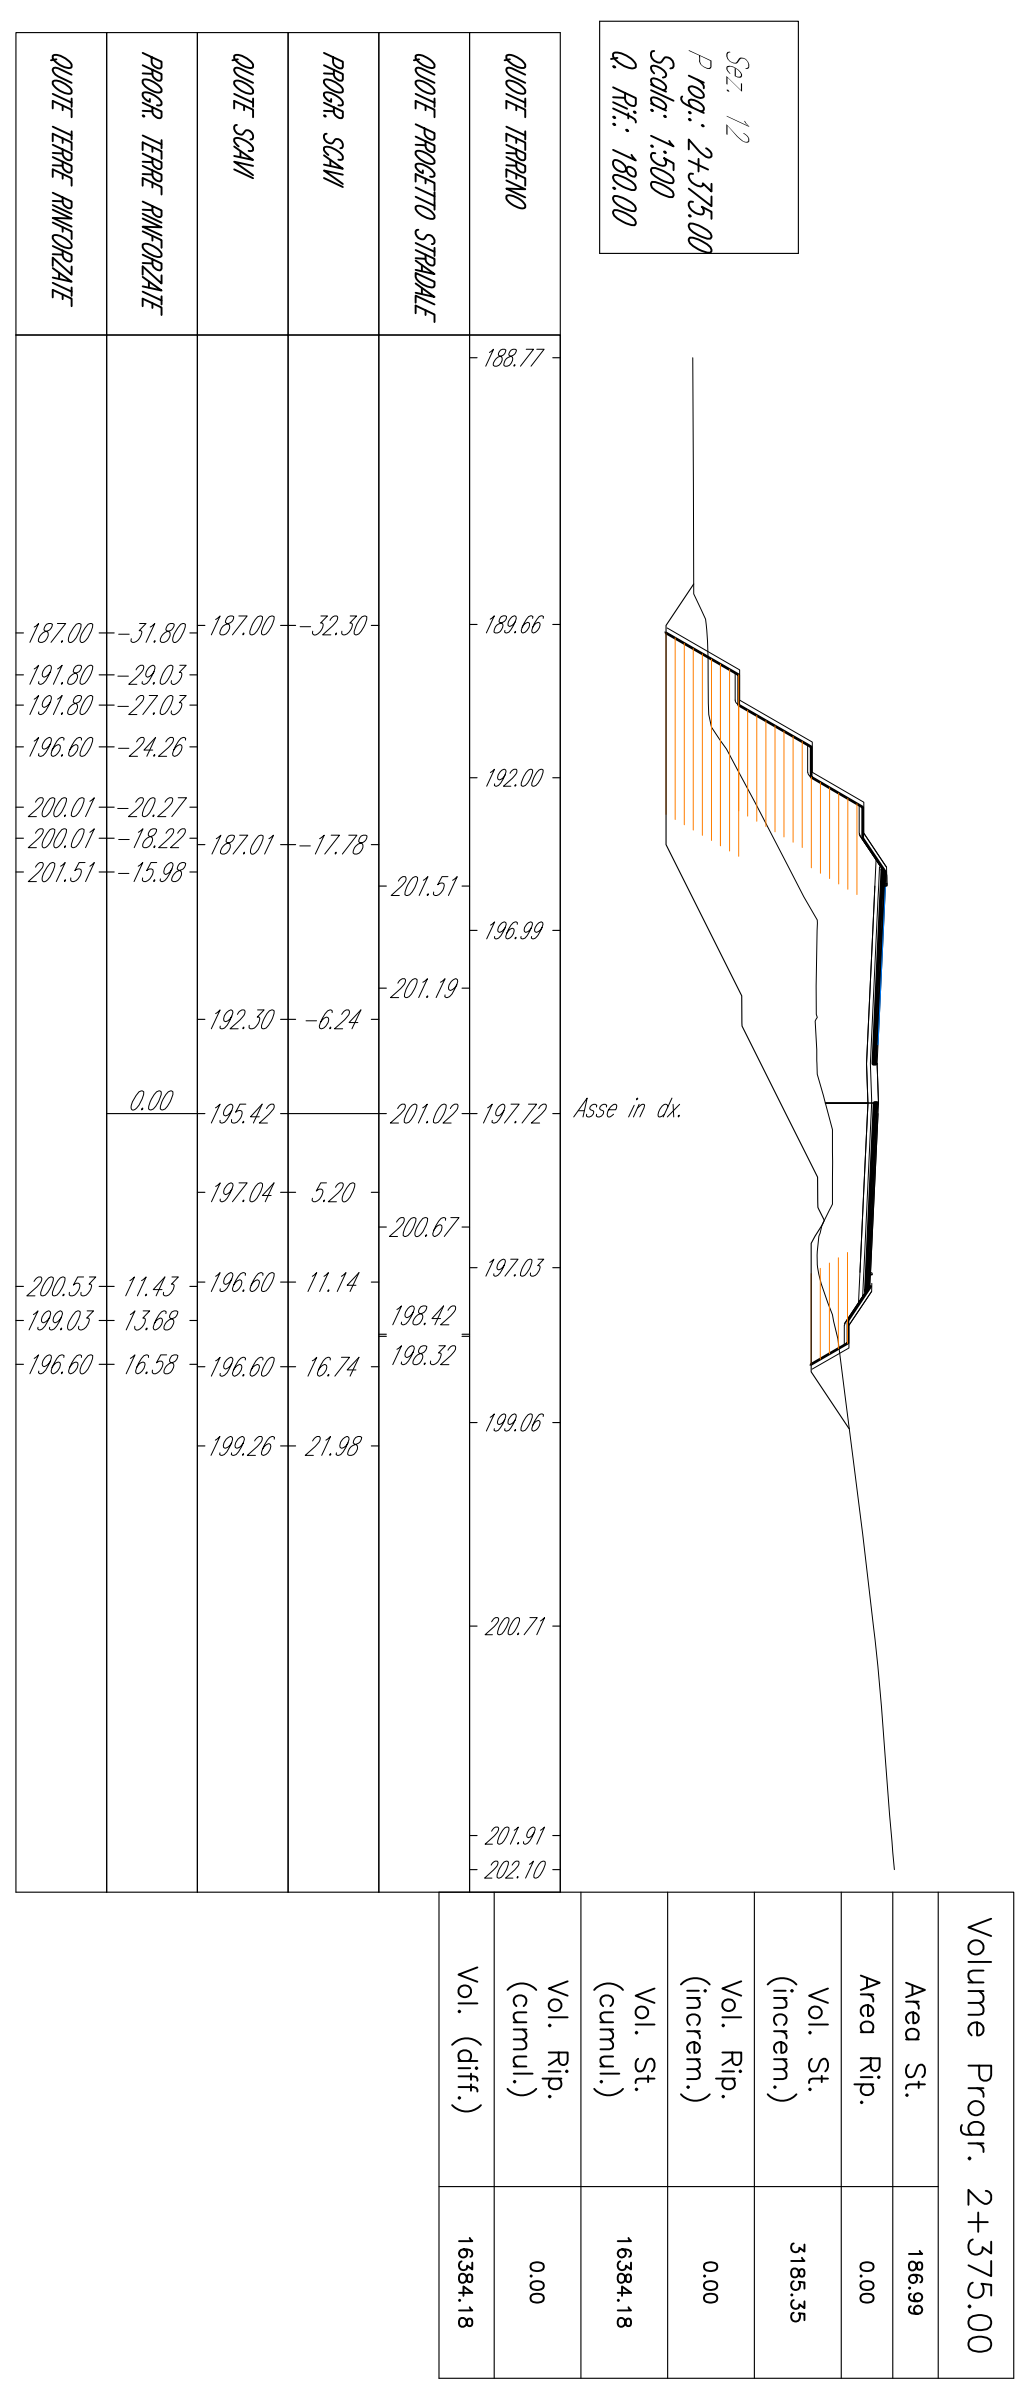
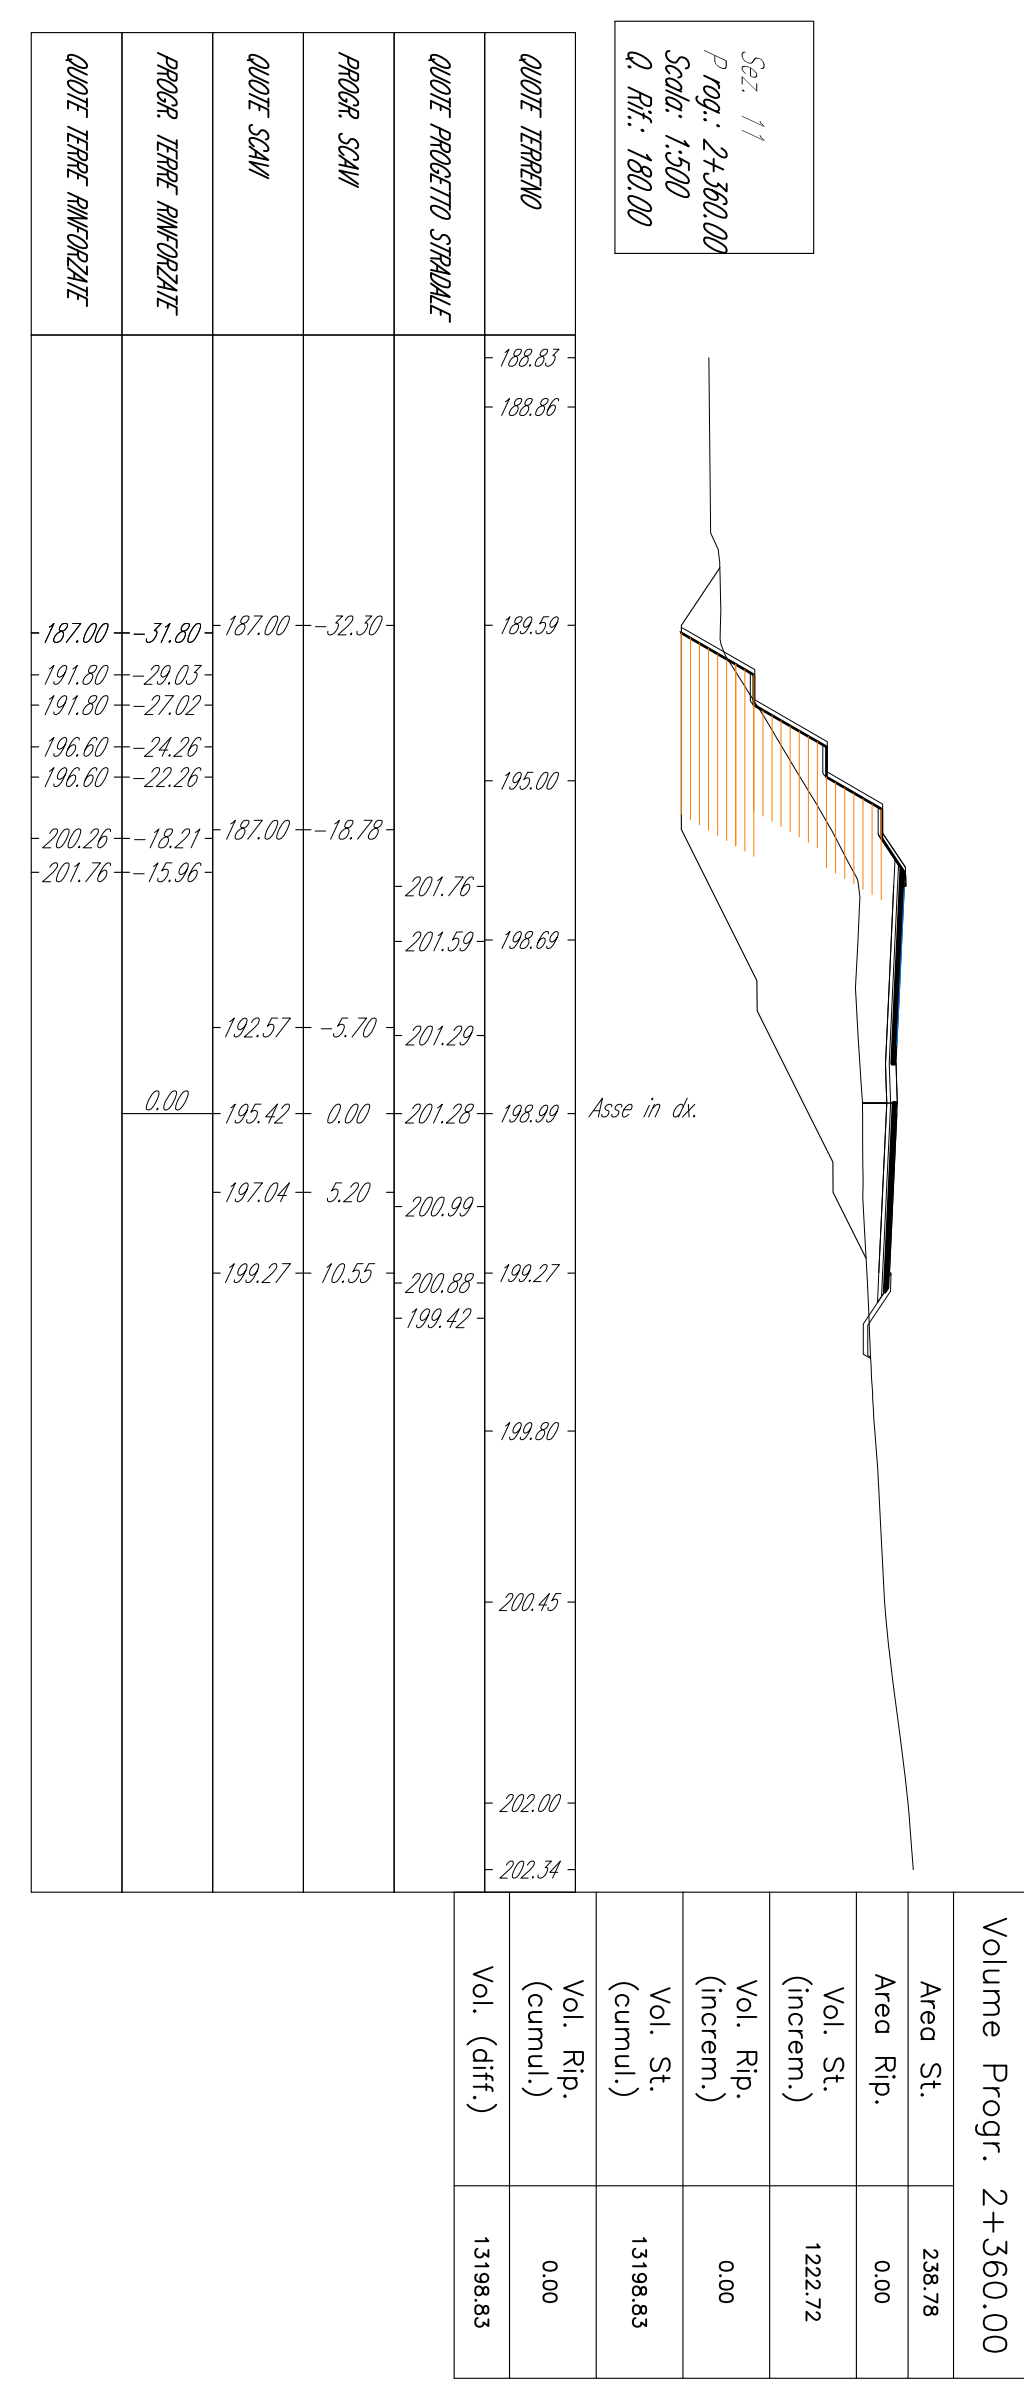


- Descrizione degli interventi**
- Preparazione dei piani di posa. Ove presenti inasprimenti rigide il piano di posa sarà costituito dallo strato di ripartizione in ghiaia.
 - Posa del rinforzo con cassero in rete elettrosaldata e stiffe di rinforzo
 - Riemplimento del singolo strato con materiale di rilevato compatto. La porzione più vicina alla faccia della scarpata sarà costituita da pietrame drenante opportunamente separato da geotessile TNT (vedi particolari sotto)
 - Posa del risvolto
 - Ripetizione delle fasi ai punti precedenti fino a completamento della terra rinforzata. L'ultimo risvolto sarà alla quota di progetto dell'istradesso dalla terra rinforzata
 - Realizzazione del rilevato autostradale di altezza costante 1,5m

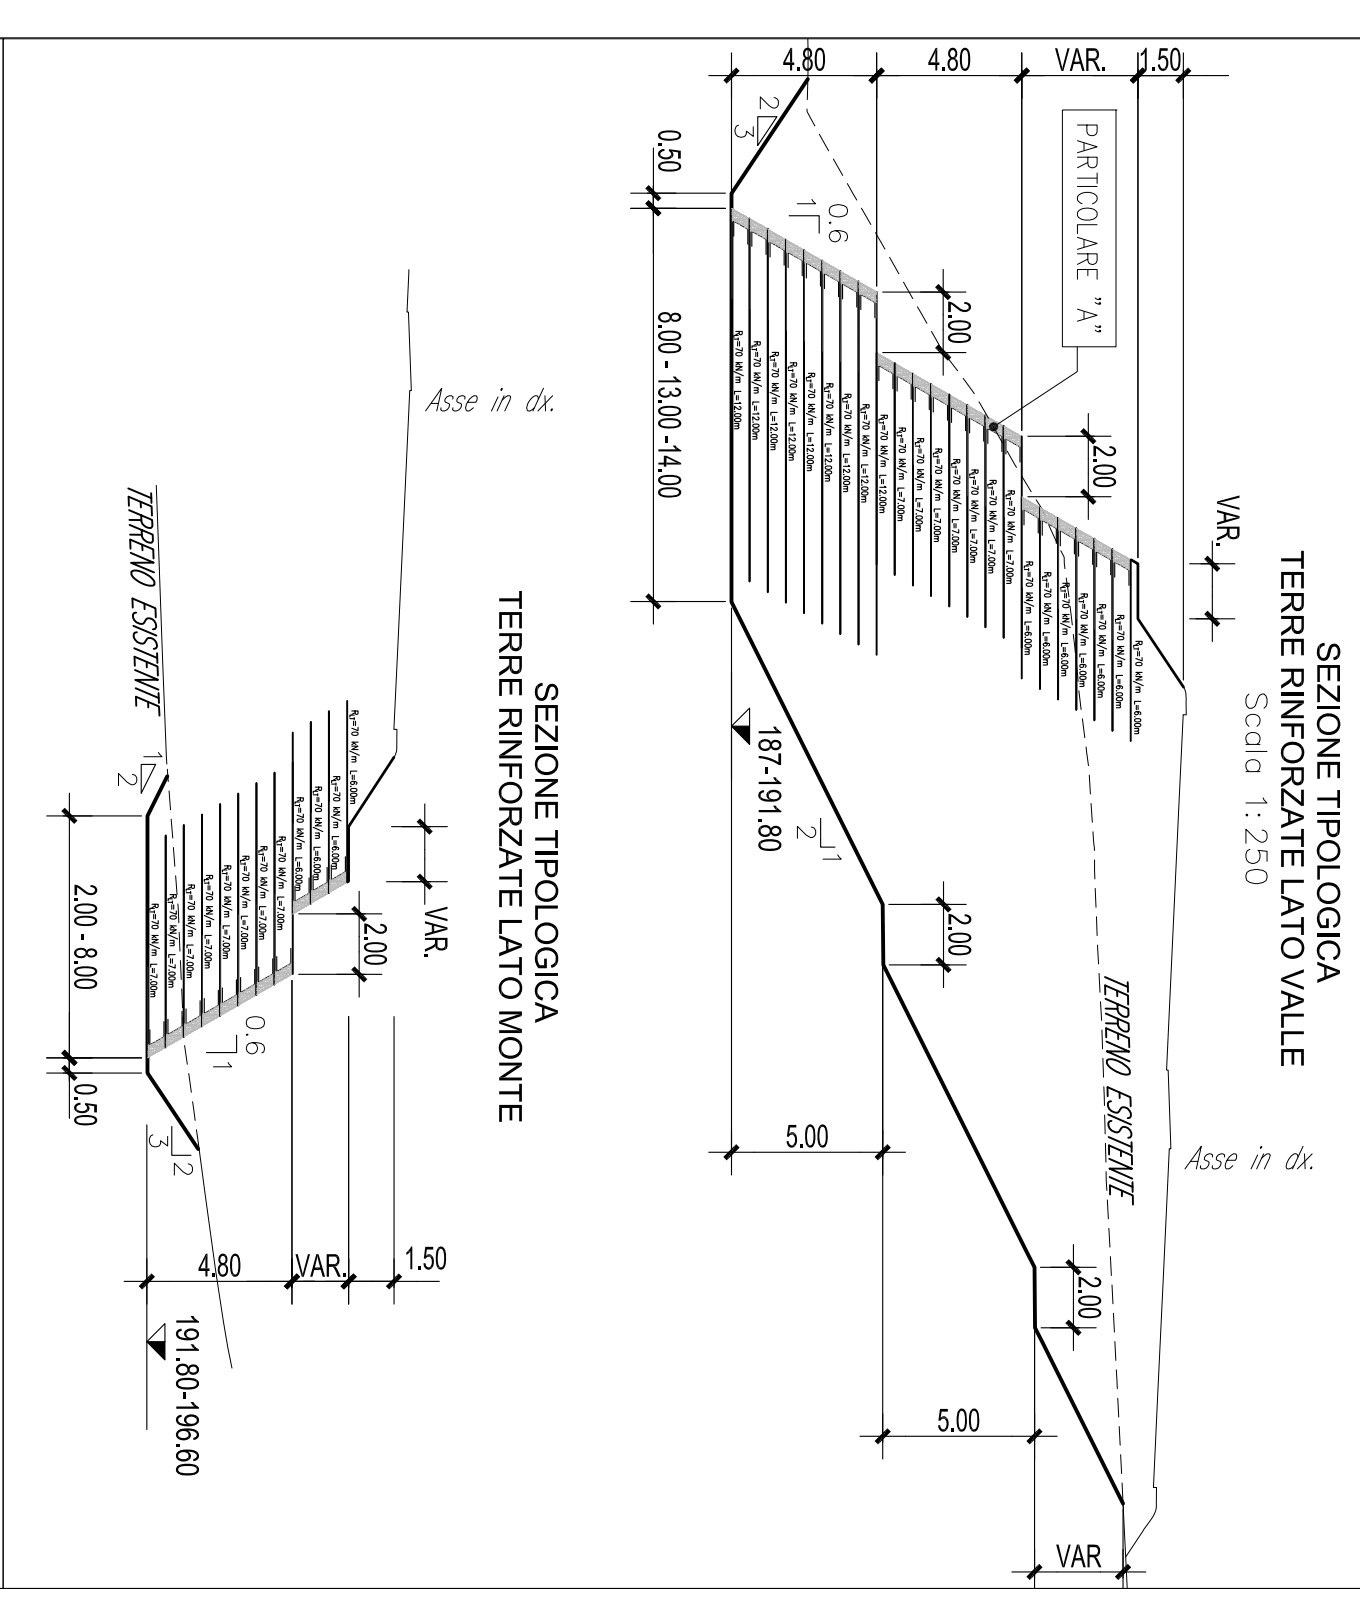

Autostrada Asti-Cuneo

TRONCO II A21 (ASTI EST) - A6 (MARENÈ)
 LOTTO 6 RODDI-DIGA ENEL
 STRALCIO a
 TRA IL LOTTO II,7 E LA PK. 5+000

PROGETTO DEFINITIVO
 OPERE GEOTECNICHE
 RILEVATI
 SEZIONI DEI RILEVATI IN TERRA RINFORZATA
 RLV06-RLV07


RESPONSABILE DEL PROCEDIMENTO
 VISTO DELLA COMPETENZA

06.02.10