



TIPOLOGIE INTERVENTI DI STABILIZZAZIONE

Pall CFA non armati Ø600mm
 Mappa di trattamento
 Quilometro intersezione 3,5x0,3m
 Pall L = 8,00m

Strato di ripartizione
 Mappa di trattamento
 Quilometro intersezione 3,5x0,3m

Descrizione degli interventi

- Realizzazione della piattaforma di lavoro
- Esecuzione dei pall CFA non armati di diametro 600mm
- Ove necessario, le due lavorazioni ai primi due punti di cui sopra saranno realizzate per fasi come mostrato sui disegni
- Posa di uno strato di materiale granulare opportunamente selezionato e compatto, di spessore minimo 80cm con interposita una geogriglia per garantire un'adeguata ripartizione e trasmissione del carico
- La geogriglia deve avere tensione nominale minima pari a 80kN
- Una volta completato lo strato di ripartizione si procede alla costruzione del rilevato stradale

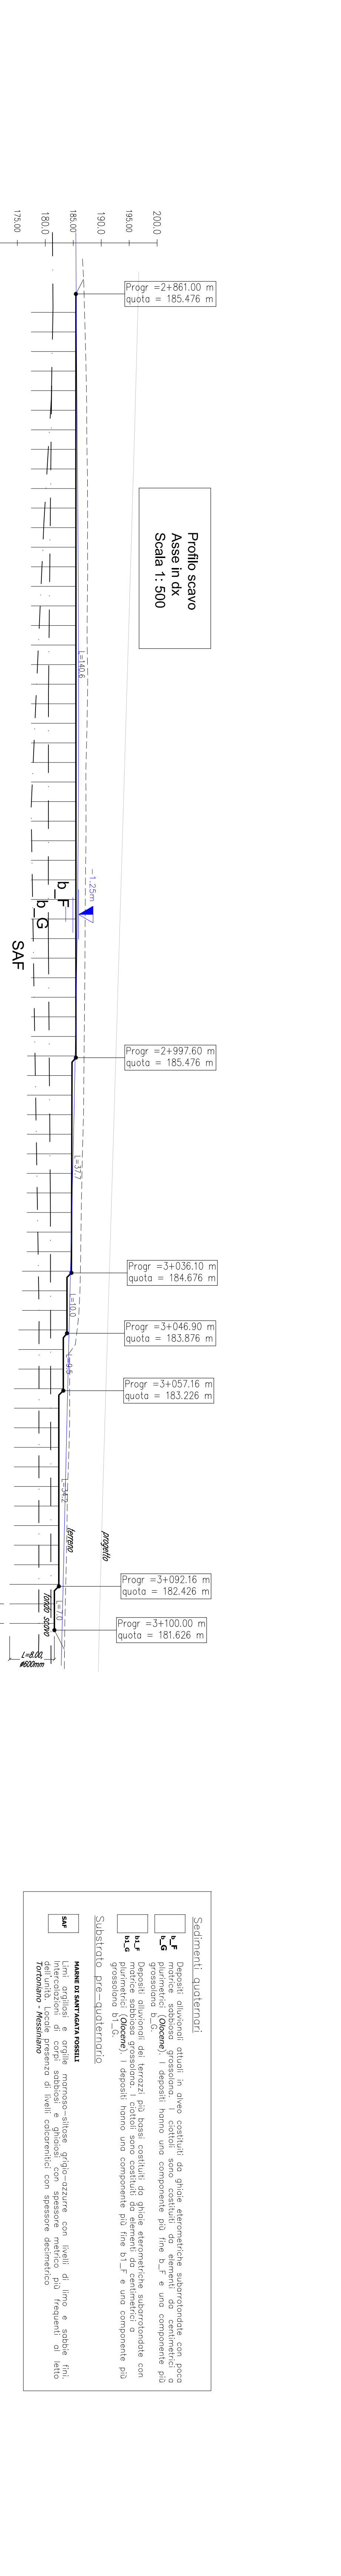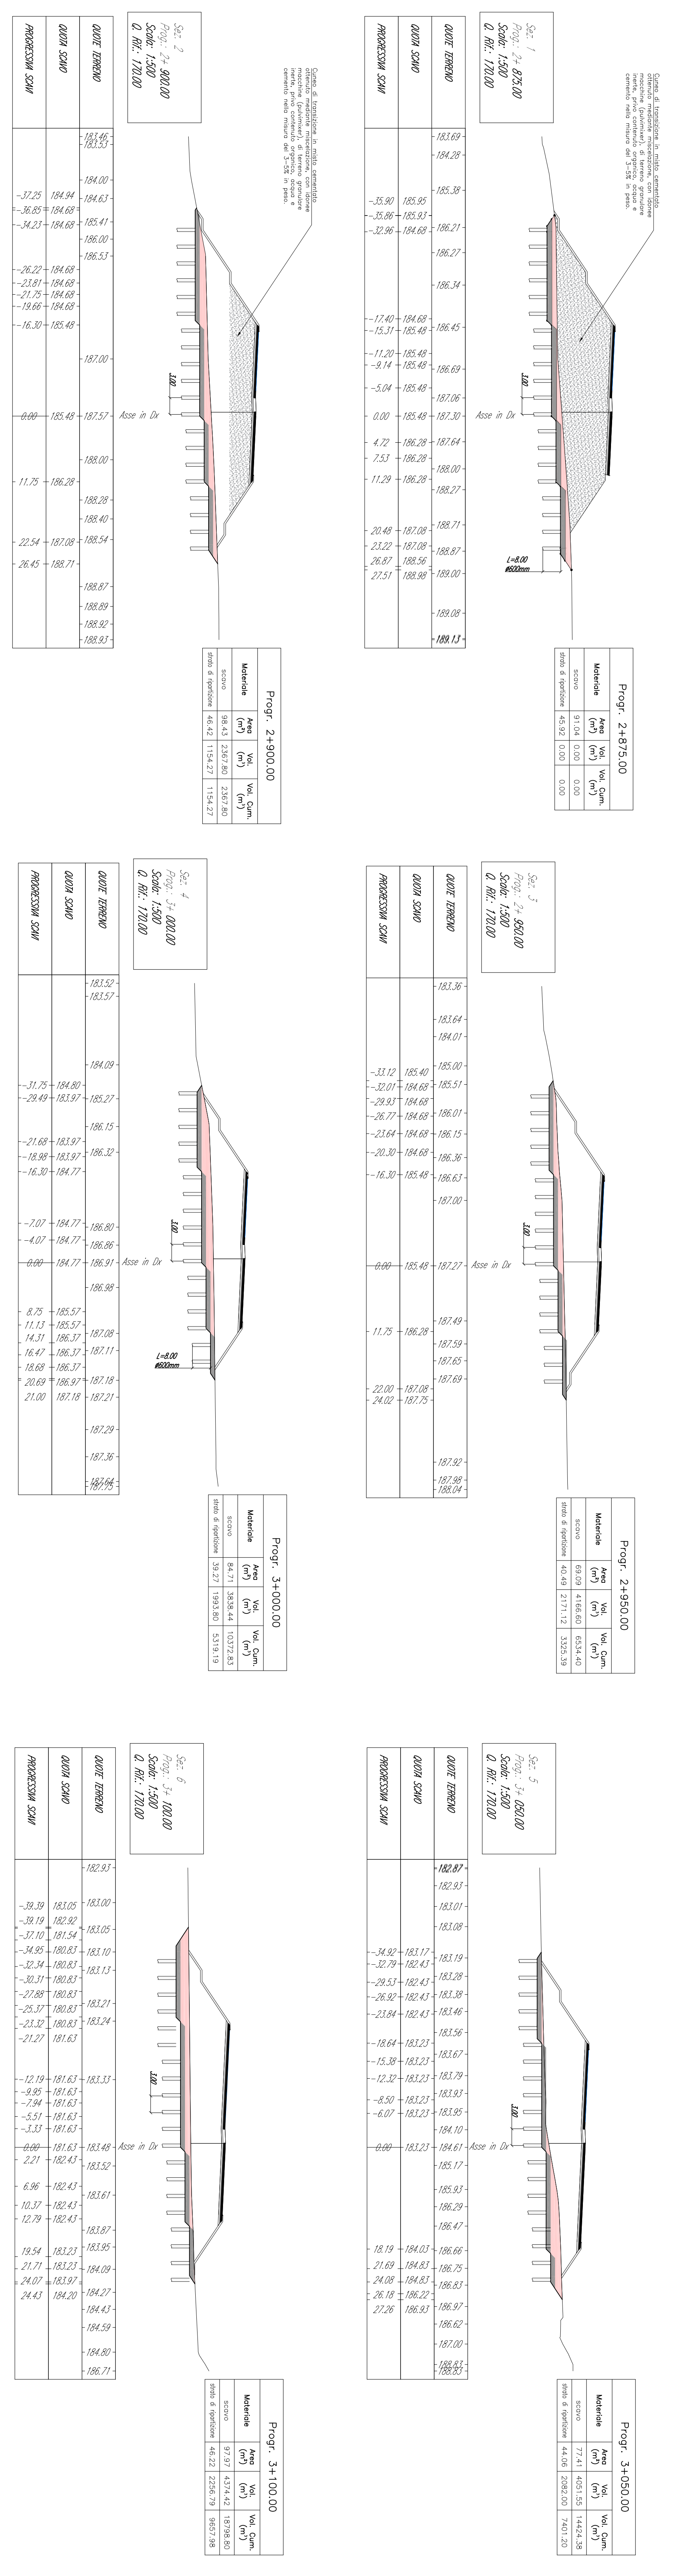

Autostrada Asti-Cuneo

TRONCO II A21 (ASTI EST) - AB (MARENÈ)
 LOTTO 6 RODDIDIGA ENEL
 STALCIO a
 TRA IL LOTTO II,7 E LA PK. 5+000

PROGETTO DEFINITIVO

OPERE GEOTECNICHE

RILEVATI

PLANIMETRIA DEGLI INTERVENTI DI CONSOLIDAMENTO

RIV08

PROGETTISTA: **INTEGRA**

PROGETTO: **progeca**

REDAZIONE: **progeca**

REVISIONE: **progeca**

DATA: 06.02.12

RESPONSABILE DEL PROCEDIMENTO: **progeca**

VISTO DELLA COMMITTEE: **progeca**

Scale: 1:500, 1:250, 1:100, 1:50, 1:20, 1:10, 1:5, 1:2, 1:1

Scale: 1:500, 1:250, 1:100, 1:50, 1:20, 1:10, 1:5, 1:2, 1:1