



SEZIONE LONGITUDINALE A-A SCATOLARE
Scala 1:500

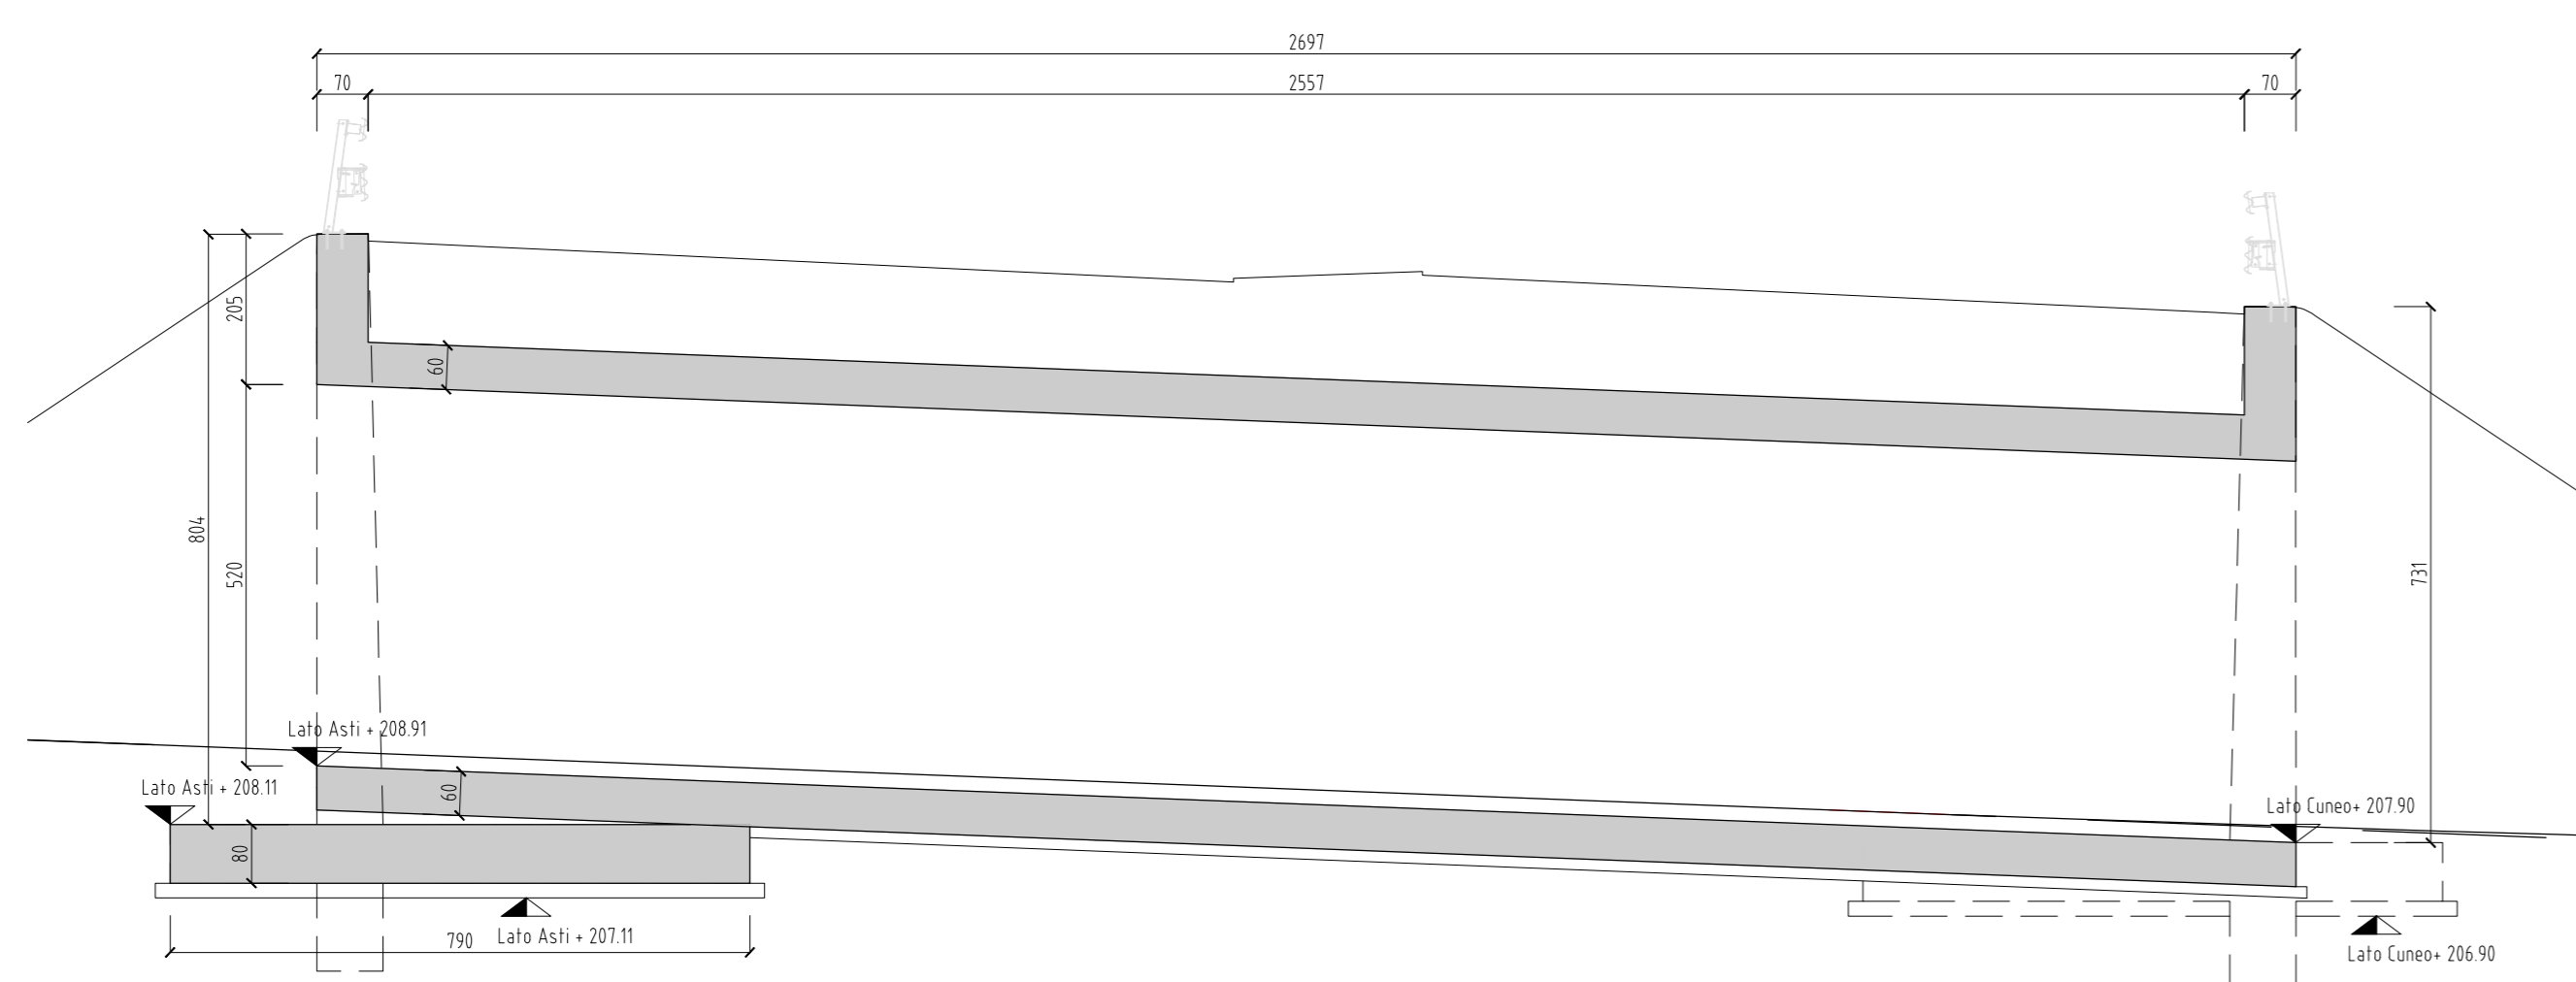


SEZIONE TRASVERSALE B-B MURO
Scala 1:500

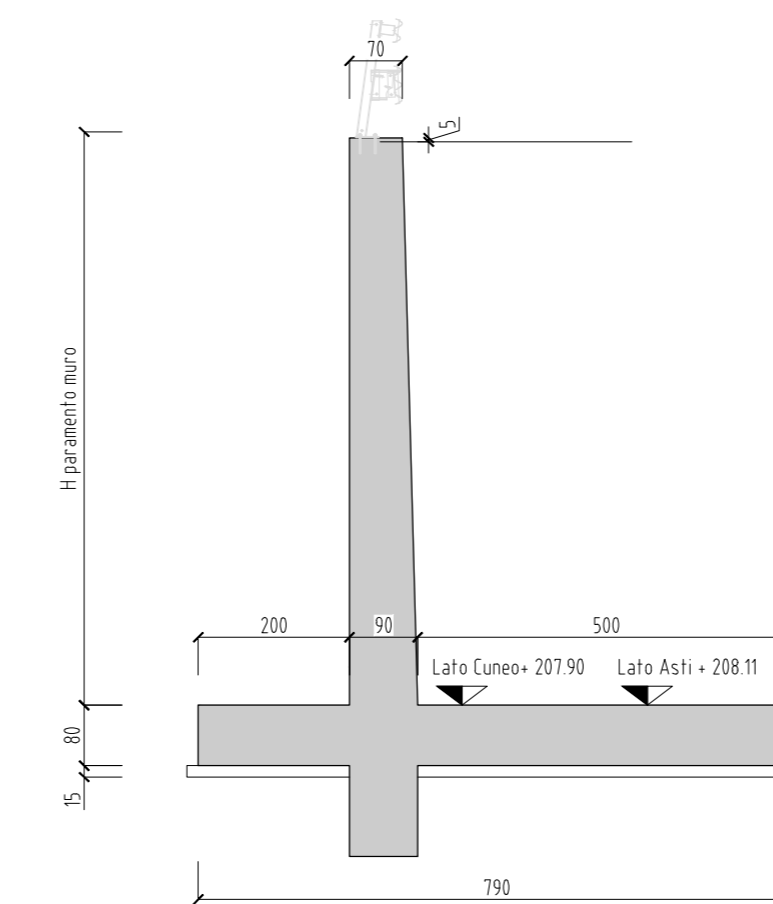

VOLUMI DI SCAVO:
 $[(6150 \times 36.90) + (57.60 \times 33.00)] / 2 \times 2.06 = 4.295,55 \text{ mc}$

SEZ. DO
Scala 1:500

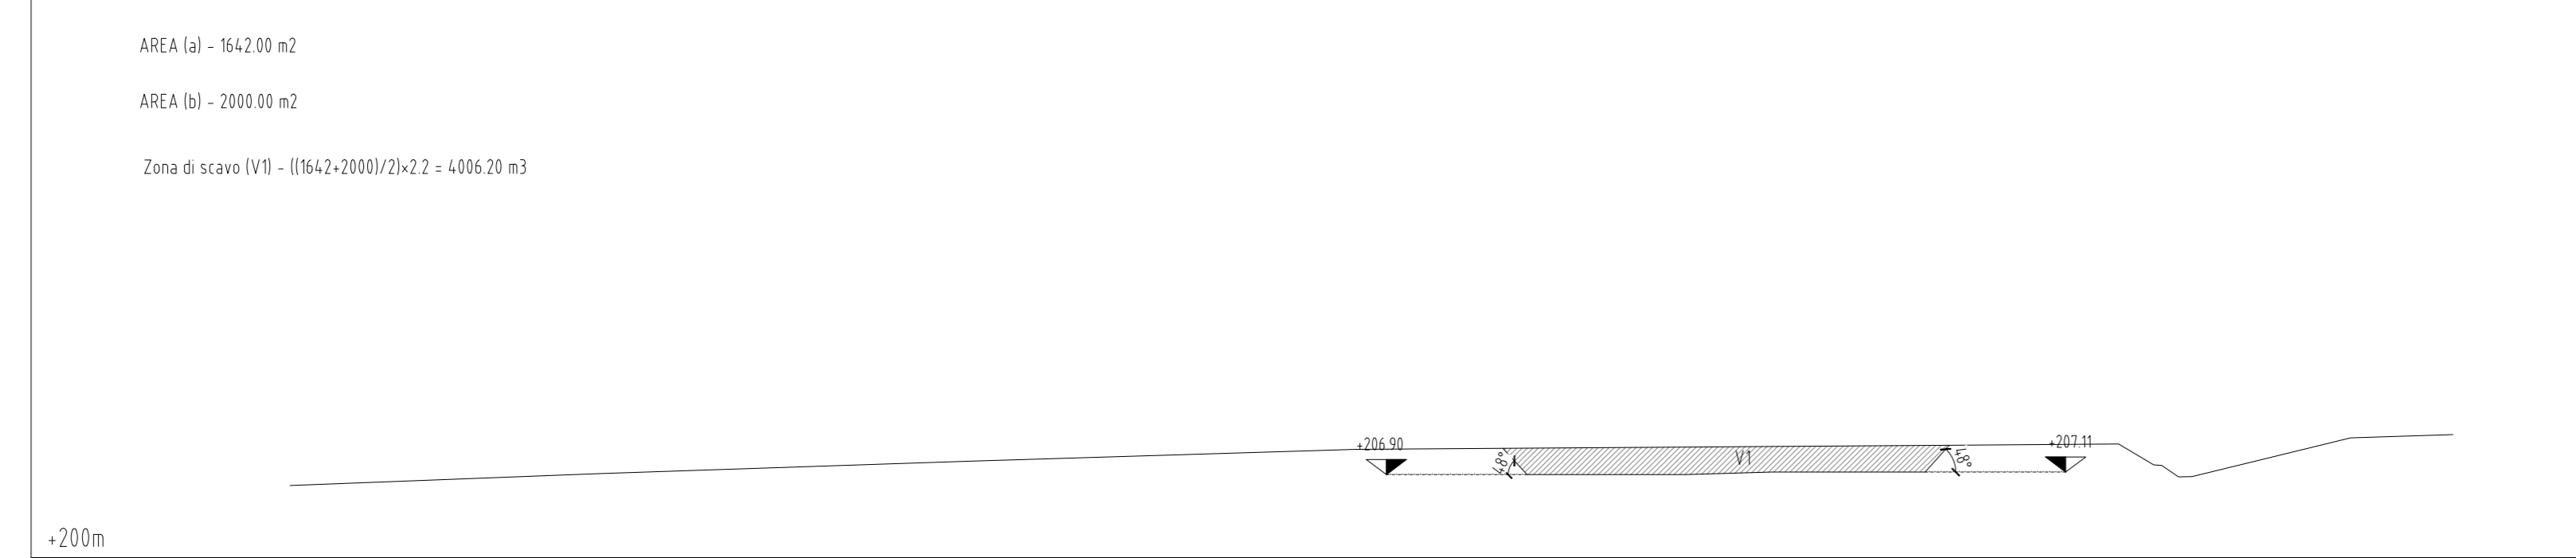



TRONCO II A21 (ASTI EST) - A6 (MARENE)
LOTTO 6 RODDI-DIGA ENEL

STRALCIO a
TRA IL LOTTO II.7 E LA PK. 5+000

PROGETTO DEFINITIVO

OPERE D'ARTE MINORI
Sottopasso scatolare strada podereale Pk
Pianta scavi

IMPRESA 	PROGETTISTA 	REGOLATORE ATTIVITA' SPECIALISTICO Dott. Ing. Stefano Spizzotto Aut. Min. Infrastr. n. 5221 prov. di Genova	COMMITTENTE Autostrada Asti-Cuneo S.p.A. Divisione e Stabilimento S.A.C. di Trapani (MI) Via XX Settembre, 89/E 00187 Roma					
REV.	DATA	DESCRIZIONE	REDATTO	CONTR.	APPROV.	RIESEGNA	DATA	SCALA

RESPONSABILE DEL PROCEDIMENTO: _____ VISTO DELLA COMMITTENTE: _____



MOD-COP_lev.0 RH - ST-01g - 01