



3
Progr.: 0+109.93
Scala: 1:100:100
Q.Rif.: 180.00


4
Progr.: 0+139.24
Scala: 1:100:100
Q.Rif.: 180.00


- FASI COSTRUTTIVE**
- Realizzazione delle pile del viadotto Verduno (vedere elaborati specifici);
 - Rimozione delle opere provvisorie utilizzate per la realizzazione dei piloni delle pile e sistemazione del terreno;
 - Messa fuori servizio del canale esistente;
 - Scavo e realizzazione della protezione spondale in massi del canale;
 - Messa in servizio del canale;

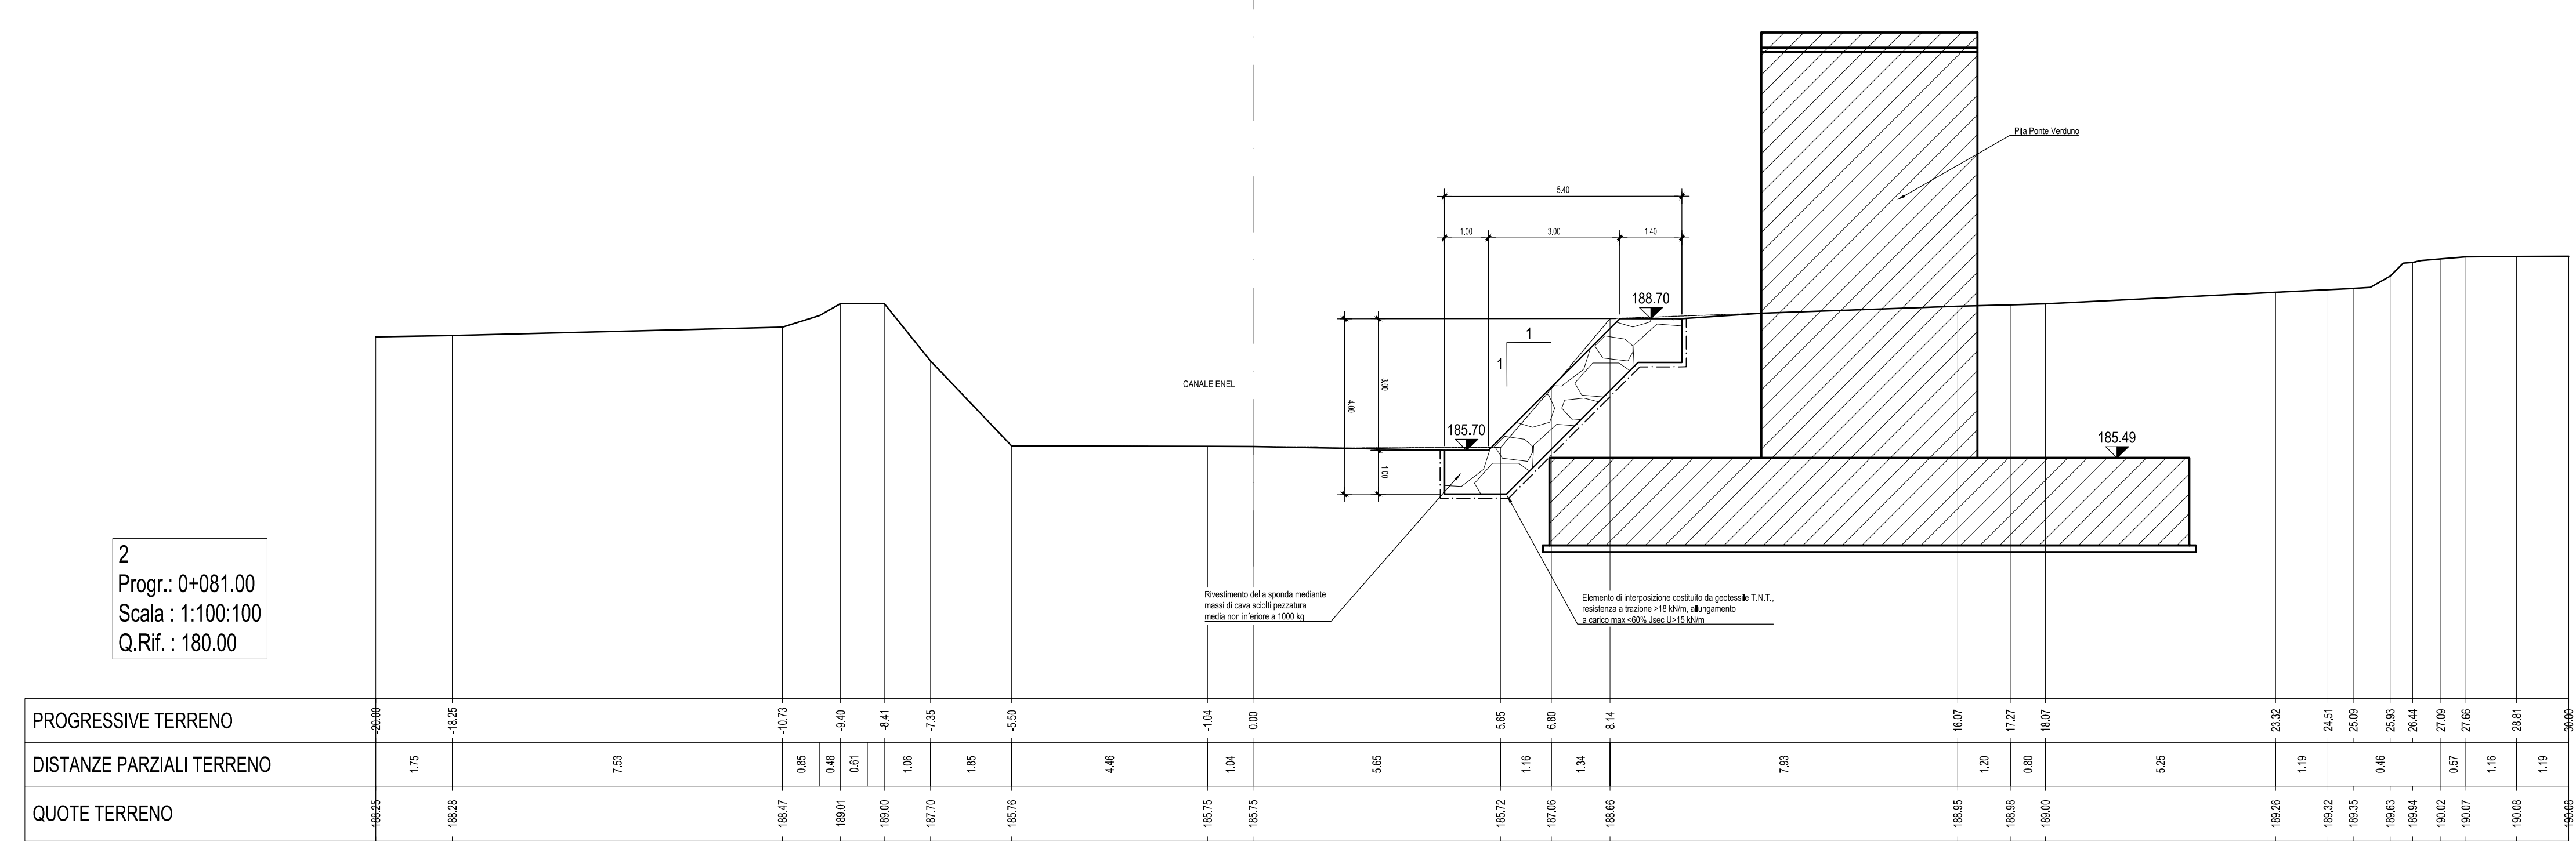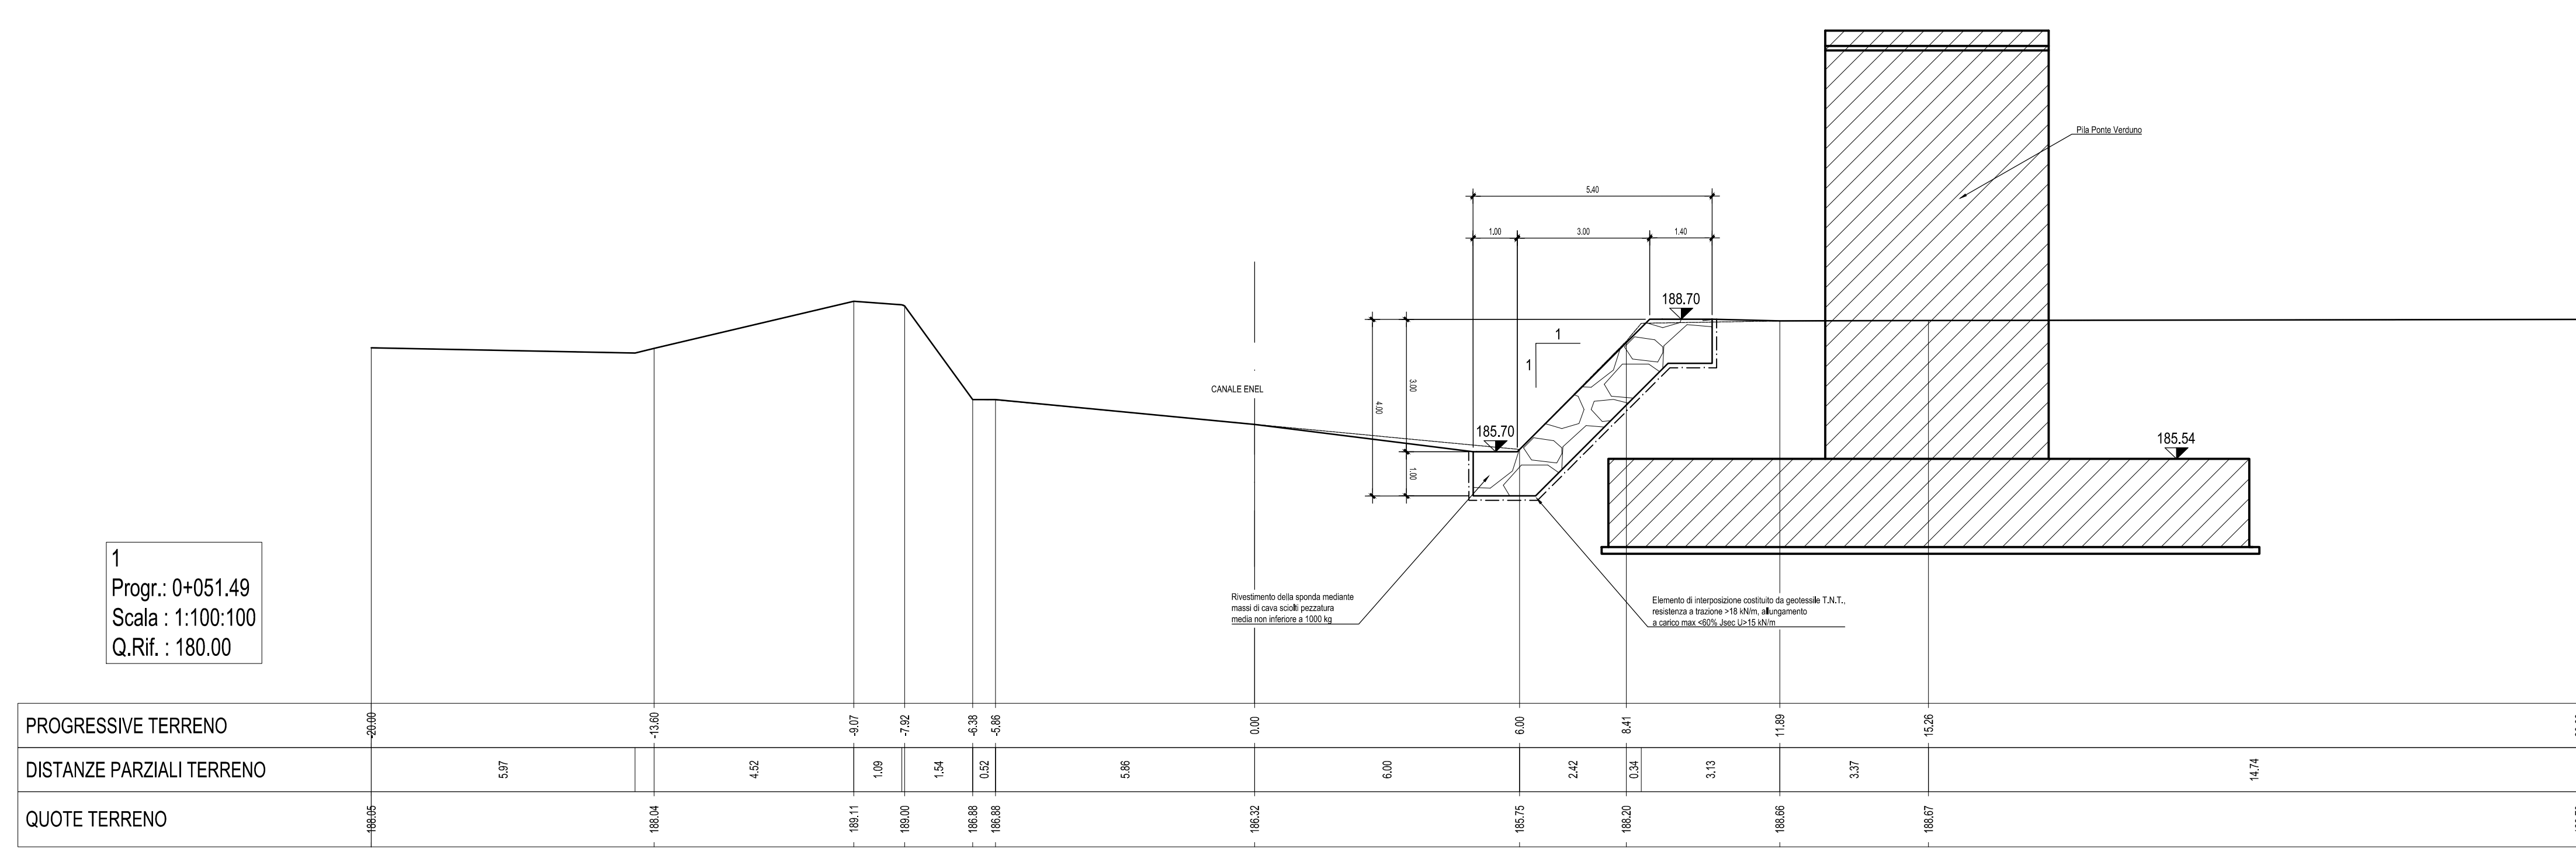

TRONCO II A21 (ASTI EST) - A6 (MARENE)
LOTTO 6 RODDI-DIGA ENEL

STRALCIO a
TRA IL LOTTO II.7 E LA PK. 5+000

PROGETTO DEFINITIVO

07 - OPERE D'ARTE MINORI

07.10 - Sistemazione del canale Enel in corrispondenza delle pile del viadotto Verduno
Planimetria e sezioni

APRISA	PROGETTISTA	INTERLOCUTORE ATTIVA	SPECIFICAZIONE	COMMITTENTE					
ITINERA	PROGER	PROGER	PROGER	Autostrade Asti-Cuneo S.p.A.					
REV.	DATA	DESCRIZIONE	REDATTO	CONTR.	APPROV.	RISERVA	DATA	SCALA	
A	05-2021	EMISSIONE	Alery	Treves	Ing. Spagnoli	Ing. Spagnoli	05 MAGGIO 2021	-	
CODIFICA							PROGETTO	DATA	SCALA
PROGETTO							07.10.01	-	-
RESPONSABILE DEL PROCEDIMENTO							VISTO DELLA COMMITTENTE		