

LEGENDA

Elementi idrografici

- Corso d'acqua o canale
- Specchio d'acqua o lago

Elementi strutturali e tettonici

- Limite litologico (a tratteggio se presunto)
- Sovracceamento presunto e/o sospeso
- Faglia di chernivka sconosciuta presunta e/o sospesa
- Asse di pieghe elastiche presunte
- Giuntura degli strati inclinati
- Giuntura degli strati rovesciati

Forme, processi e depositi gravitativi

- Corso di frana di colamento

Forme, processi e depositi dovuti alle acque correnti superficiali

- Orlo di scarpata di erosione fluviale o torrentizia
- Solco di erosione concentrata
- Traccia di corso abbandonato
- Corteo eluvio-colluviale
- Deposito alluvionale e fluviale: ghiaie
- Deposito alluvionale e fluviale: ghiaie e sabbie
- Deposito alluvionale e fluviale: sabbie
- Deposito alluvionale e fluviale: sabbie e limi
- Deposito alluvionale e fluviale: limi
- Deposito alluvionale e fluviale: limi e argille
- Deposito lacustre e/o palustre

Forme antropiche e manufatti


- Deposito antropico
- Argine artificiale

Unità del substrato

- Rocce prevalentemente pelitiche
- Rocce prevalentemente psammitiche
- Rocce prevalentemente calcaree
- Rocce prevalentemente arenacee
- Alternanze di rocce a comportamento differente

SIMBOLOGIA

- Tracciato ferroviario

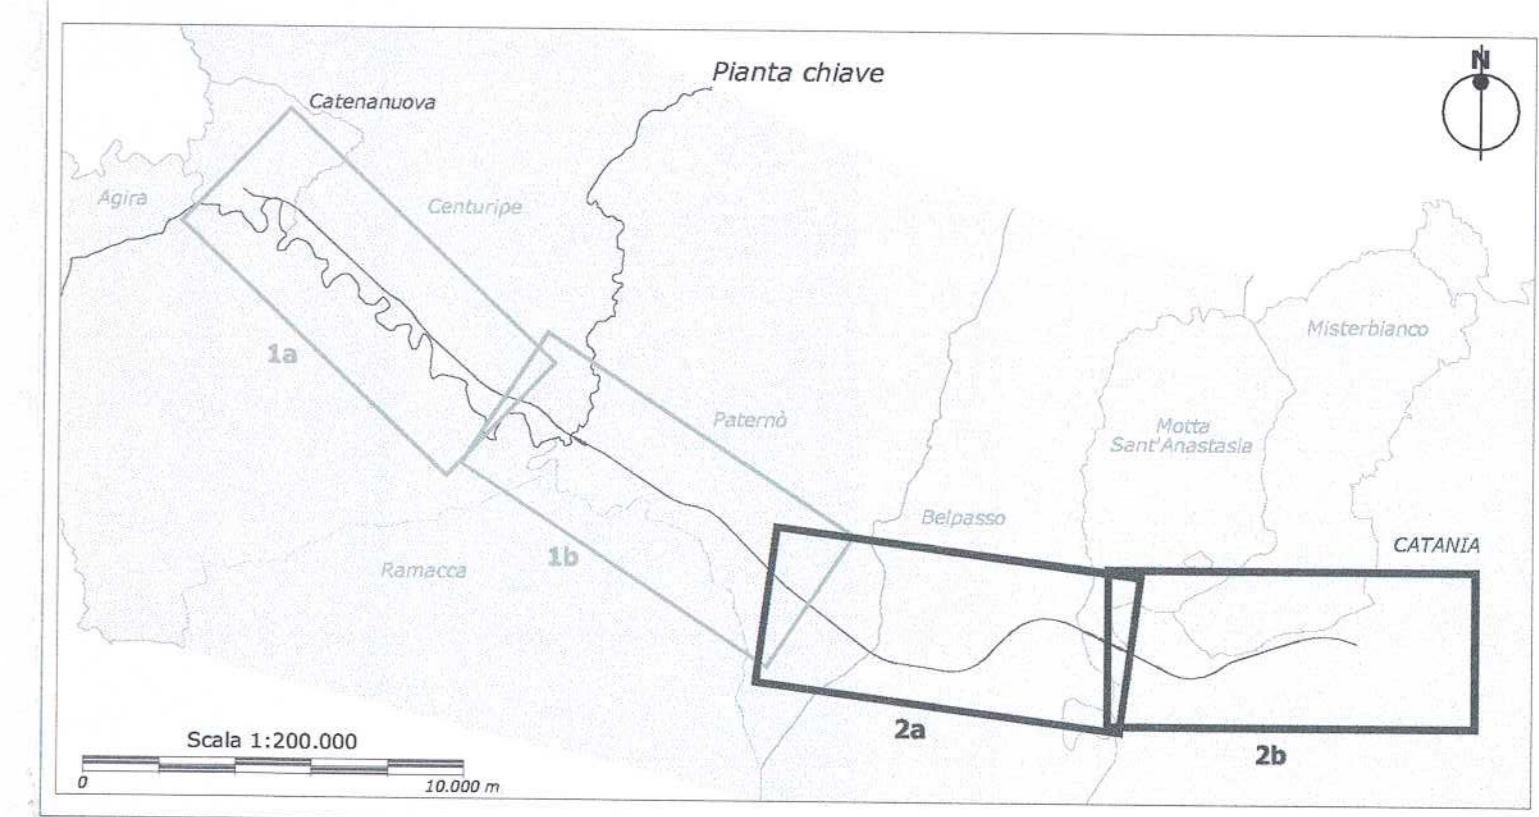

COMMITTENTE:

RFI
 RETE FERROVIARIA ITALIANA
 GRUPPO FERROVIE DELLO STATO

PROGETTAZIONE:

ITFERR
 GRUPPO FERROVIE DELLO STATO

INFRASTRUTTURE FERROVIARIE STRATEGICHE DEFINITE DALLA LEGGE OBIETTIVO N. 443/01

PROGETTO PRELIMINARE

NUOVO COLLEGAMENTO PALERMO - CATANIA
RADDOPPIO DELLA TRATTA BICOCCA-CATENUOVA

Carta geomorfologica
 Tavola 2/2 - a) dal km 18+600 al km 27+900 b) dal km 27+900 al km 38+303.49

SCALA: 1:10.000

COMMESSA	LOTTO	FASE	ENTE TIPO DOC.	OPERA/DISCIPLINA	PROGR.	REV.
RSJ1	01	R	79 N4	GE0003	002	B

Rev.	Descrizione	Redatto	Data	Verificato	Data	Approvato	Data	Autorizzato/Data
A	EMISSIONE DEFINITIVA	Tamburro	21 mar. 2011	Tamburro	21 mar. 2011	Forché	21 mar. 2011	Marchese
B	EMISSIONE DEFINITIVA	Tamburro	05 dic. 2011	Tamburro	05 dic. 2011	Forché	05 dic. 2011	Marchese