



PIANTA IMPALCATO (scala 1:2000)

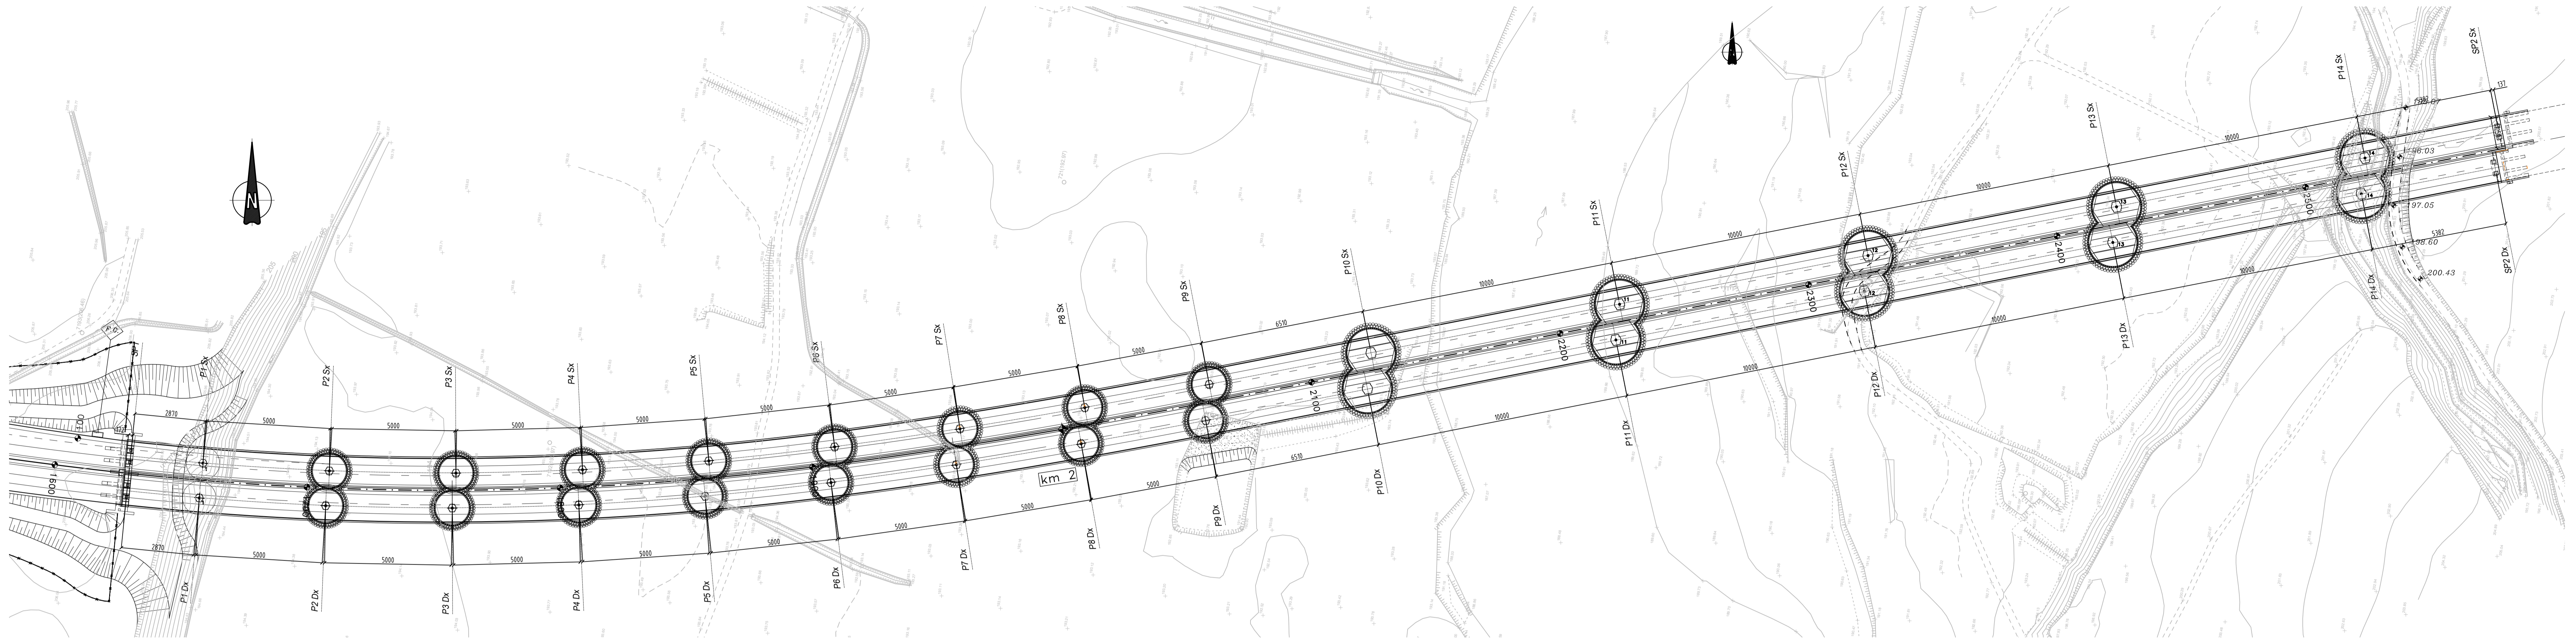

SEZIONE TRASVERSALE SINGOLA CARREGGIATA (scala 1:250)

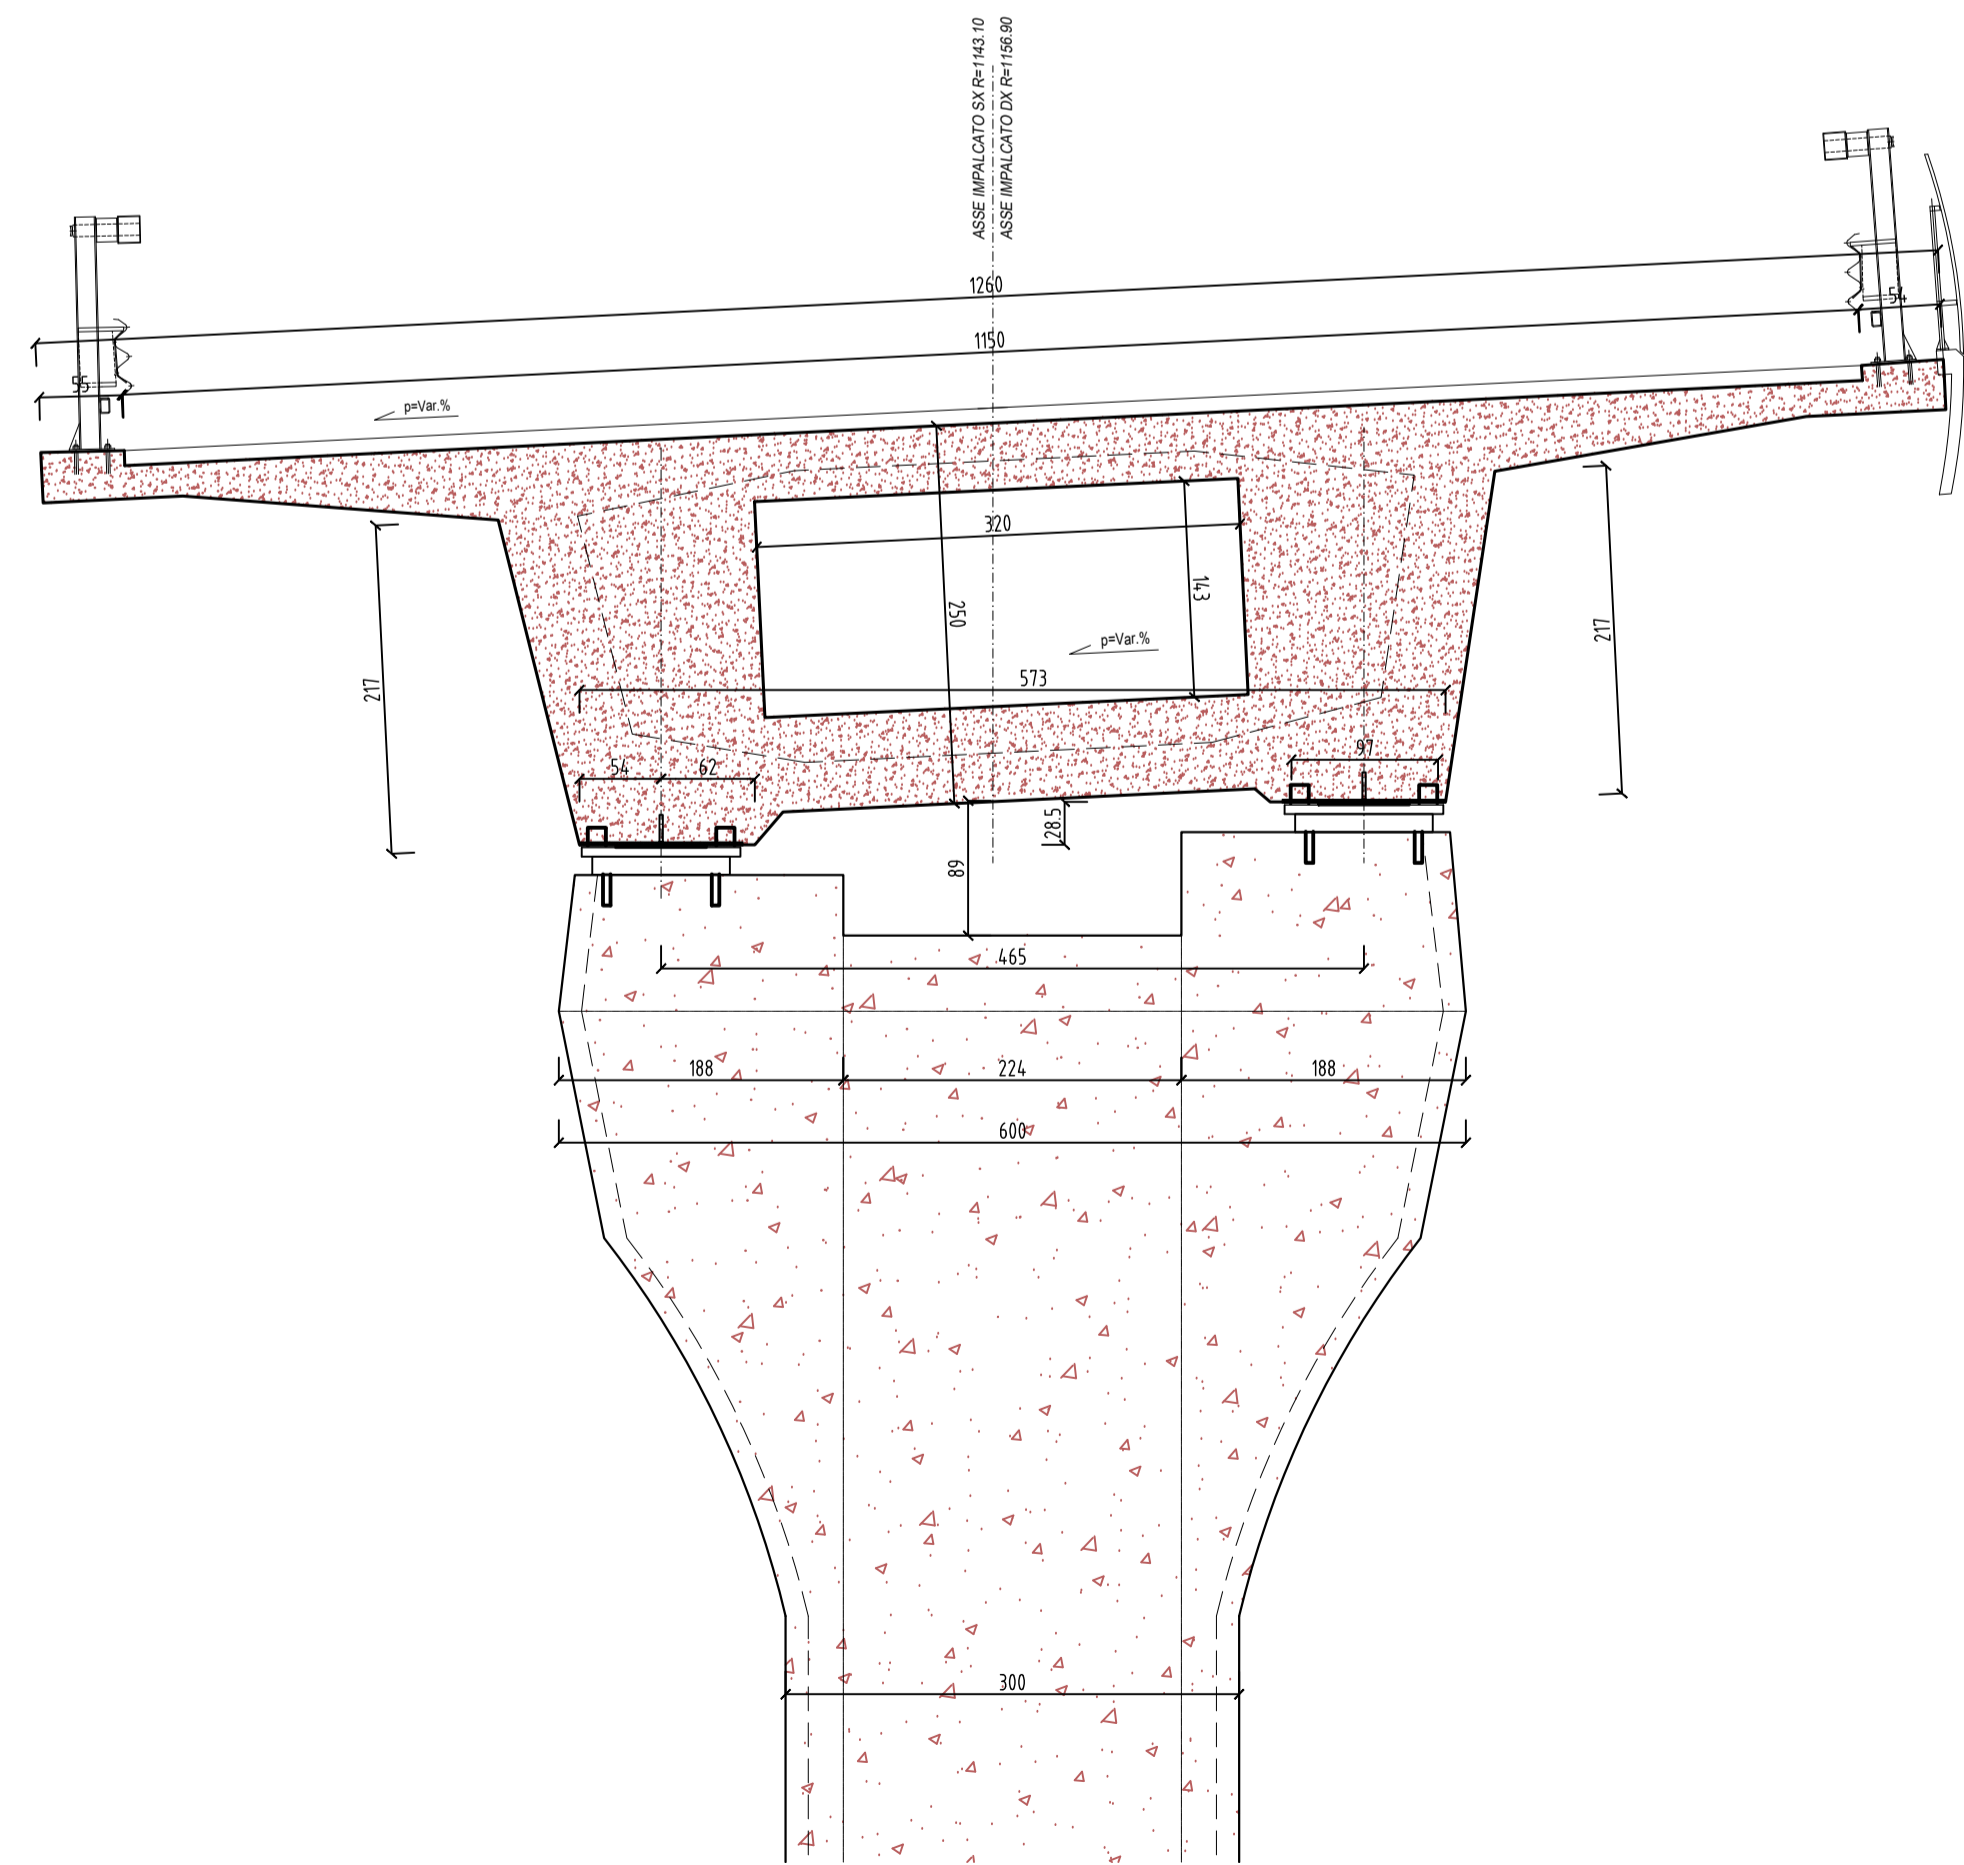

INQUADRAMENTO FOTOGRAFICO (FOTO 1)



INQUADRAMENTO FOTOGRAFICO (FOTO 2)



INQUADRAMENTO FOTOGRAFICO (FOTO 3)



TRONCO II A21 (ASTI EST) - A6 (MARENE)
LOTTO 6 RODDI-DIGA ENEL

STRALCIO a
TRA IL LOTTO II.7 E LA PK. 5+000

PROGETTO DEFINITIVO

08 - OPERE INTEGRATIVE LOTTO 7

08.06 - Opere d'arte in sede / Interventi di riqualificazione
Viadotto Tanaro 4
Inquadramento dell'opera

IMPRESA	PROGETTISTA	INTEGRATORE ATTIVITA' SPECIALISTICHE	COMMITTENTE
ITINERA	PROGER	PROGER	Autosstrada Asti-Cuneo S.p.A. Divisione e Coordinamento S.A.I.T. s.r.l. (Gruppo ANM) Via XX Settembre, 96/E 00187 Roma

REV.	DATA	DESCRIZIONE	REDATTO	CONTR.	APPROV.	RIESAME	DATA	SCALA
A	05-2021	EMISSIONE	Ing. Rossi	Ing. Rossi	Ing. Spazzo	Ing. Spazzo	MAGGIO 2021	Varie

08.06.01

CODIFICA	PROGETTO	LIV.	DOCUMENTO	REV.	WBS
	P017	D	OMG	PL 001	A
					G31820001080005

RESPONSABILE DEL PROCEDIMENTO VISTO DELLA COMMITTENTE