

LOTTO II.7 - RIFACIMENTO PAVIMENTAZIONE VIADOTTO TANARO




RIFACIMENTO PAVIMENTAZIONE  
VIADOTTO TANARO  
A=21705.00mq

LEGENDA	
<b>RIFACIMENTO PAVIMENTAZIONE VIADOTTO</b>	
<span style="color: green;">■</span>	- FRESATURA 3 cm
	- TAPPETO BITUMINOSO 3 cm
	- USURA DRENANTE 5 cm
<b>RIFACIMENTO PAVIMENTAZIONE RILEVATO</b>	
<span style="color: magenta;">■</span>	- FRESATURA 5 cm
	- NUOVO BINDER 5 cm
	- NUOVA USURA DRENANTE 5 cm
<b>RIFACIMENTO PAVIMENTAZIONE RILEVATO</b>	
<span style="color: orange;">■</span>	- FRESATURA 5 cm
	- NUOVO BINDER 5 cm
	- NUOVA USURA DRENANTE 5 cm

NOTA:  
SU TUTTO IL TRATTO RIFACIMENTO SEGNALETICA ORIZZONTALE  
L=1800.00m x (4 strisce Sp. 25cm + 2 strisce Sp. 15cm)

LOTTO II.7 - RIFACIMENTO PAVIMENTAZIONE SVINCOLO DI CHERASCO

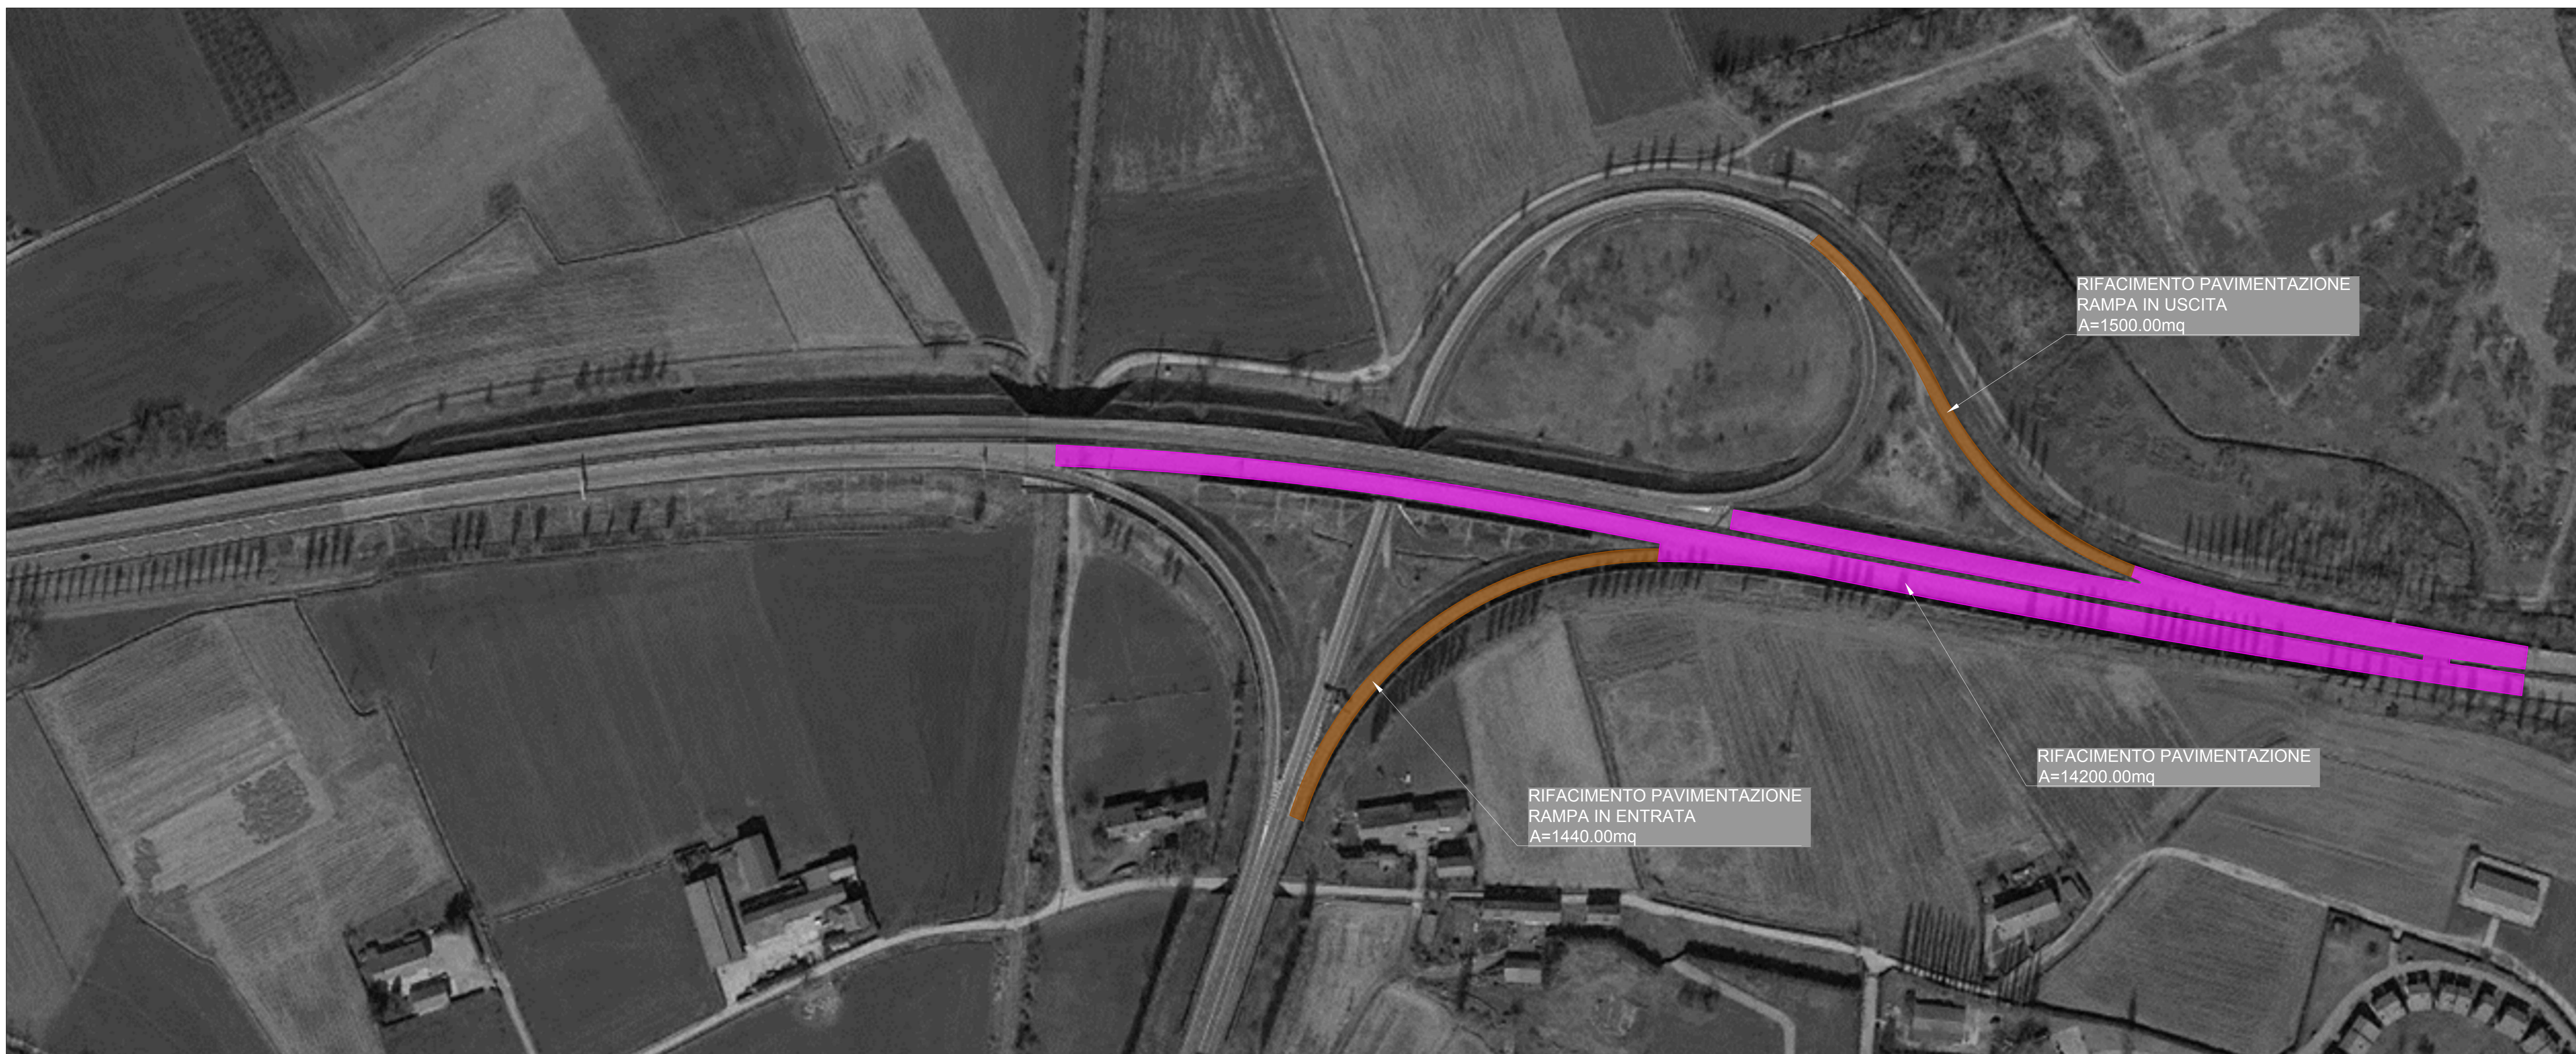

RIFACIMENTO PAVIMENTAZIONE  
RAMPA IN USCITA  
A=1500.00mq

RIFACIMENTO PAVIMENTAZIONE  
RAMPA IN ENTRATA  
A=1440.00mq

RIFACIMENTO PAVIMENTAZIONE  
A=14200.00mq



TRONCO II A21 (ASTI EST) - A6 (MARENE)  
LOTTO 6 RODDI-DIGA ENEL

STRALCIO a  
TRA IL LOTTO II.7 E LA PK. 5+000

PROGETTO DEFINITIVO

08 - OPERE INTEGRATIVE LOTTO 7

08.07 - Adeguamento Svincolo di Cherasco  
Segnaletica Orizzontale e Verticale  
Svincolo di Cherasco - Rifacimento pavimentazioni

IMPRESA 	PROGETTISTA 	PROGETTO Def. Ing. Salvatore Spicchio alla scala 1:500 provincia di Cuneo n. 5020	COMITENTE 	Autosole Asti-Cuneo S.p.A. Via S. Sordani, 101 10127 Asti
-------------	-----------------	--	---------------	---

REV.	DATA	DESCRIZIONE	REDATTO	CONTR.	APPROV.	RESAME	DATA	SCALA
A	07-2021	EMISSIONE					LUGLIO 2021	1:15000
								N. PROJ. 08.07.04

COORDINATA	PROGETTO	OP.	ESECUTIVO	OP.	VIS.
	P017	0	037	P0	004
					03126A000
					031260001000000

RESPONSABILE DEL PROCEDIMENTO VISTO DELLA COMMITENTE