


LEGENDA

	ETOMETRICA
	DIREZIONI
	DIREZIONE NORD GEOGRAFICO
	CONFINI COMUNALI
	SCHERMATURA PER CHIROTTERI

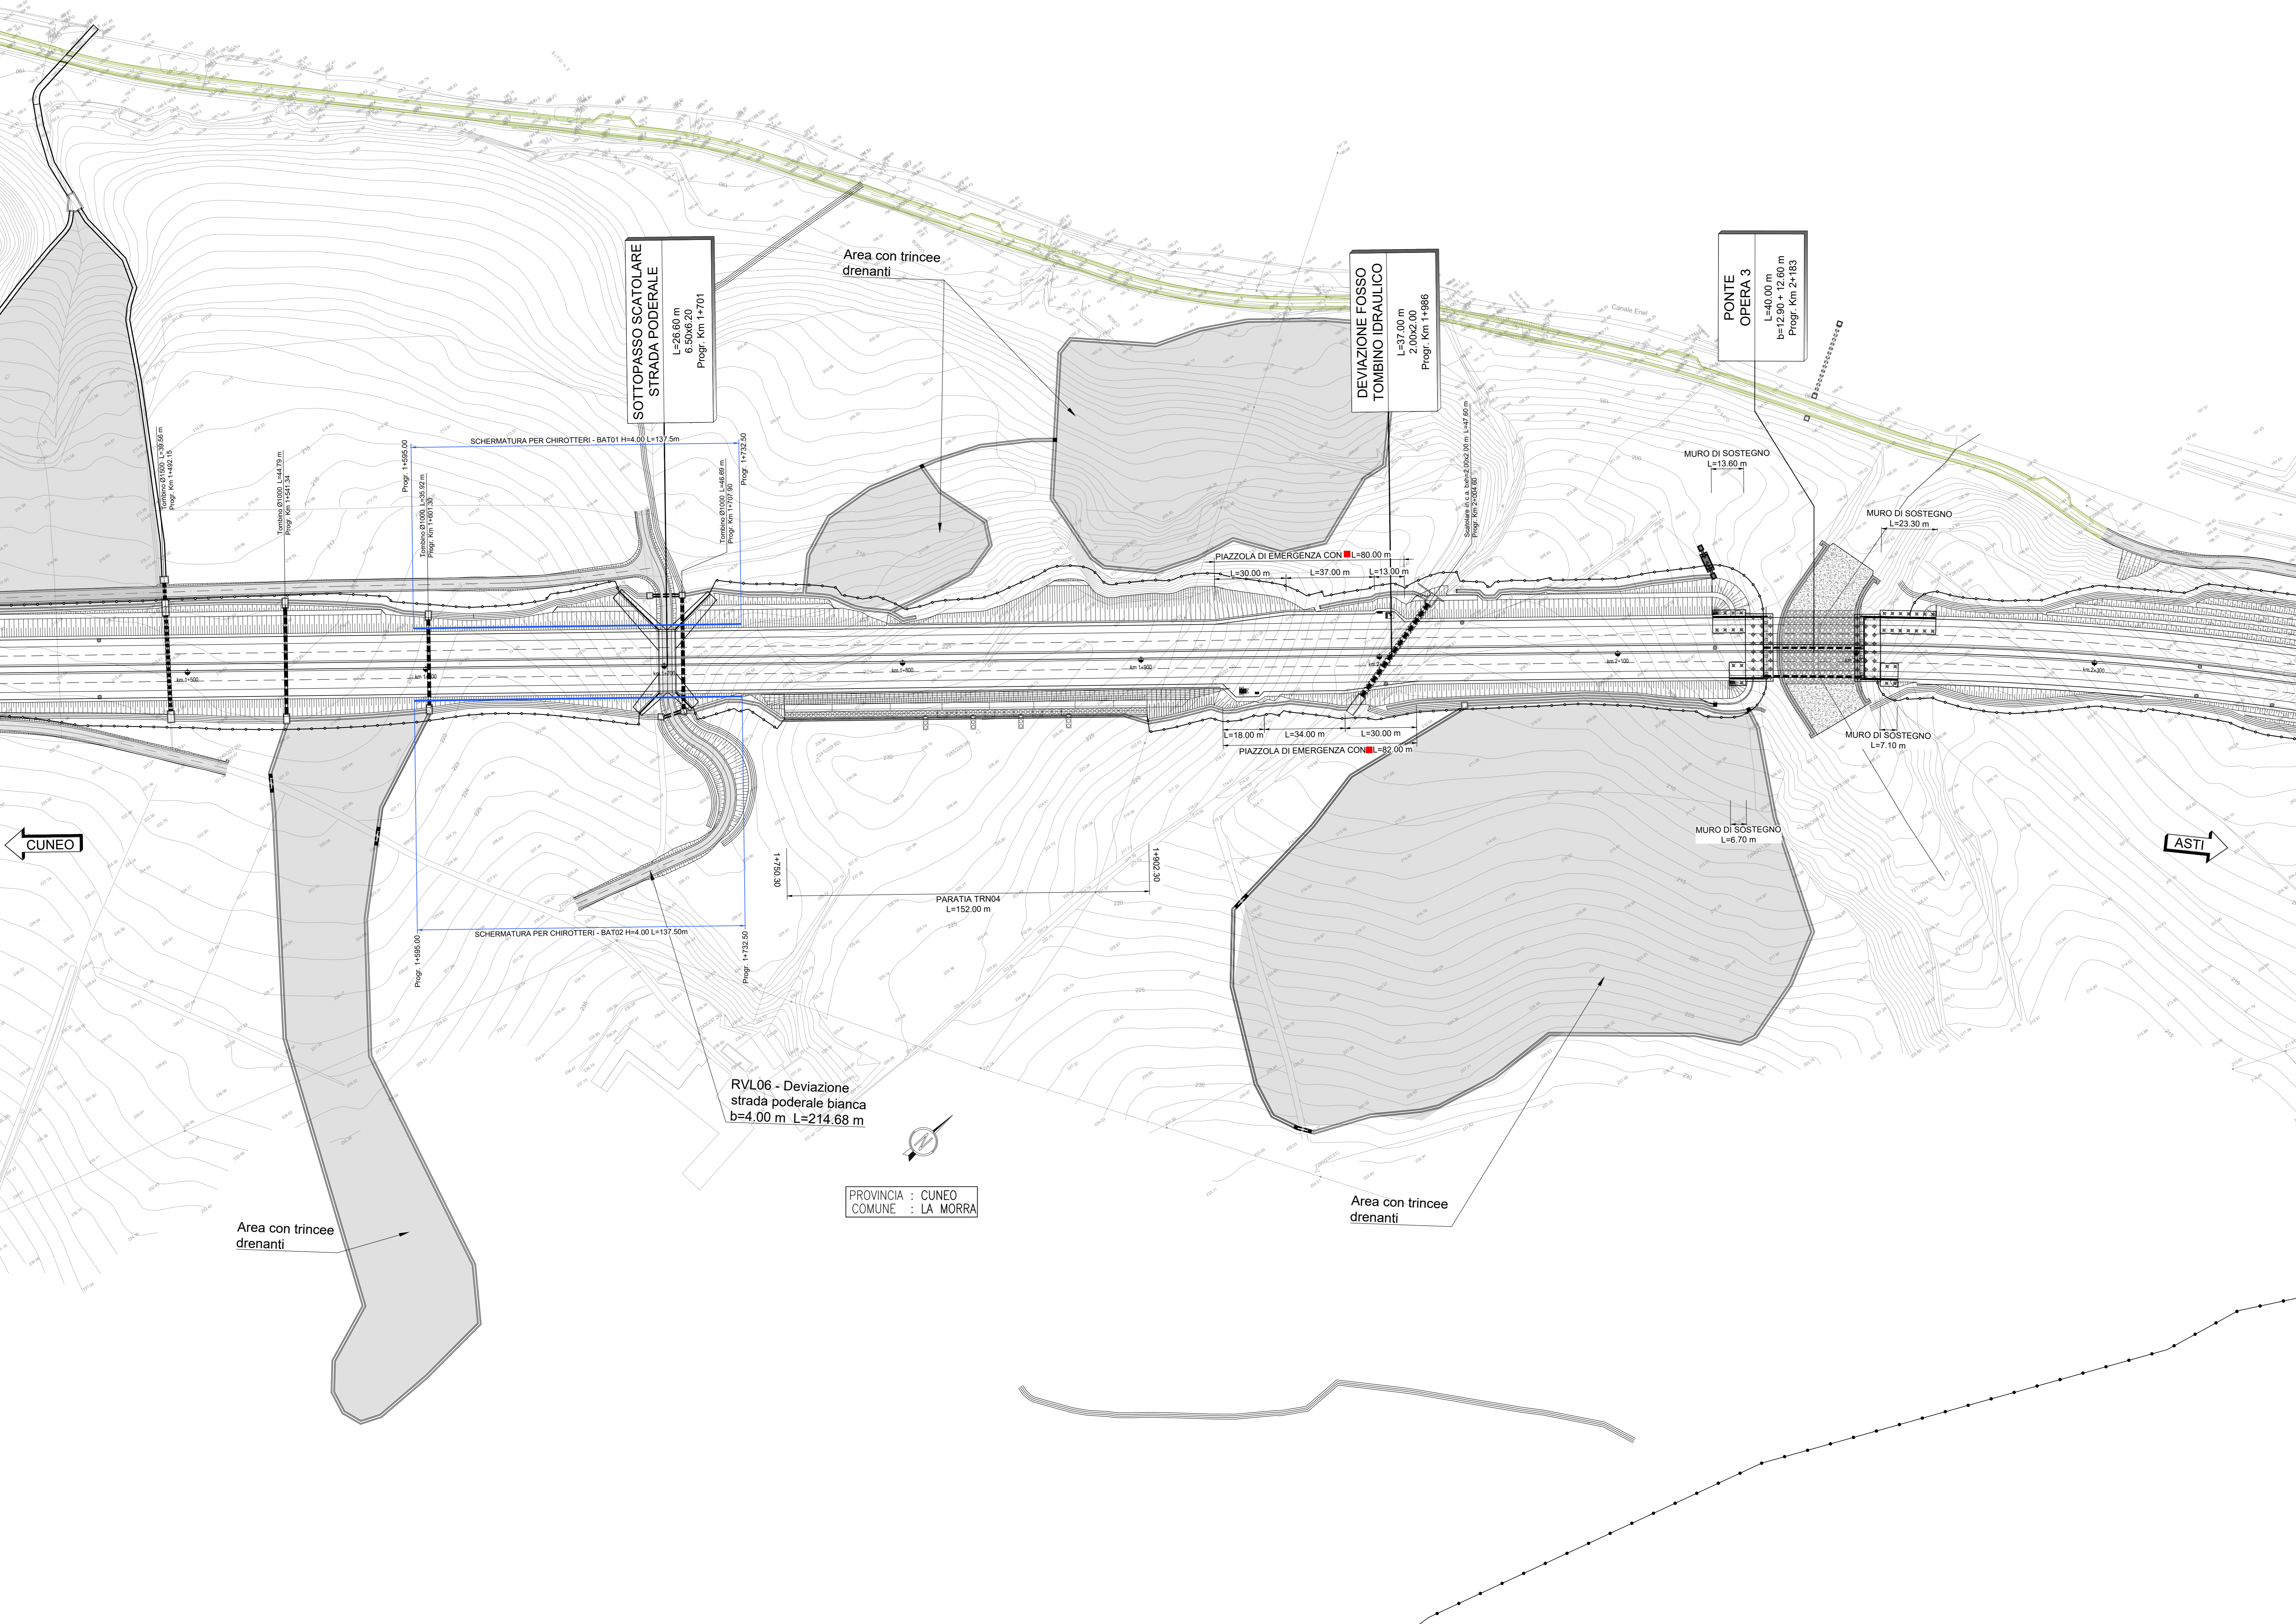

TRONCO II A21 (ASTI EST) - A6 (MARENE)  
LOTTO 6 RODDI-DIGA ENEL

STRALCIO a  
TRA IL LOTTO II.7 E LA PK. 5+000

PROGETTO DEFINITIVO

09 - INTERVENTI DI INSERIMENTO PAESAGGISTICO ED AMBIENTALE

09.01 - Schermatura per Chirotteri  
Planimetria ubicazione schermature - tav. n°1

IMPRESA 	PROGETTISTA 	INTEGRATORE ATINIA SPECIALISTICA Dott. Ing. Sandro Spasini Via S. Andrea, 10 10121 Asti (CN)	COMMITTENTE Autostrada Asti-Cuneo S.p.A. Strada 4, 10121 Asti (CN) Via S. Stefano, 10121 Asti (CN)
-------------	-----------------	---	---

REV.	DATA	DESCRIZIONE	REDATTO	CONTR.	APPROV.	RESAME	DATA	SCALA
A	05-2021	EMISSIONE	Geom. Chetani	Ing. Molteni	Ing. Spasini	Ing. Spasini	MAGGIO 2021	1:1000
							N. PROG.	
							09.01.01	

COORDINATA	PROGETTO	OP.	DOCUMENTO	REV.	WBS
	Pd17	D	BAC	PL	001
					A

RESPONSABILE DEL PROCEDIMENTO: \_\_\_\_\_ VISTO DELLA COMMITTENTE: \_\_\_\_\_