

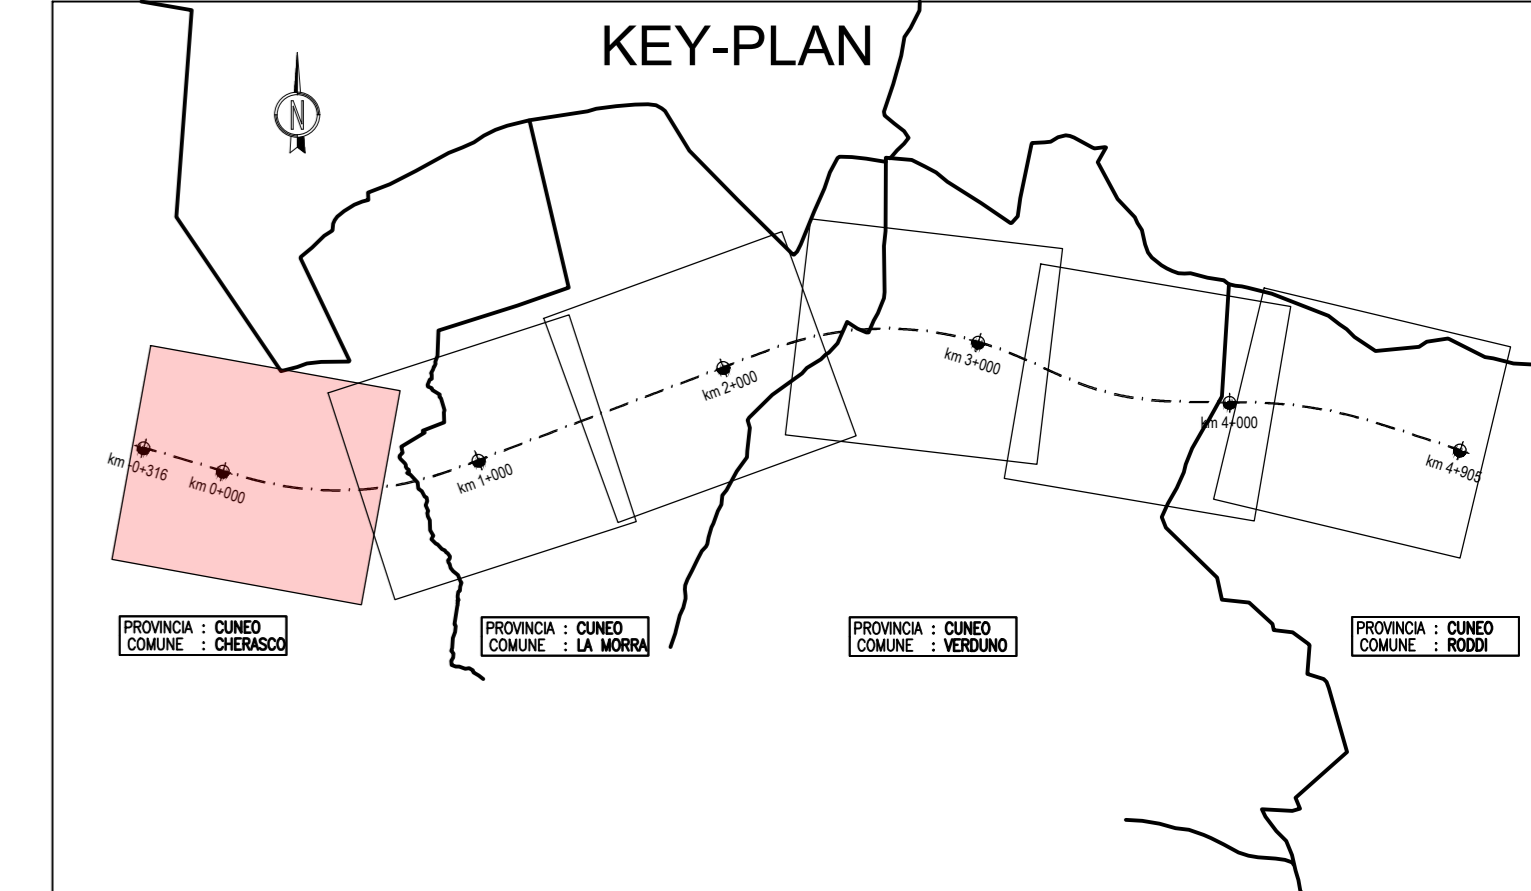



STRALCIO PIAZZOLA DI SOSTA
Scala 1:200

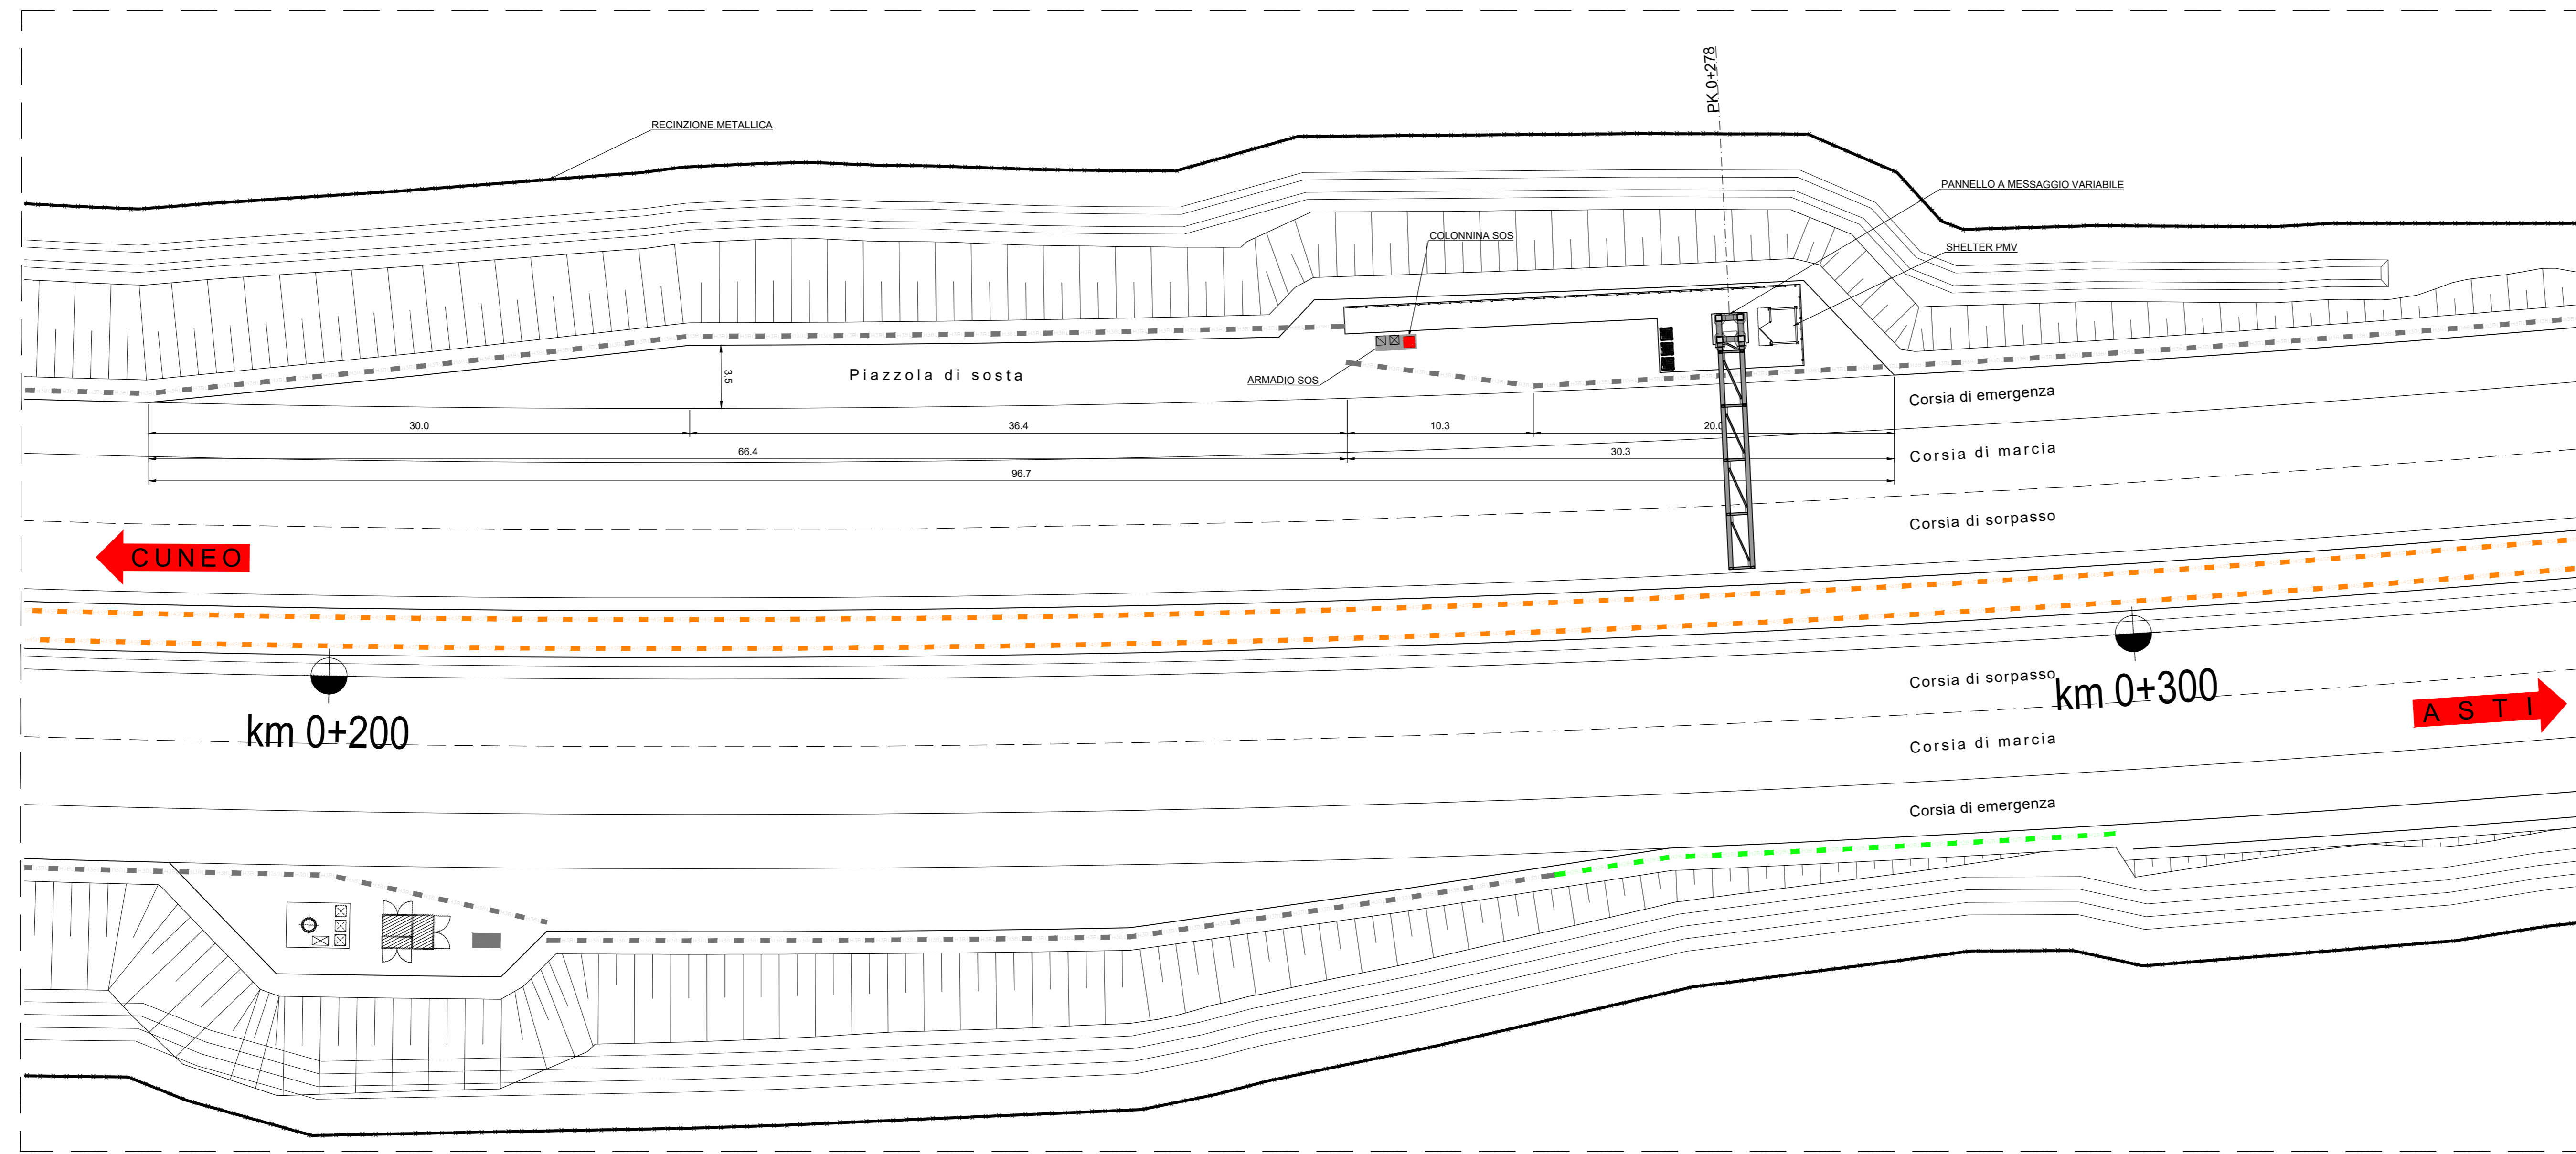

PROSPETTO PMV
Scala 1:50

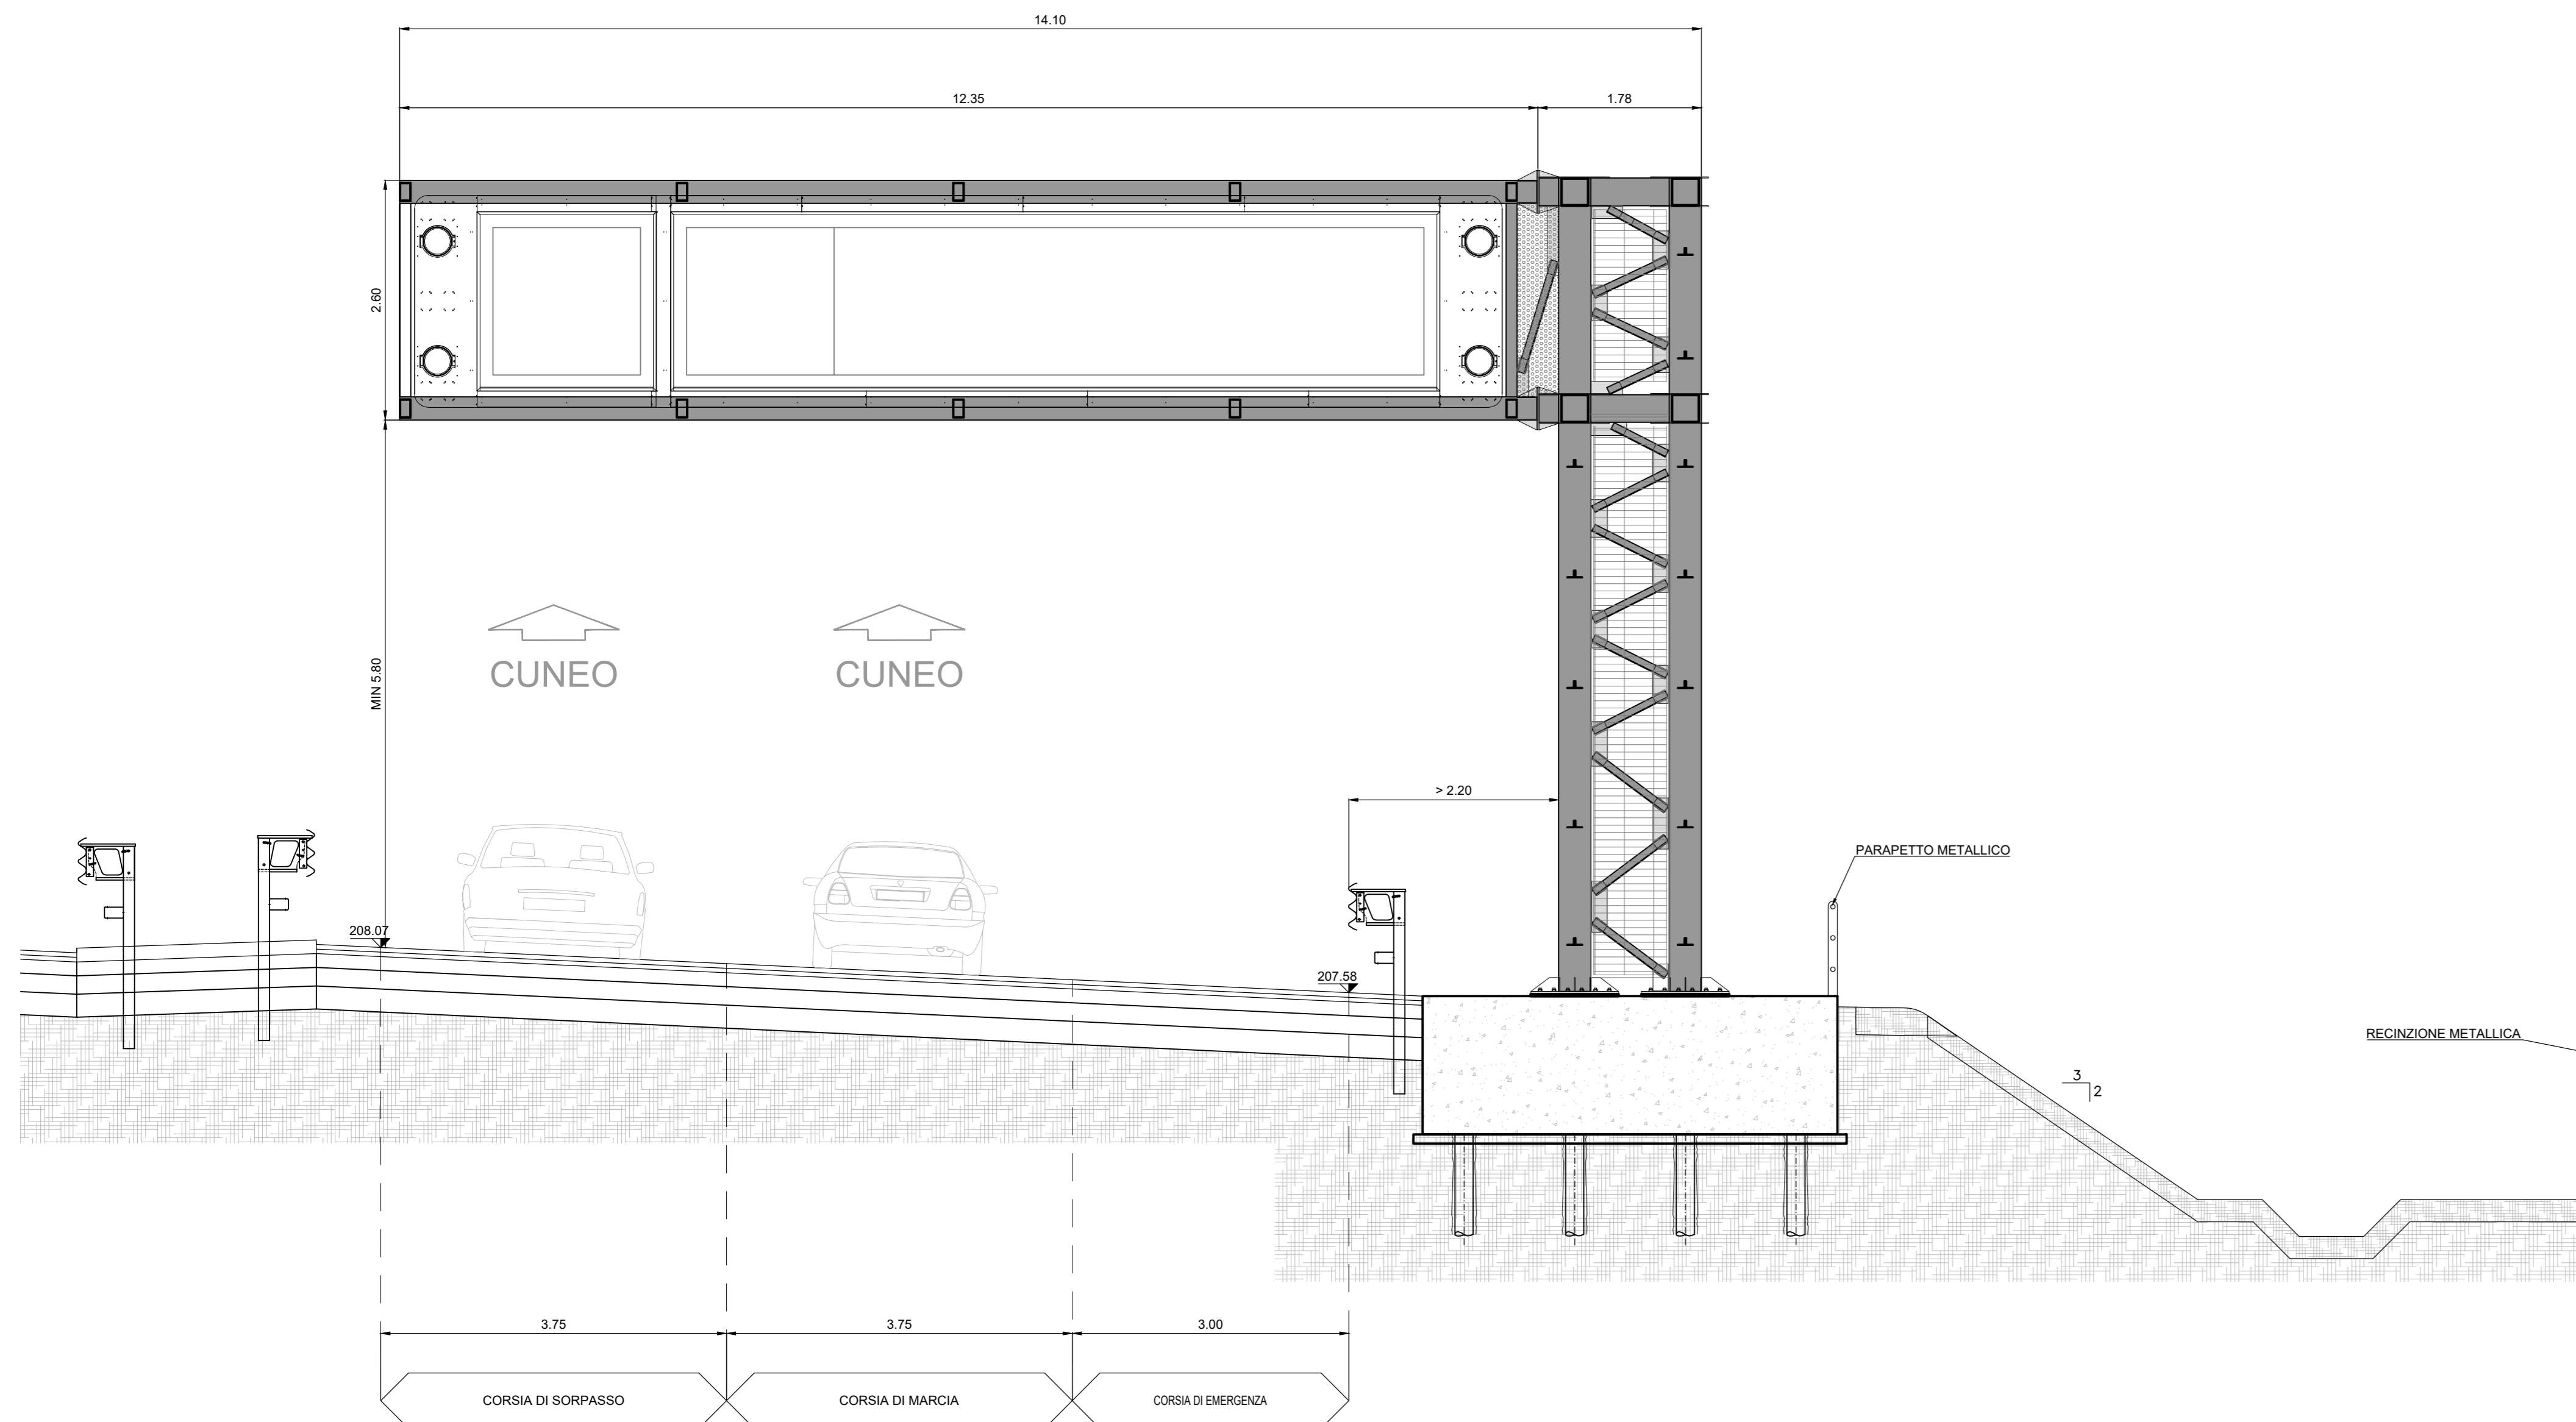

DETTAGLIO PIAZZOLA DI SOSTA
Scala 1:100

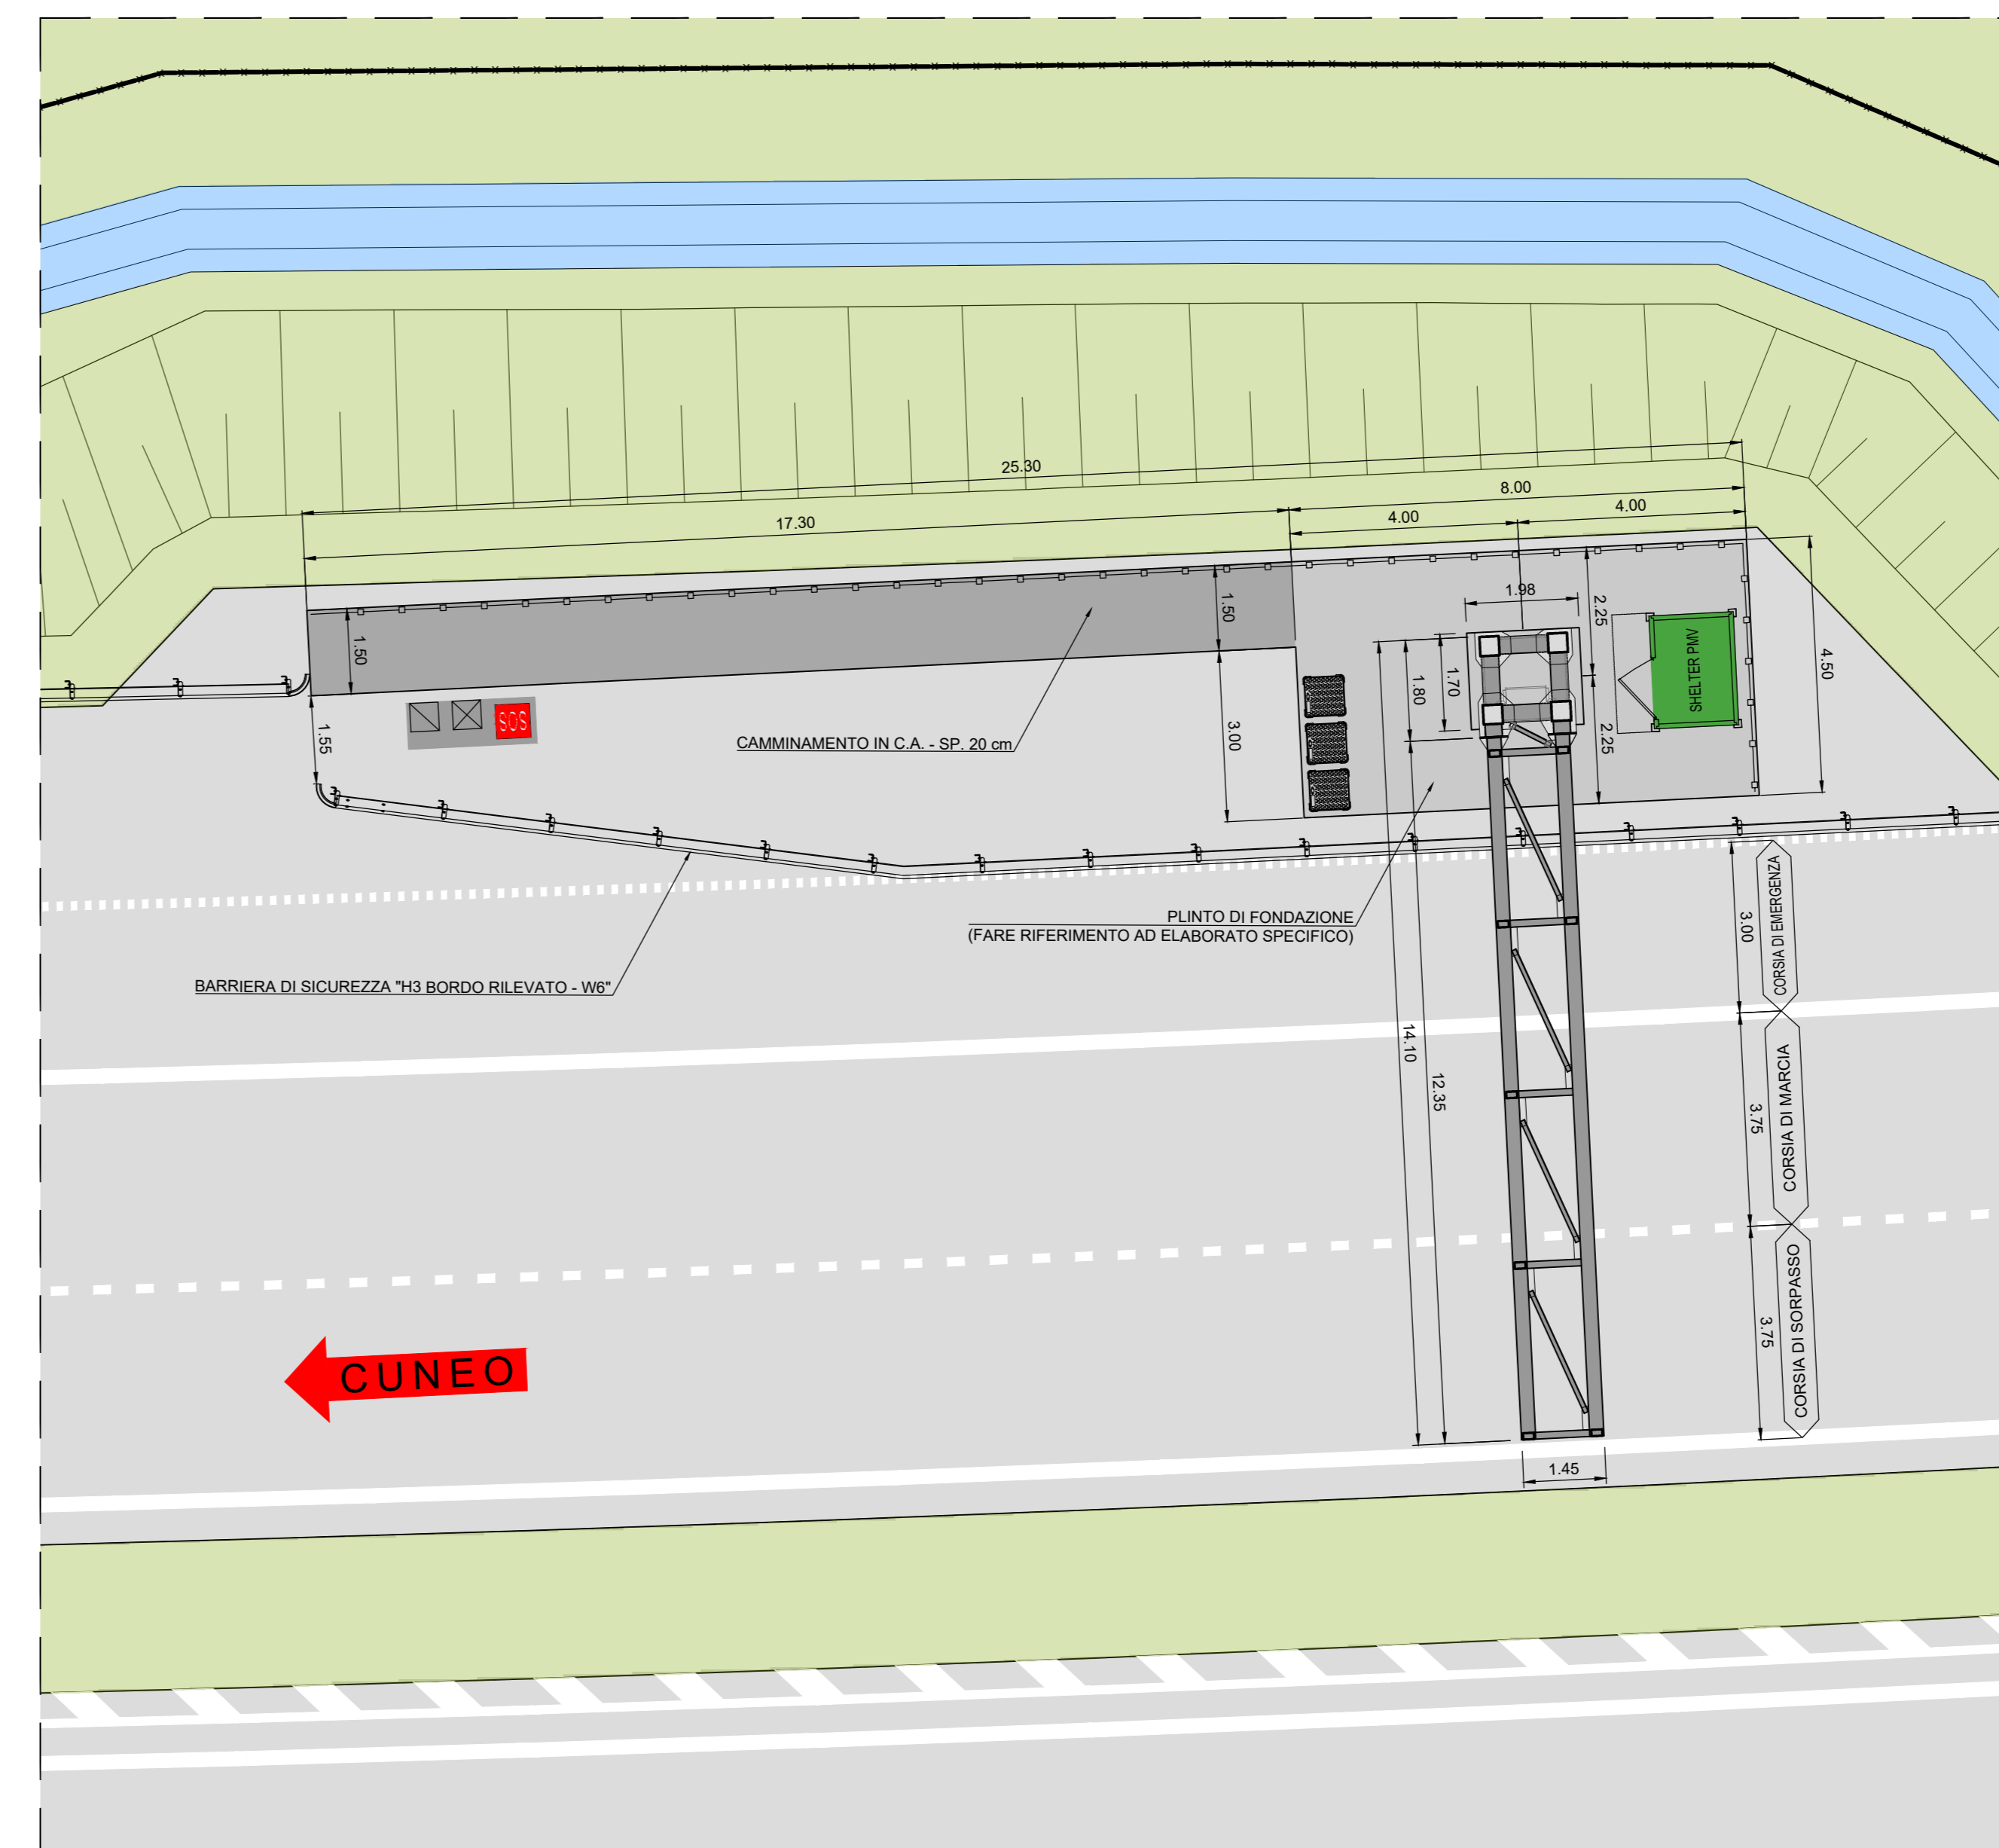

TRONCO II A21 (ASTI EST) - A6 (MARENE)
LOTTO 6 RODDI-DIGA ENEL

STRALCIO a
TRA IL LOTTO II.7 E LA PK. 5+000

PROGETTO DEFINITIVO

IMPIANTI

PARTE GENERALE
PMV IN ITINERE PK 0+278
PLANIMETRIA E SEZIONE

IMPRESA	PROGETTISTA	INTEGRATORE ATINMIA SPECIALISTE	COMMITTENTE
ITINERA	PROGER	PROGER	Autostrada Asti-Cuneo S.p.A. Via XX Settembre, 50/E 00187 Roma

REV.	DATA	DESCRIZIONE	REDATTO	CONTR.	APPROV.	RESAME	DATA	SCALA
A	05-2021	EMISSIONE	Ing. Spagnoli	Ing. Manfredi	Ing. Spagnoli	Ing. Spagnoli	MAGGIO 2021	VARIE
							N. PROG.	10.01.28

CODIFICA	PROGETTO	IMPIANTI	DOCUMENTI	REV.	MBS.
	P017	0	14	P2	002
				A	

RESPONSABILE DEL PROCEDIMENTO: _____ VISTO DELLA COMMITTENTE: _____