

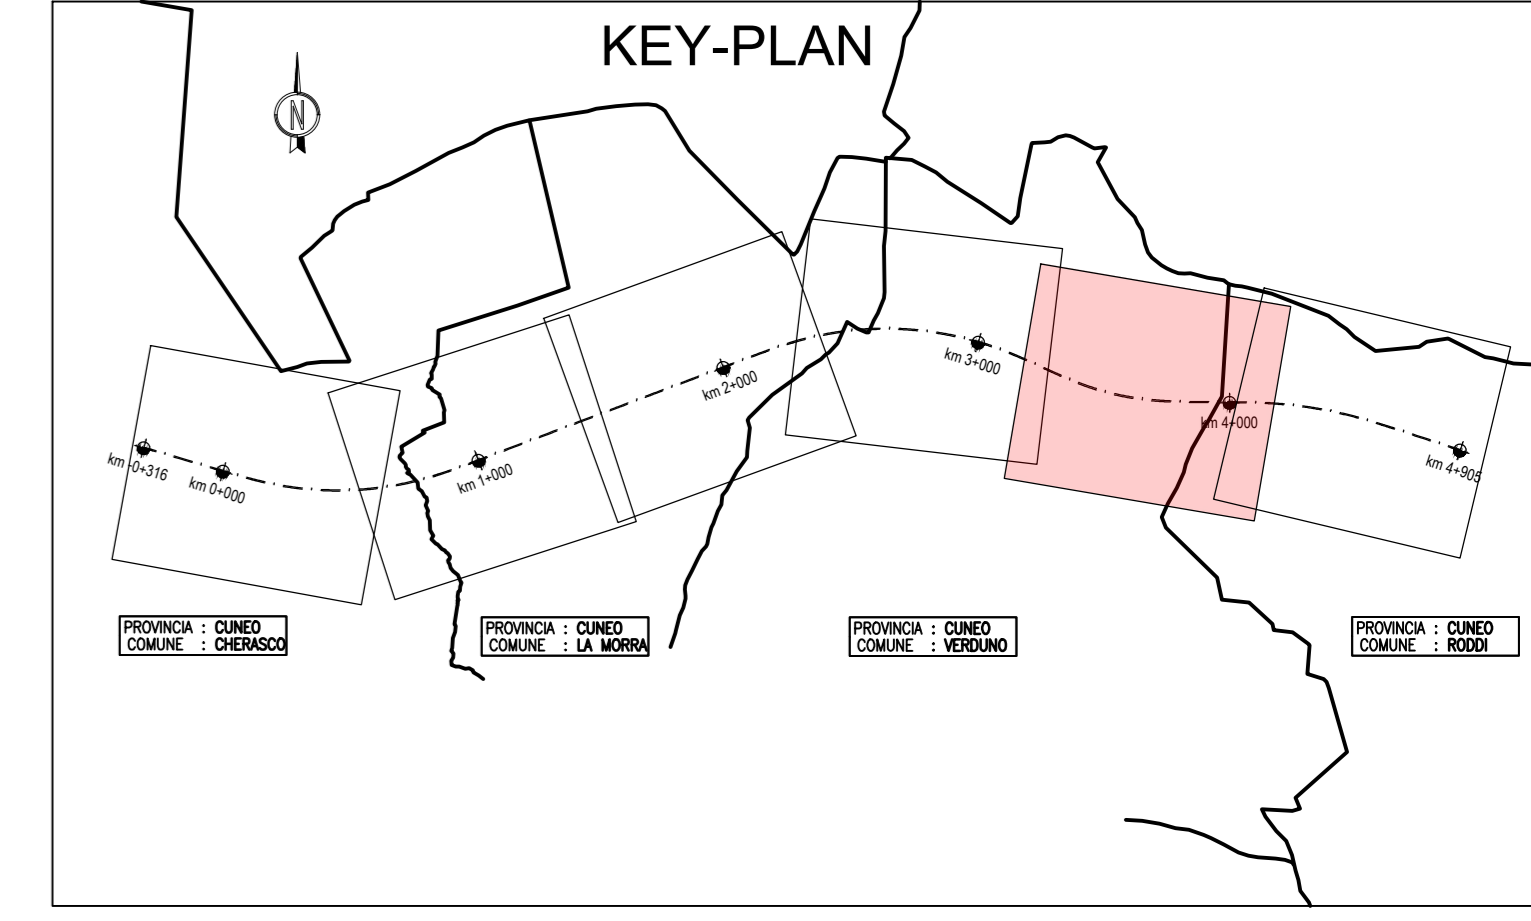



STRALCIO PIAZZOLA DI SOSTA  
Scala 1:200

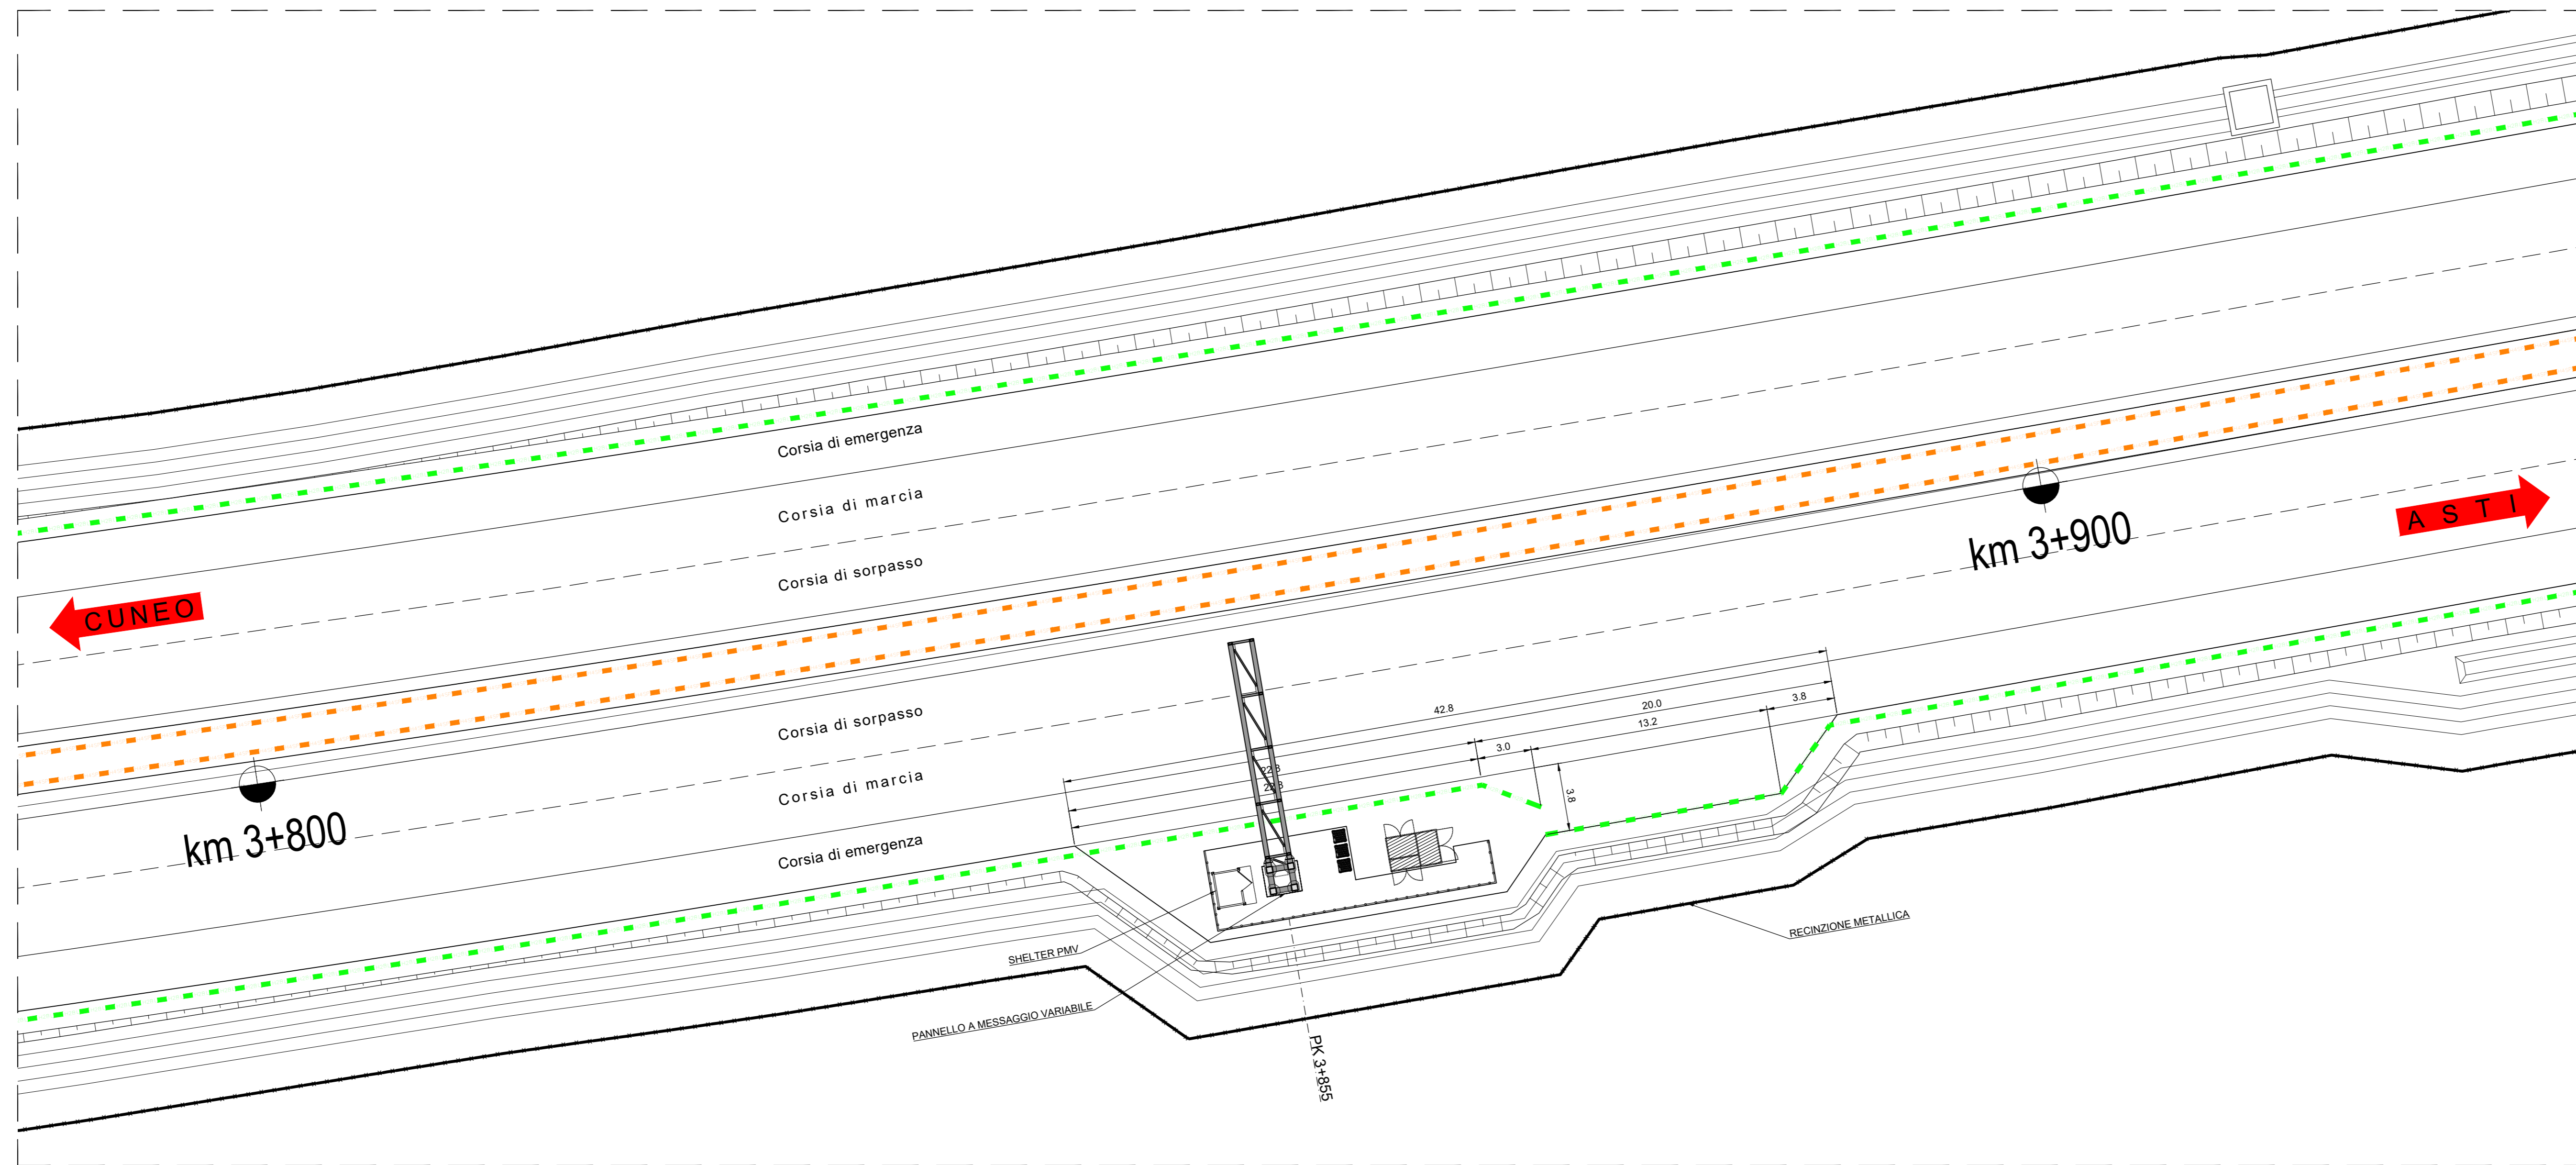

PROSPETTO PMV  
Scala 1:50

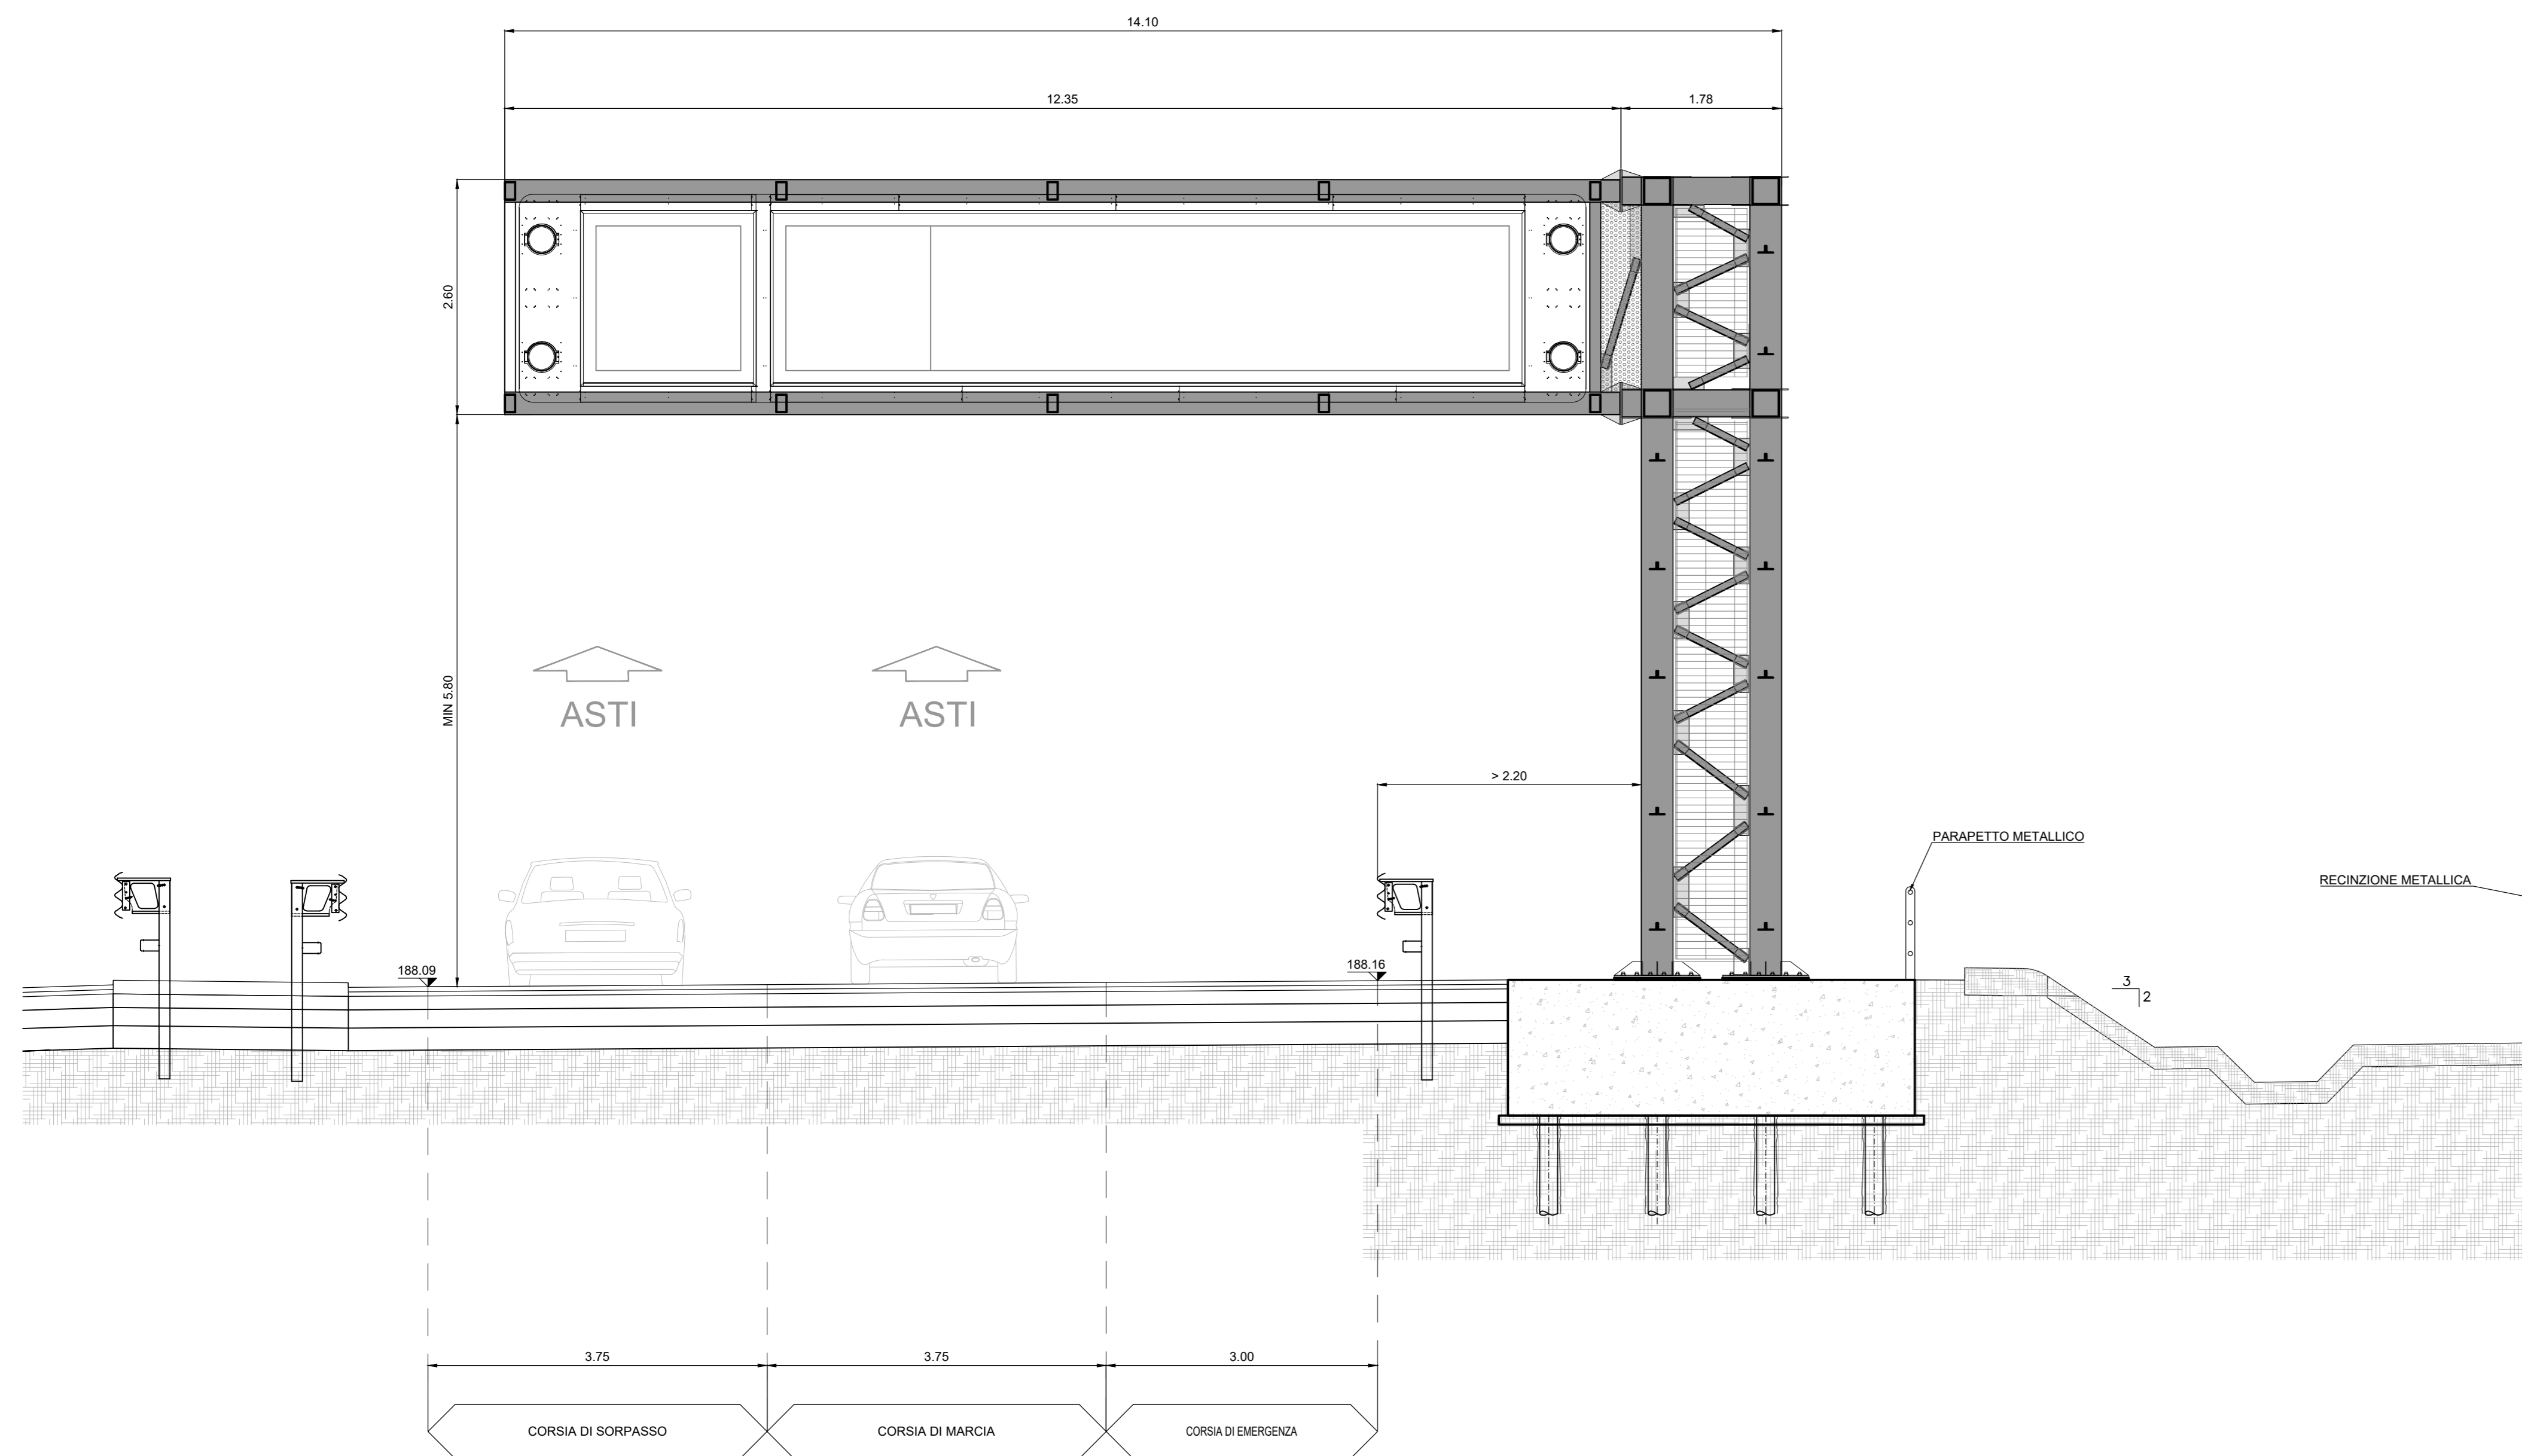

DETTAGLIO PIAZZOLA DI SOSTA  
Scala 1:100

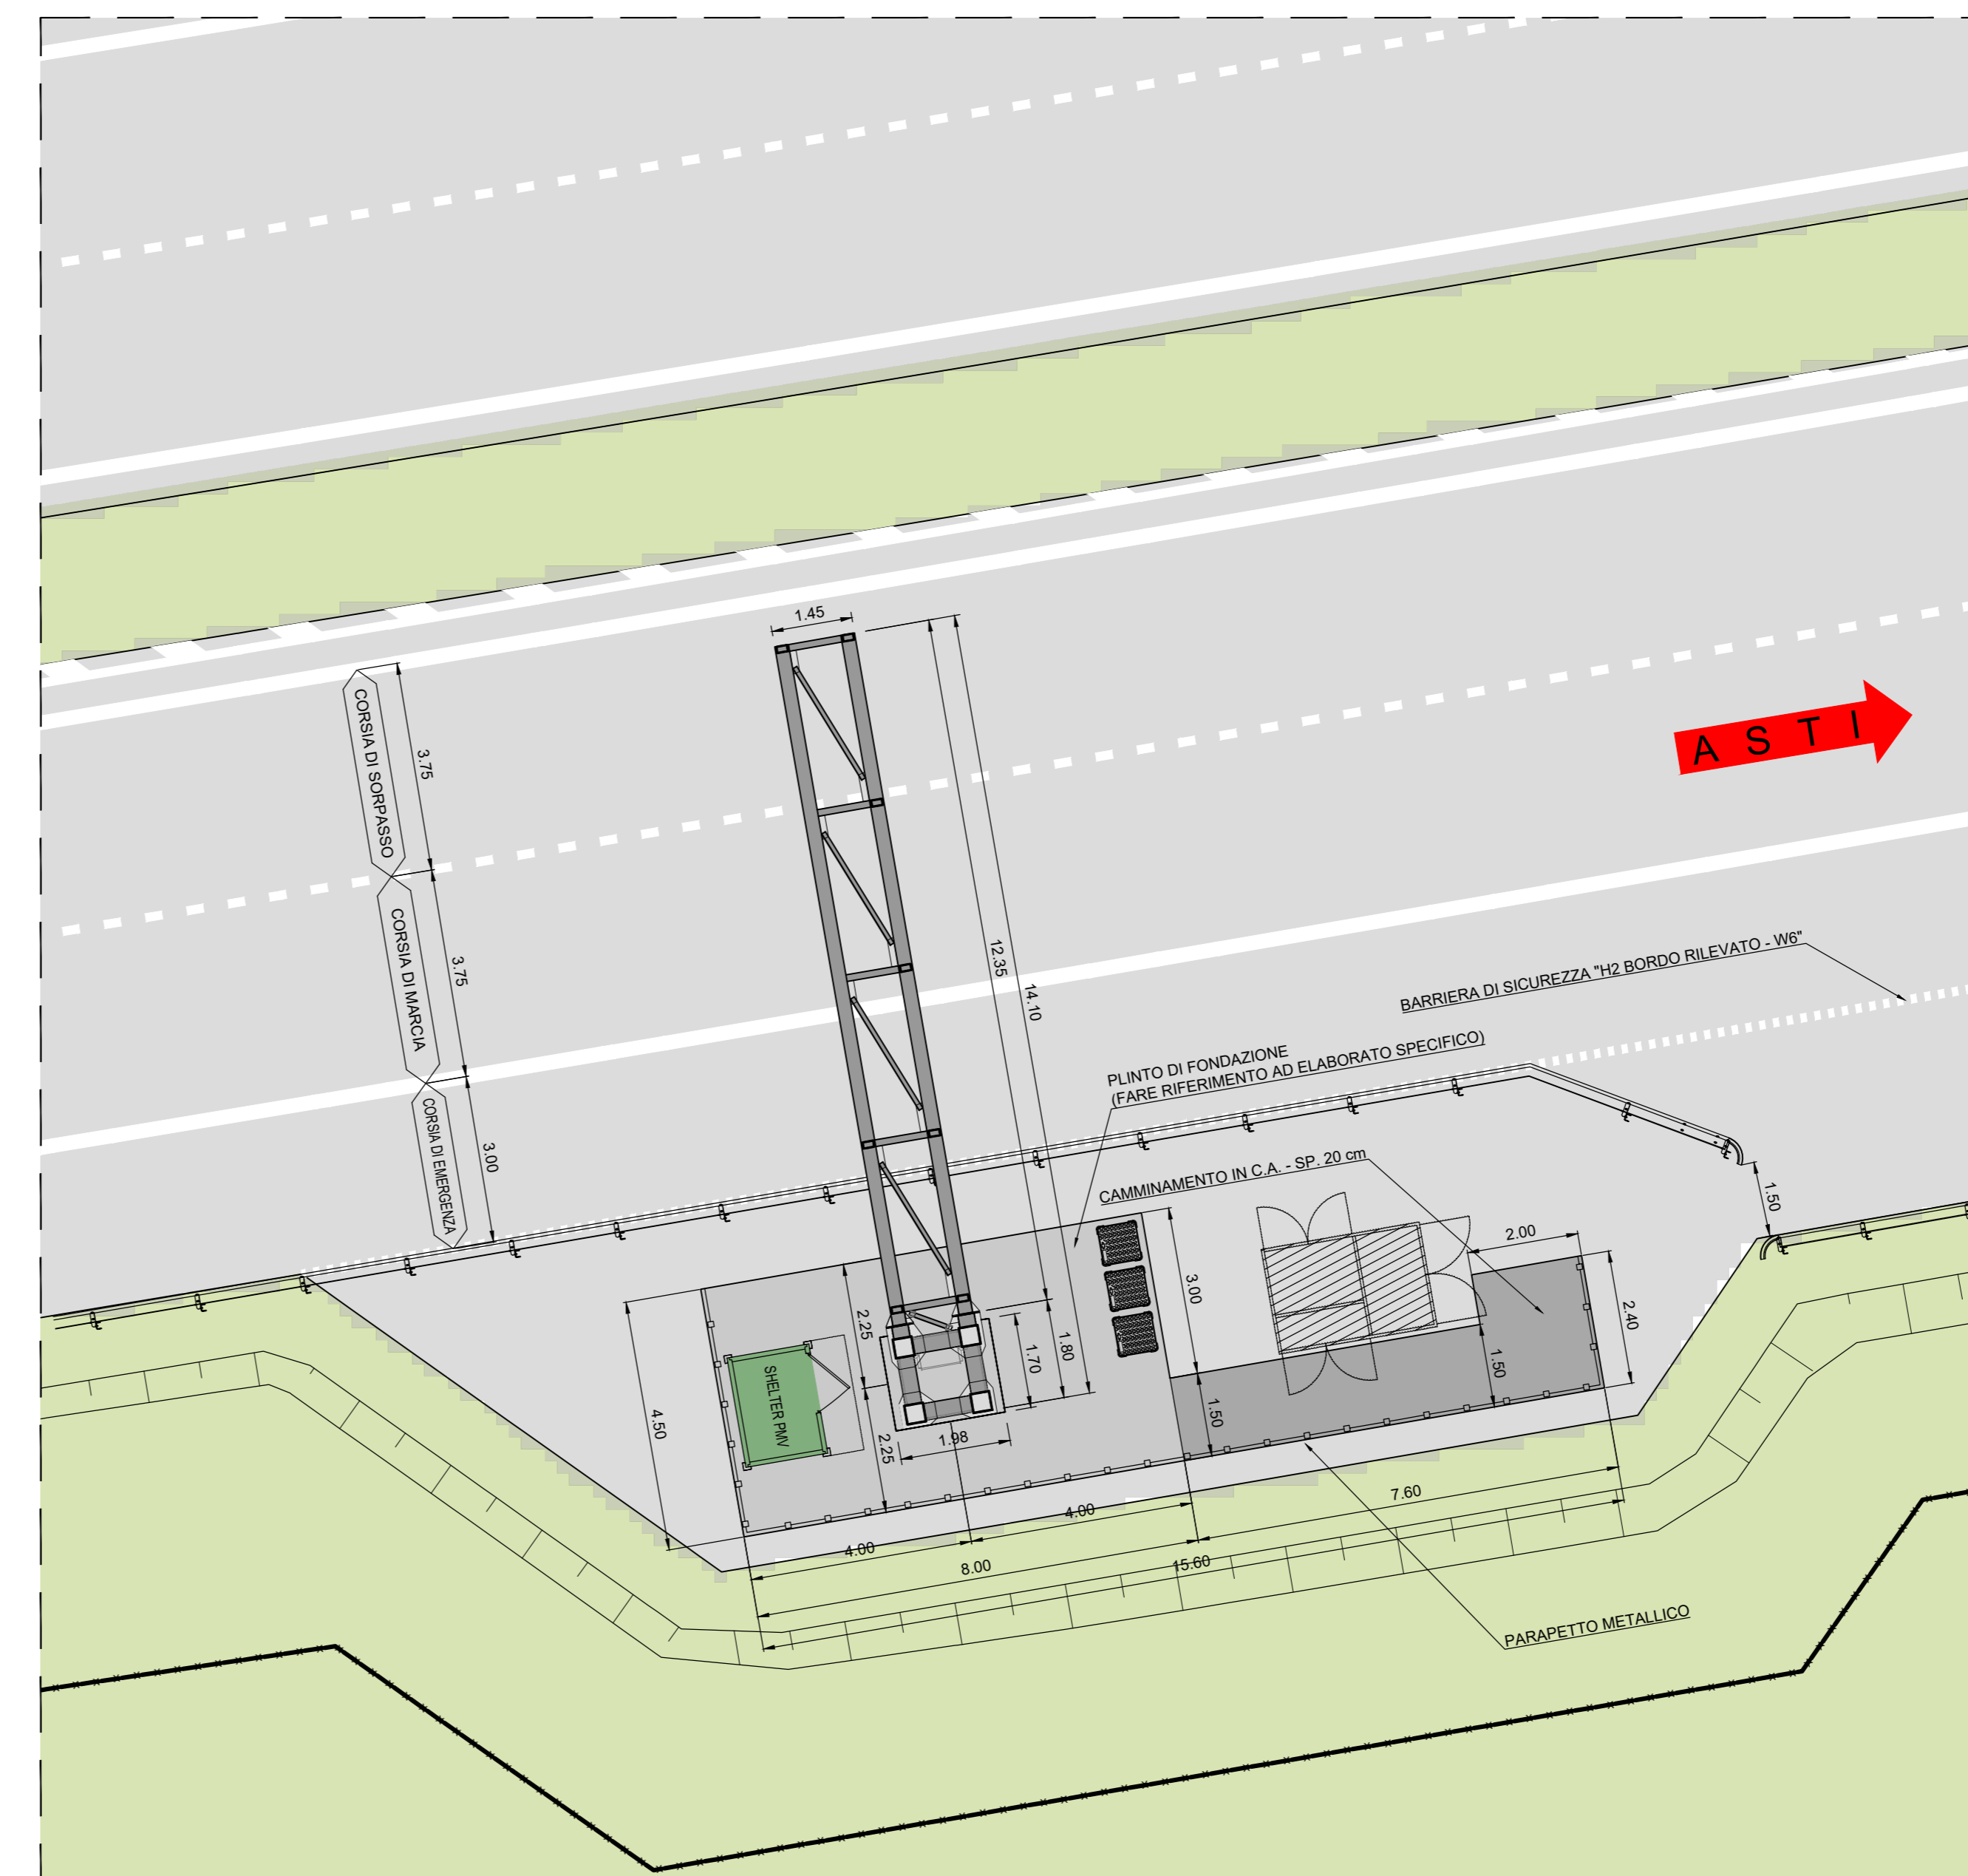

TRONCO II A21 (ASTI EST) - A6 (MARENE)  
LOTTO 6 RODDI-DIGA ENEL

STRALCIO a  
TRA IL LOTTO II.7 E LA PK. 5+000

PROGETTO DEFINITIVO

IMPIANTI

PARTE GENERALE  
PMV IN ITINERE PK 3+855  
PLANIMETRIA E SEZIONE

IMPRESA	PROGETTISTA	INTEGRATORE ATTIVITA' SPECIALISTICHE	COMMITTENTE
ITINERA	PROGER	PROGER	Autostrada Asti-Cuneo S.p.A. Via XX Settembre, 56/E 00187 Roma

REV.	DATA	DESCRIZIONE	REDATTO	CONTR.	APPROV.	RESAME	DATA	SCALA
A	05-2021	EMISSIONE	Ing. Spertini	Ing. Manfredi	Ing. Spertini	Ing. Spertini	MAGGIO 2021	VARIE

PROGR.	10.01.29
--------	----------

CODIFICA	PROGETTO	OP.	DOCUMENTI	REV.	MIS.
	017	0	14	2	003
					A

RESPONSABILE DEL PROCEDIMENTO	VISTO DELLA COMMITTENTE
-------------------------------	-------------------------