


LEGENDA ESISTENTE	
	POZZETTO IN CLS ESISTENTE, DIM. 700x700mm, COMPLETO DI CHIUSINO IN GHISA CARRABILE, A SERVIZIO LINEE DI ENERGIA IMPIANTO ANTINEBBIA CENTRALE
	POZZETTO IN CLS ESISTENTE, DIM. 300x300mm, COMPLETO DI CHIUSINO IN GHISA CARRABILE, A SERVIZIO LINEE DI ENERGIA IMPIANTO ANTINEBBIA DI SVINCOLO
	CAVODOTTO ESISTENTE COMPOSTO DA N.2 TUBI CORRUGATI A DOPPIA PARETE, Ø110mm, A SERVIZIO LINEE DI ENERGIA IMPIANTO ANTINEBBIA CENTRALE
	CAVODOTTO ESISTENTE, A SERVIZIO LINEE DI ENERGIA IMPIANTO ANTINEBBIA DI SVINCOLO, PER PASSAGGIO CAVO DI ALIMENTAZIONE FUGOR Ø50x10mm, SEGNALETTORE DI SVINCOLO
	TUBAZIONE TAZ Ø40mm ESISTENTE STAFFATA SU VADOTTO, COMPLETA DI GIUNTO FLESSIBILE PER DILATAZIONE TERMICA CON INTERDISTANZA 100mm, A SERVIZIO LINEE DI ENERGIA IMPIANTO ANTINEBBIA
	SCATOLA DI DERIVAZIONE ESISTENTE IN LEGA DI ALLUMINIO VERNICIATA, DIM. 210x200x150mm, GRADO DI PROTEZIONE IPK, STAFFATA SU VADOTTO, A SERVIZIO DERIVAZIONI PER IMPIANTO ANTINEBBIA
	SEGNALETTORE ANTINEBBIA DI SVINCOLO, PASSO DI INSTALLAZIONE 15m, ESISTENTE

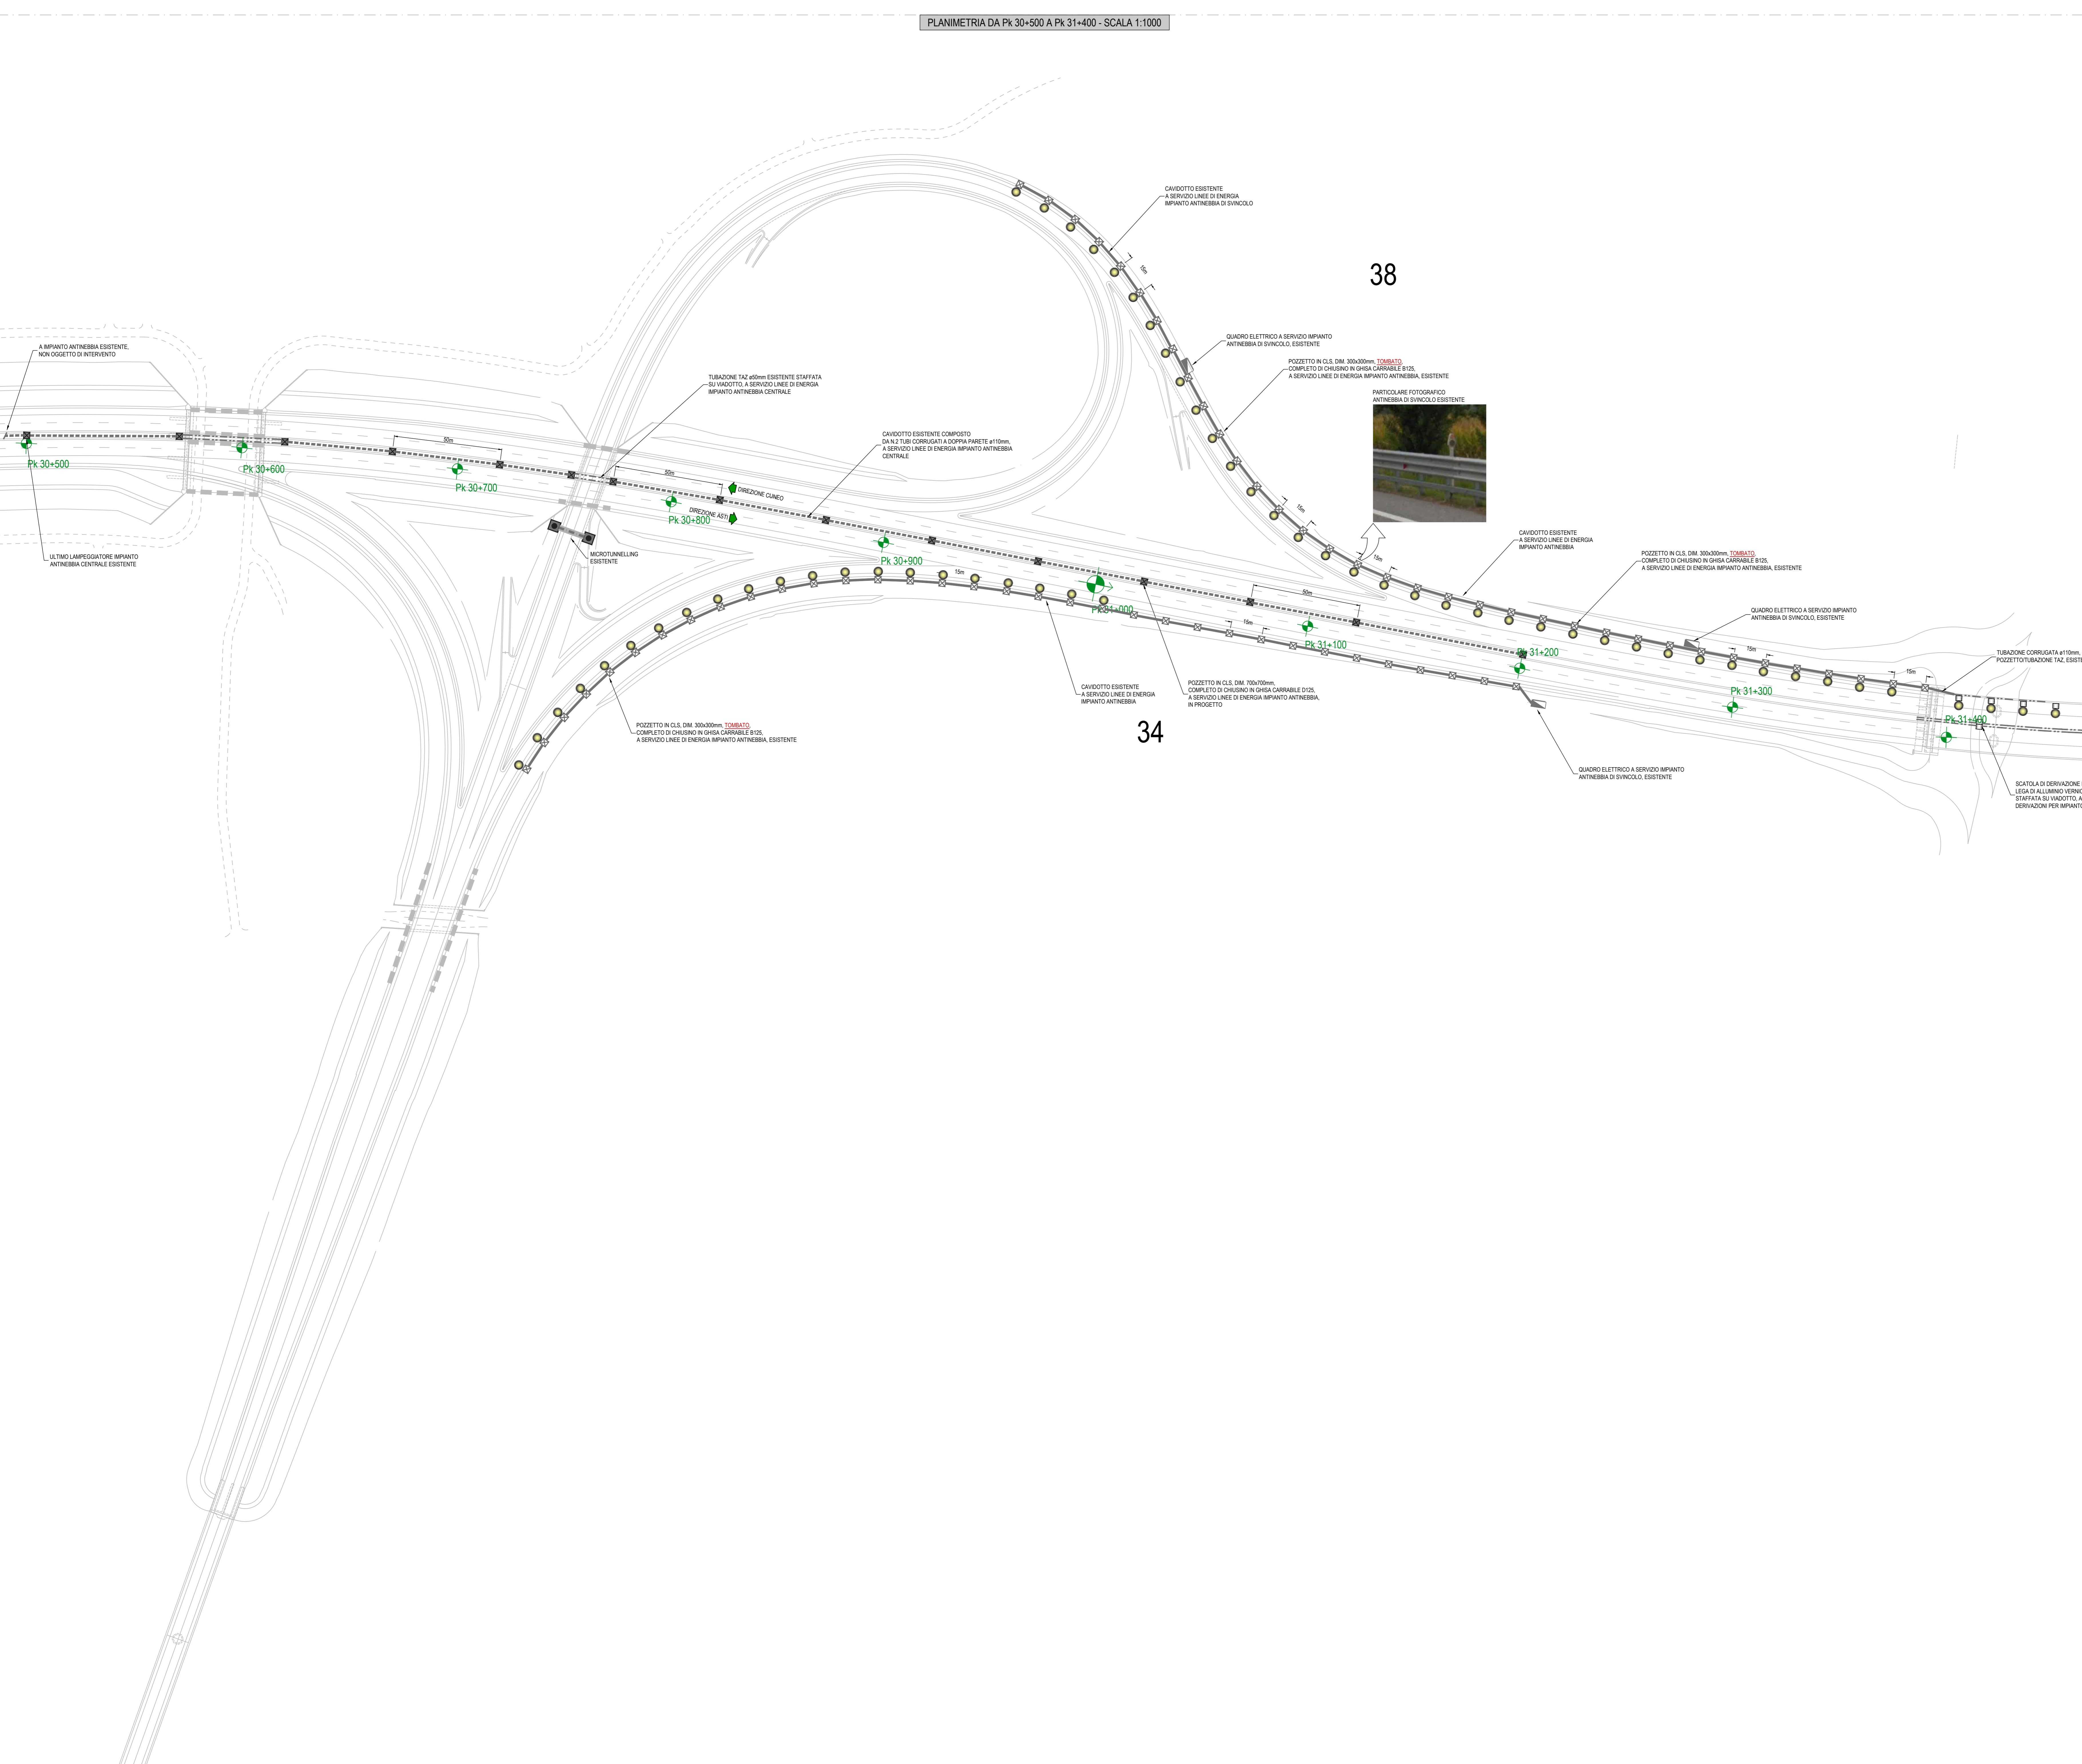

34



TRONCO II A21 (ASTI EST) - A6 (MARENE)
LOTTO 6 RODDI-DIGA ENEL

STRALCIO a
TRA IL LOTTO II.7 E LA PK. 5+000

PROGETTO DEFINITIVO

IMPIANTI

Impianti di linea: Extra lotto
Stato di fatto
Impianto antinebbia da Pk 30+600 A Pk 31+400

IMPRESA	PROGETTISTA	INTEGRATORE ATTIVITA' SPECIALISTICHE	COMMITTENTE
			Autostrada Asti-Cuneo S.p.A. Via XX Settembre, 56/E 00187 Roma

REV.	DATA	DESCRIZIONE	REDATTO	CONTR.	APPROV.	RESAME	DATA	SCALA
A	05-2021	EMMISSIONE	Ing. Spaziani	Ing. Spaziani	Ing. Spaziani	Ing. Spaziani	MAGGIO 2021	-

CODIFICA	PROGETTO	OP.	DOCUMENTO	REV.	MIS.
	P017	0	1M	P1	003
				A	

RESPONSABILE DEL PROCEDIMENTO	VISTO DELLA COMMITTENTE